


PK. B



maximální plocha pro zastavení novým bytům

bydlení městského typu

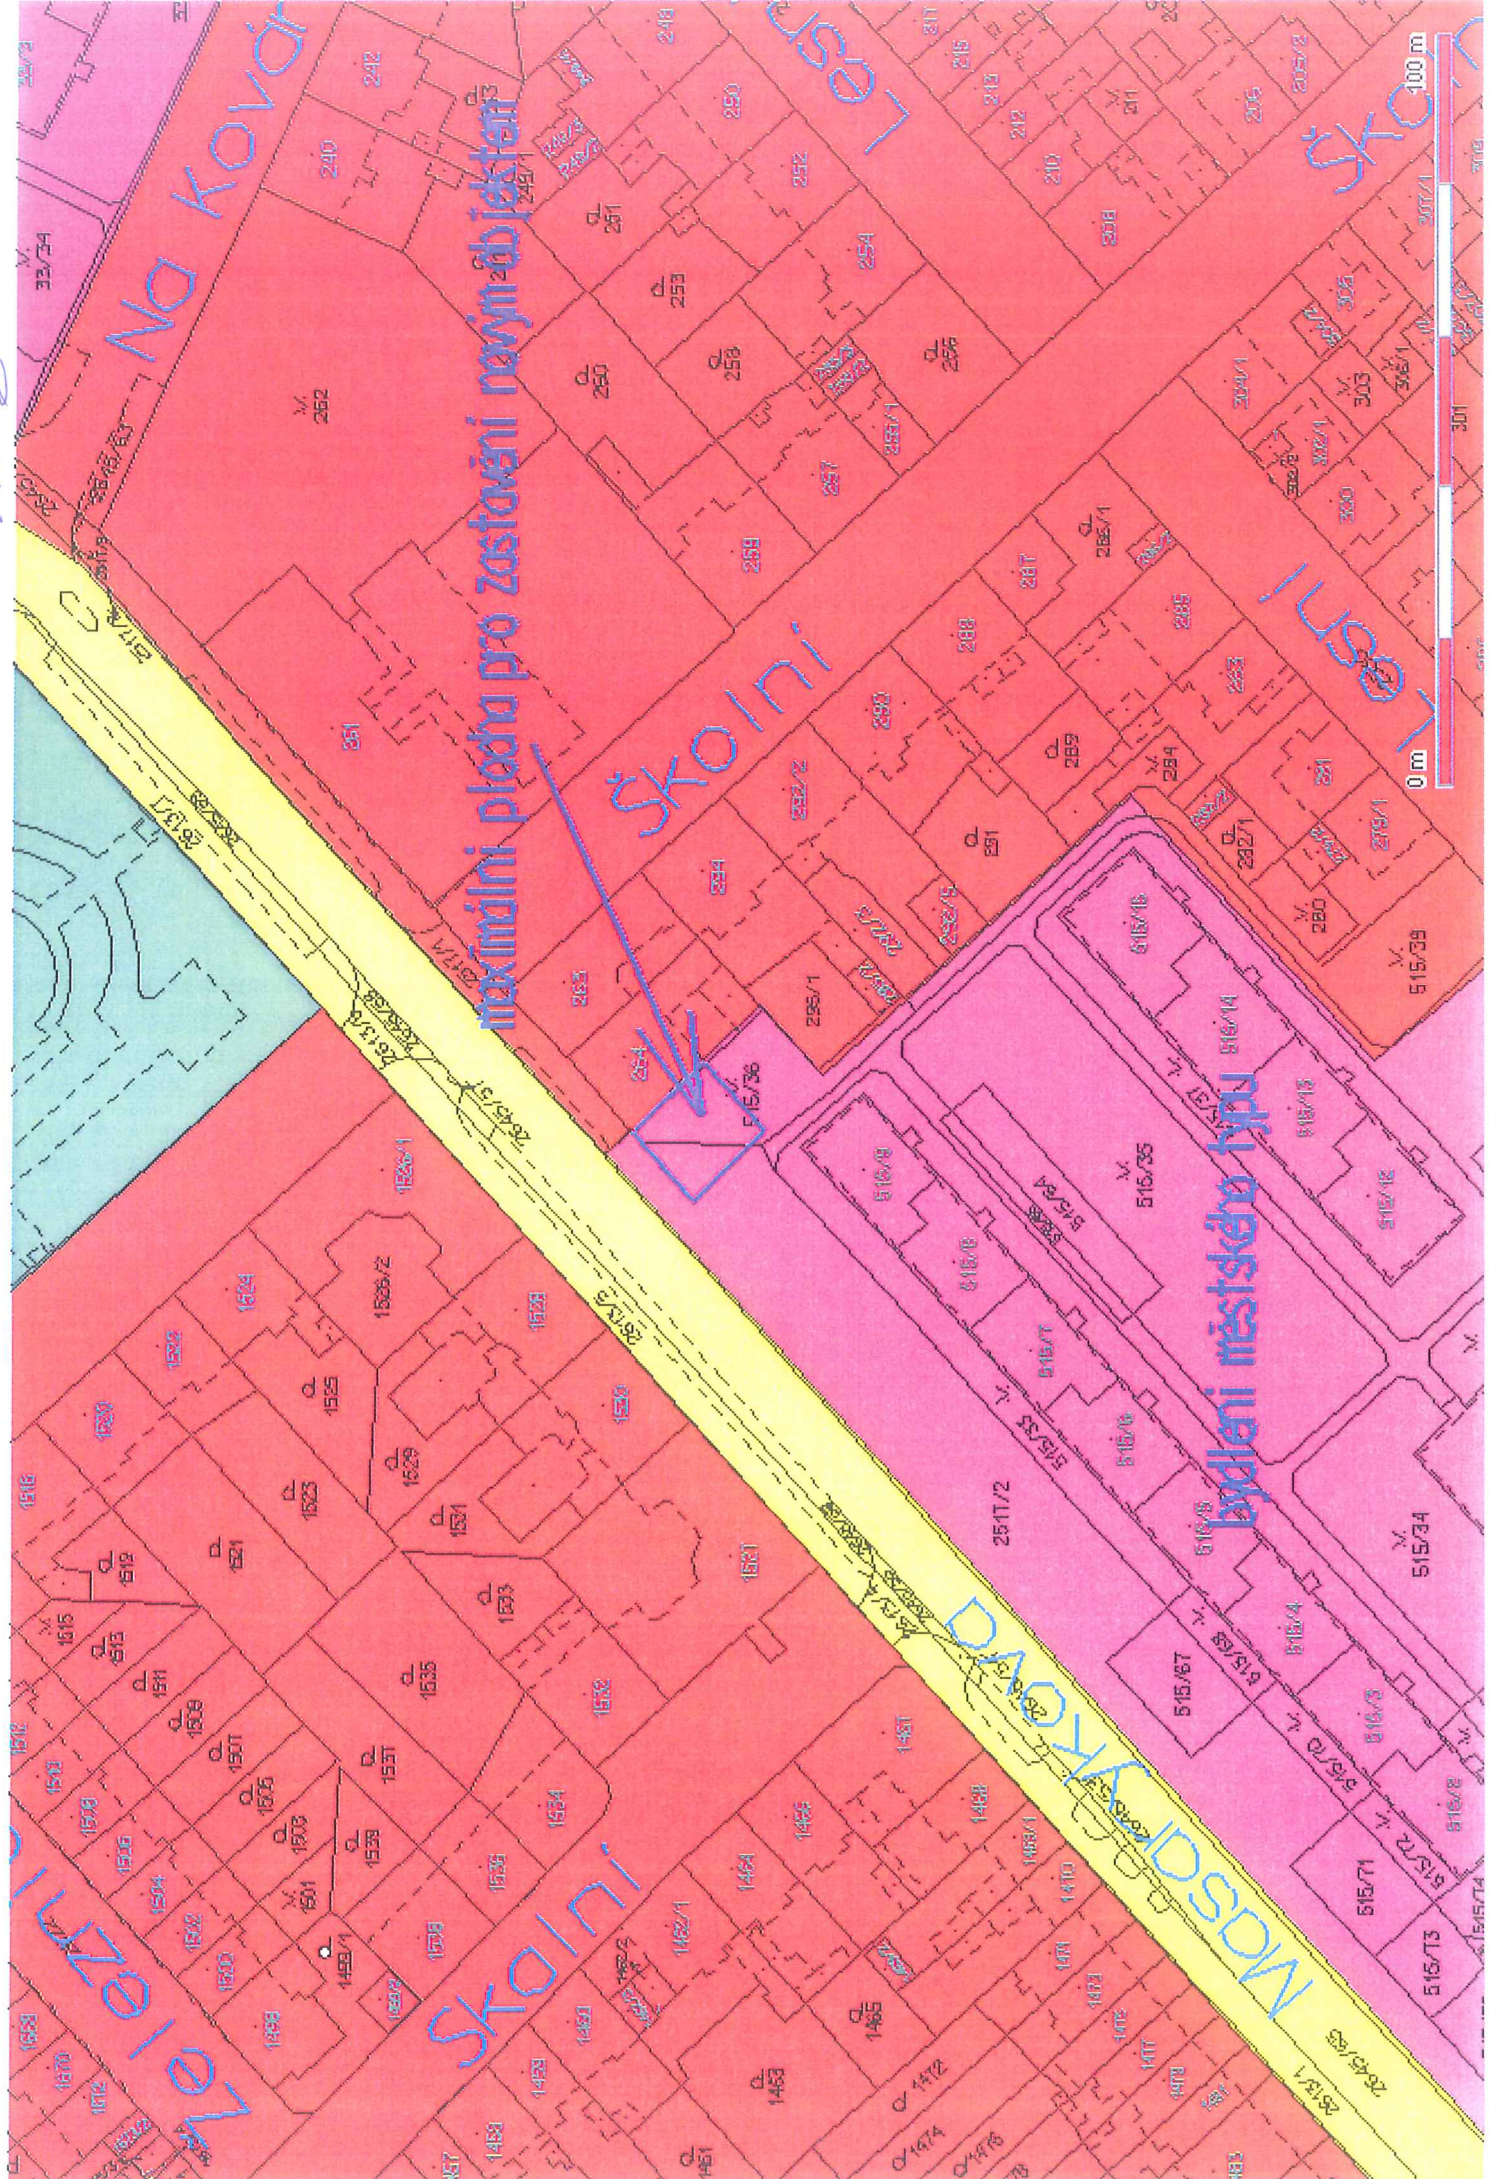