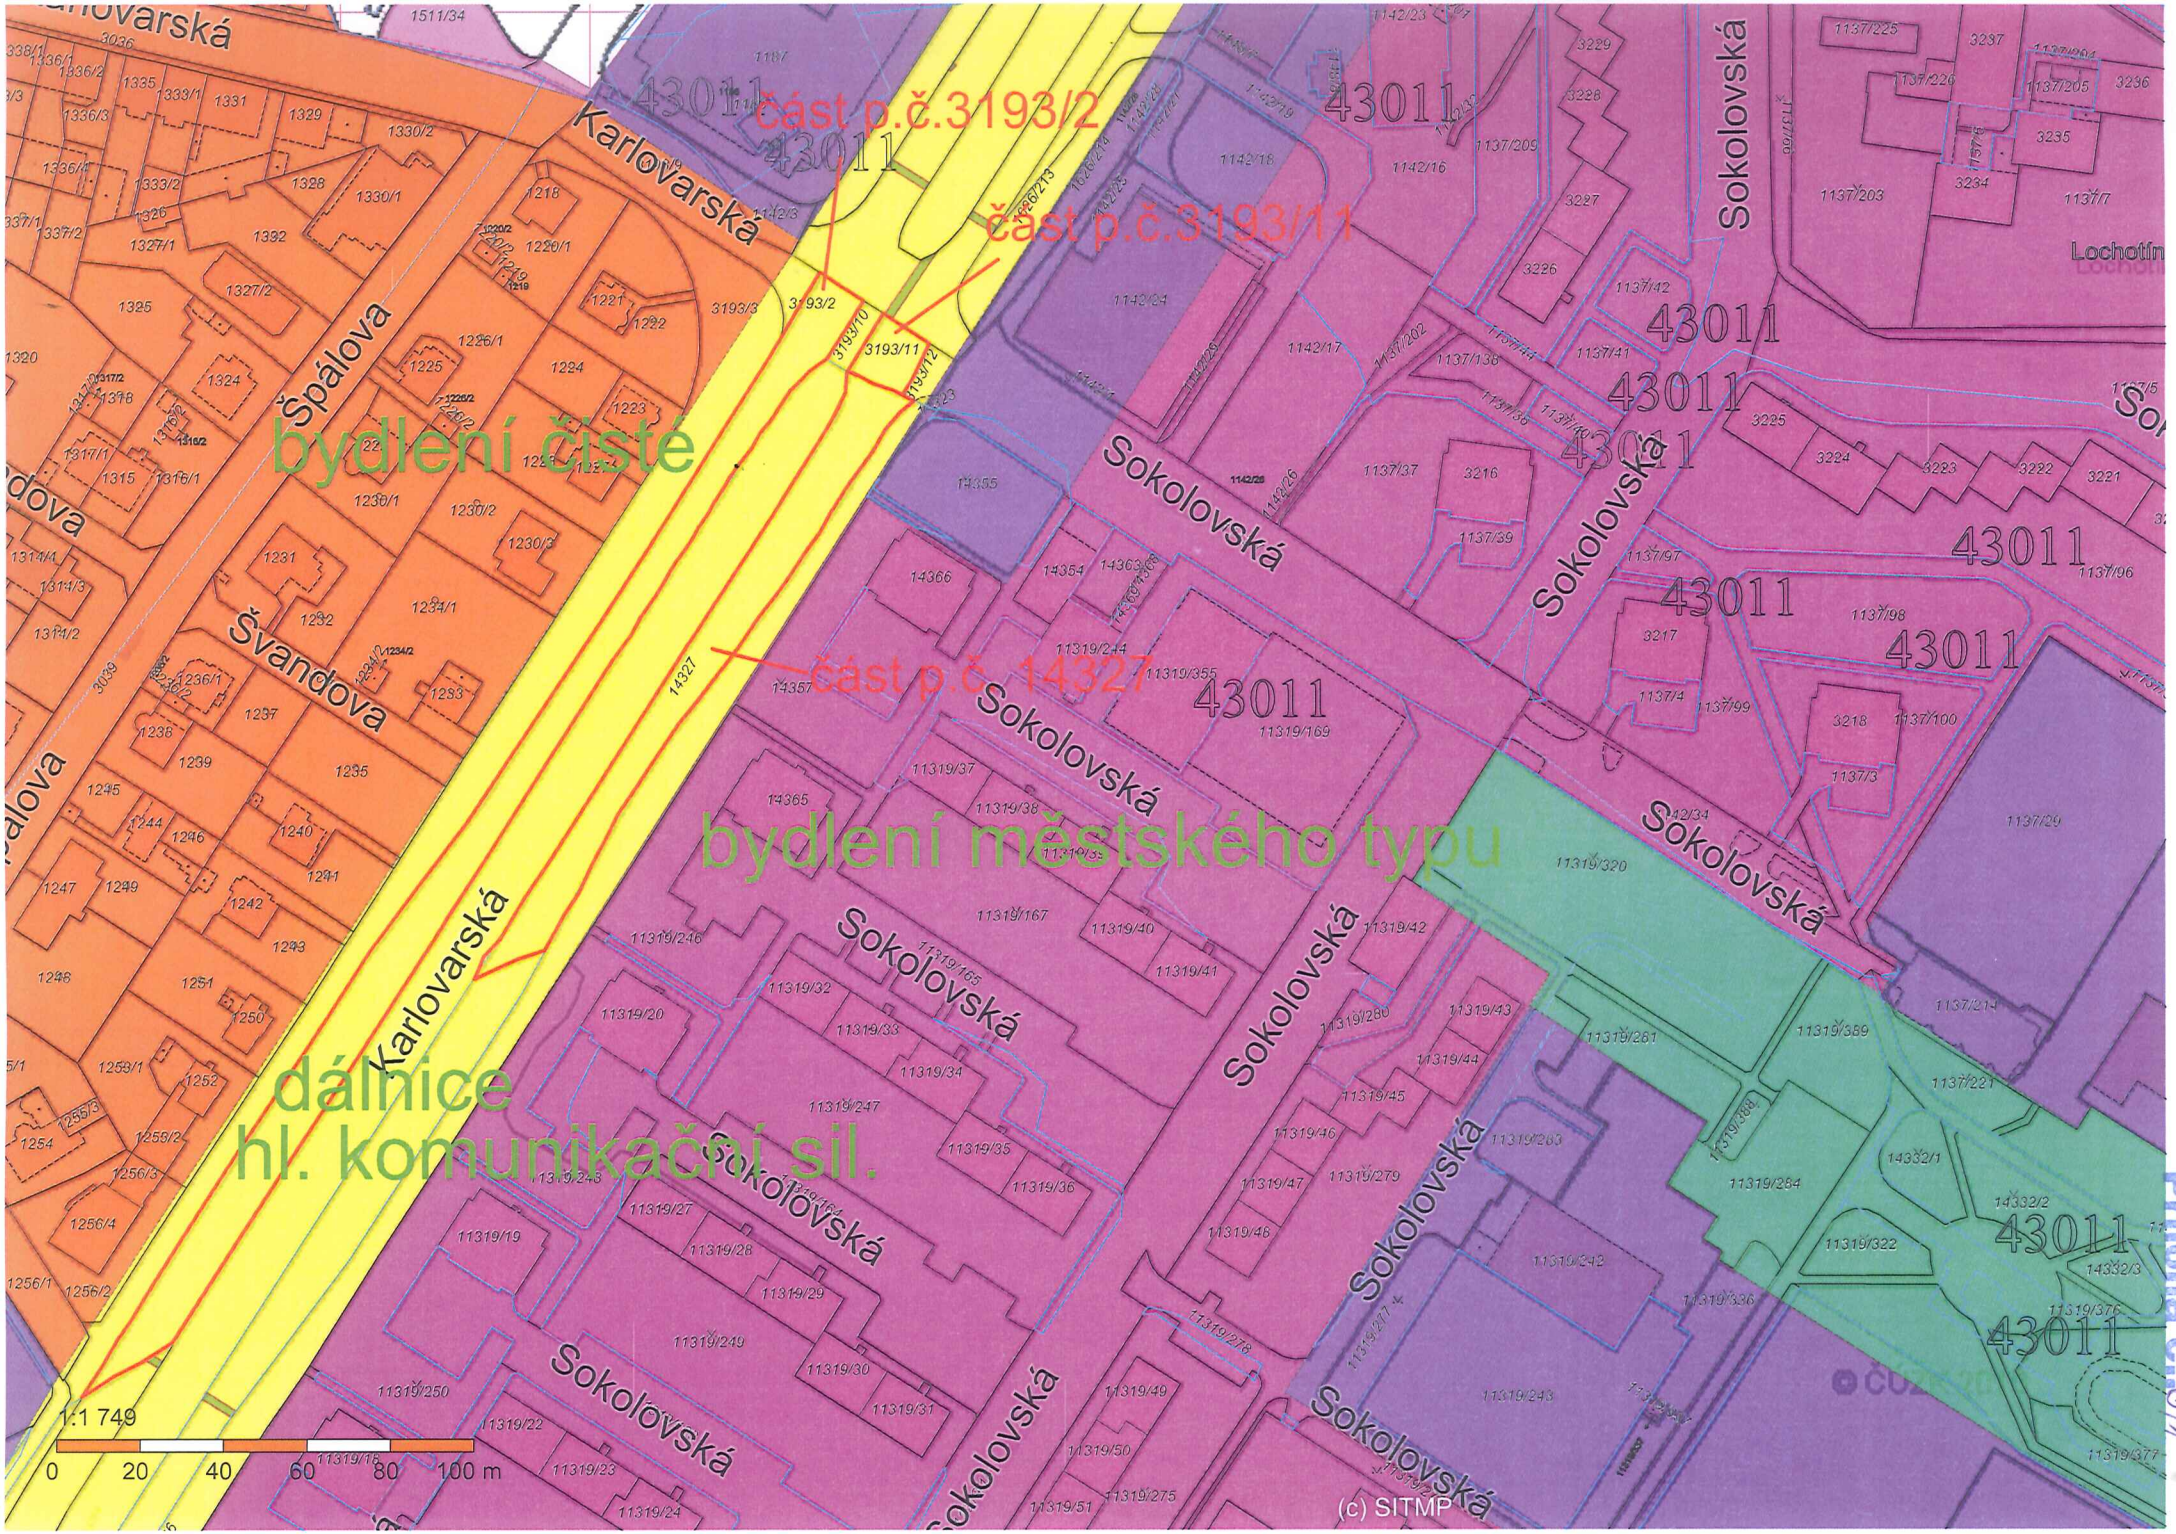
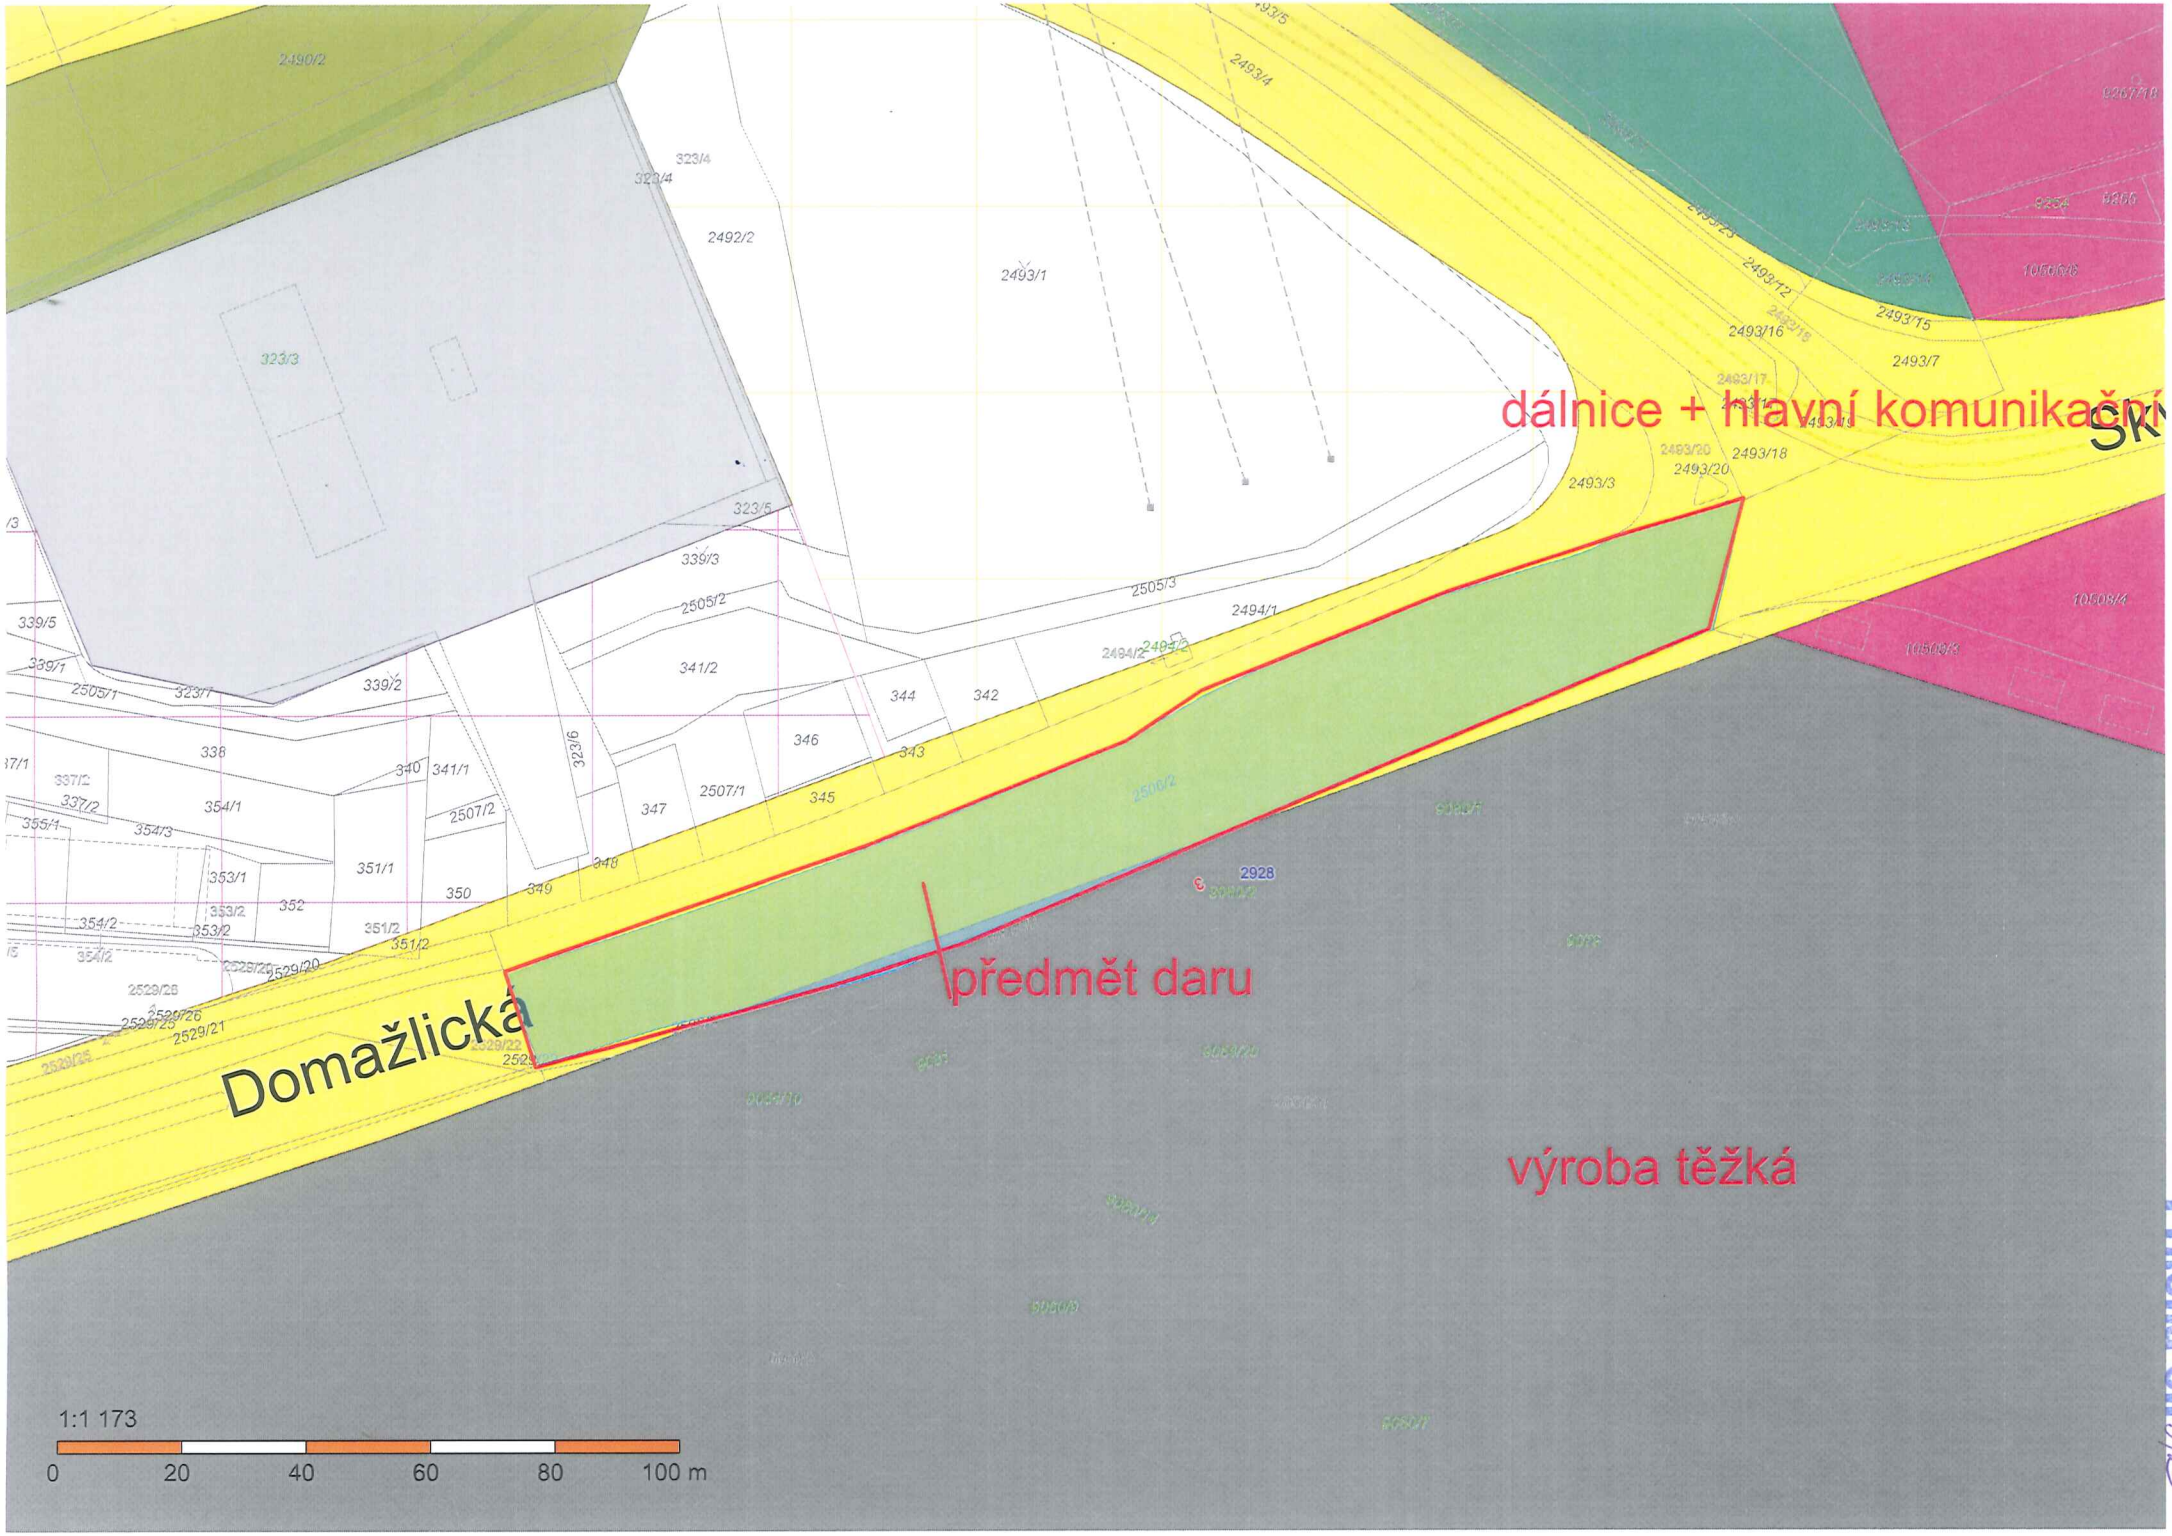

část p.č.3193/2
část p.č.3193/11
část p.č. 14327
bydlení čisté
bydlení městského typu
dálnice
hl. komunikační sil.
Karlovarská
Špálova
Švandova
Sokolovská
Lochotín
43011
1:1 749
0 20 40 60 80 100 m
(c) SITMP


dálnice + hlavní komunikační
předmět daru
Domažlická
výroba těžká
1:1 173
0
20
40
60
80
100 m