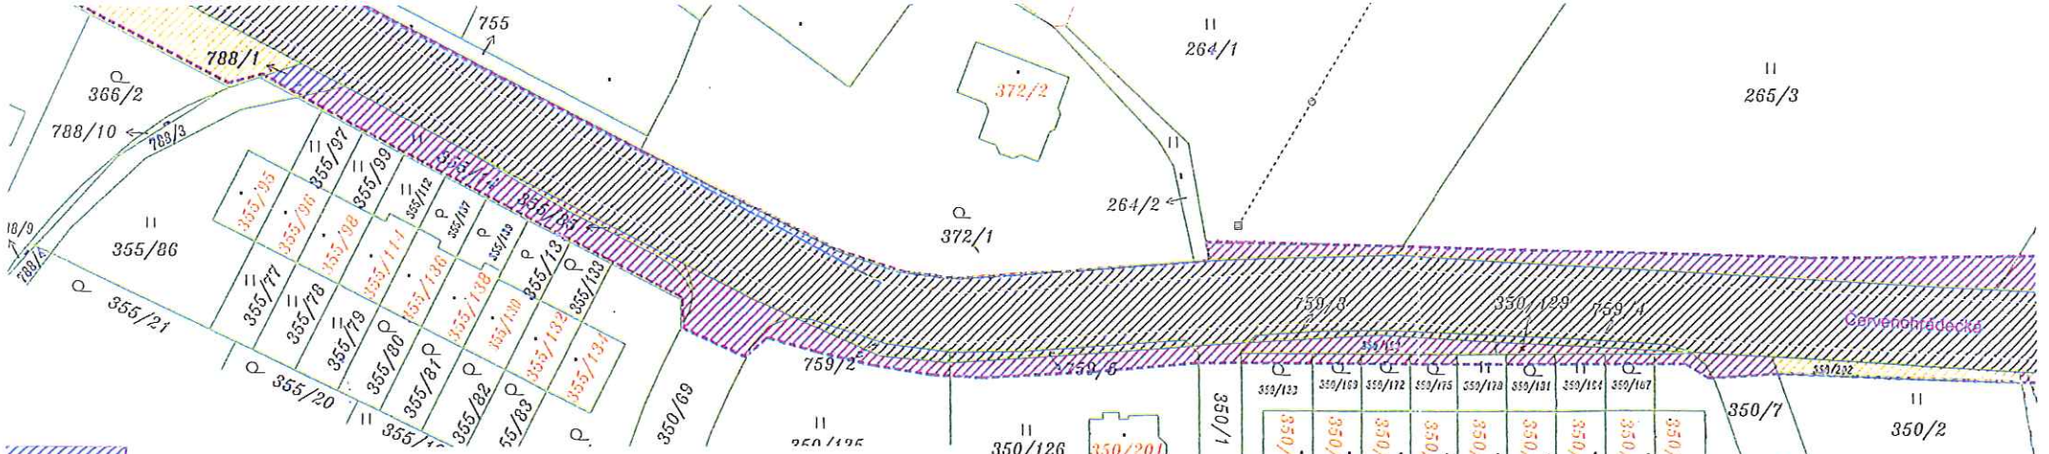

Příloha č. 9

	Vypracoval	Zodp. projektant	Ved.projektant
	Ing.Stehlík	Ing. Stehlík	

Ing. Čeněk Stehlík
projekční kancelář
Zábělská 46, 312 00 Plzeň
377 331 311

MÚ:	ÚMO Plzeň 4
Objednatel:	SÚS Kralovice, Město Plzeň
Akce:	REKONSTRUKCE ČERVENOHRÁDECKÉ ULICE II a III.ETAPA STAROVESKÁ - K BUKOVCI
Obsah:	MAJETKOPRÁVNÍ VZTAHY- SITUACE - REVIZE 01

Formát	20 A4
Datum	05/10
Účel	DÚR
Čís. zakázky	06-09-07
Měřítko	1 : 1000
Čís. přílohy	F.1.
Čís. kopie	3