


VÝKAZ DOSAVADNÍHO A NOVÉHO STAVU ÚDAJŮ KATASTRU NEMOVITOSTÍ														
Dosavadní stav				Nový stav										
Označení pozemku parc. číslem	Výměra parcely		Druh pozemku	Označení pozemku parc. číslem	Výměra parcely		Druh pozemku	Typ stavby	Zpřs. určení výměr	Porovnání se stavem evidence právních vztahů				
	ha	m <sup>2</sup>			Způsob využití	Způsob využití				Způsob využití	Dě přechází z pozemku označeného v		Číslo listu vlastnictví	Výměra dílu
katastru nemovitostí			číslejší poz. evidenci	ha			m <sup>2</sup>							
2689/48										2689/48		8112		

Oprávněný: dle smlouvy

Druh věcného břemene: dle smlouvy

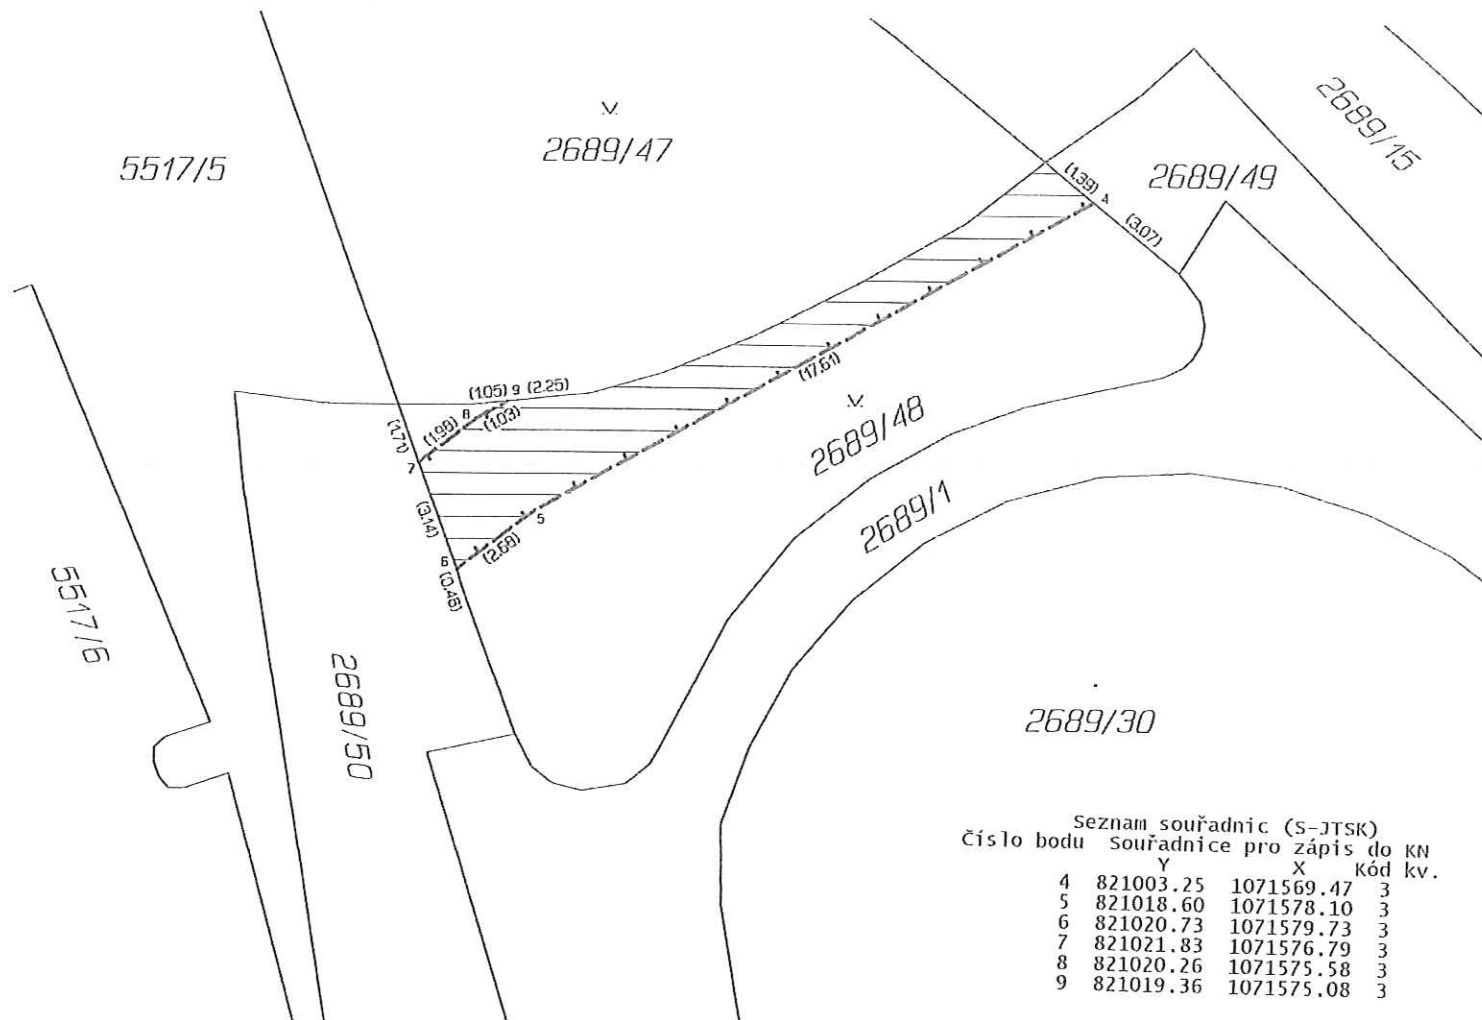

Seznam souřadnic (S-JTSK)				
Číslo bodu	Souřadnice pro zápis do KN			
	Y	X	Kód kv.	
4	821003.25	1071569.47	3	
5	821018.60	1071578.10	3	
6	821020.73	1071579.73	3	
7	821021.83	1071576.79	3	
8	821020.26	1071575.58	3	
9	821019.36	1071575.08	3	

Dělit nebo scelovat pozemky lze jen na základě územního rozhodnutí, pokud podmínky pro ně nejsou stanoveny jiným rozhodnutím nebo opatřením.

<b>GEOMETRICKÝ PLÁN</b> <b>pro</b> vymezení rozsahu věcného břemene		Náležitostmi a přesností odpovídá právním předpisům.		Katastrální úřad, katastrální pracoviště souhlasí s očíslováním parcel.	
Vyhotovil: SVSMP Klatovská 10 30100 Plzeň					
Číslo plánu: 9606-32/2013					
Okres: Plzeň-město					
Obec: Plzeň					
Katastrální území: Plzeň					
Mapový list: DKM		Geometrický plán ověřil úředně oprávněný zeměměřický inženýr:		Souhlas katastrálního úřadu, katastrálního pracoviště potvrdil	
Kód způsobu určení výměr je určen podle §77 odst. 2 vyhlášky č. 26/2007 Sb.		ing. Jiří Forst			
Dosavadním vlastníkům pozemků byla poskytnuta možnost seznámit se v terénu s průběhem navrhovaných nových hranic, které byly označeny předepsaným způsobem.		Dne 21.5.2013 Číslo 84/2013		Dne Číslo	
		Úředně oprávněný zeměměřický inženýr odpovídá za odbornou úroveň geometrického plánu, za dosažení předepsané přesnosti a za správnost a úplnost náležitostí podle právních předpisů.		Jeden výtisk geometrického plánu a předepsané přílohy jsou uloženy u katastrálního úřadu, katastrálního pracoviště.	