IKO
stavby s.r.o.
Koterovská 177 , 326 00 PLZEŇ
IČO : 29120543 DIČ : CZ 29120543 zapsána u Krajského soudu v Plzni, oddíl C, vložka 26510

Magistrát města Plzně
Odbor nabývání majetku ①
Č. dop.
DOŠLO: 29 -04- 2013
Zprac. Sed.
Č.j.: MMP/091420/13
Příloha: 1
Ukl. zn. 254.3.1 / A5

Věc: Nabídka odprodeje pozemku

Naše společnost se zabývá developerskou činností a mimo jiné provádí výstavbu obytné lokality v Plzni-Černicích, ul. K Plzenci. V současné době probíhá výstavba 3. etapy.

Na základě jednání na ÚMO Plzeň 8 s panem starostou Štěrbou víme, že v městském obvodu je kritický stav z hlediska umístění dětí do stávající mateřské školy. Veškeré snahy městského obvodu a majetkového odboru MMP o zajištění vhodného pozemku pro výstavbu nové mateřské školy byly dosud neúspěšné.

Ve snaze pomoci řešit tuto tíživou situaci, nabízíme městu Plzeň odkoupení pozemku parc.č. 1456/15 k.ú. Černice o výměře 1033 m2 za cenu dle znaleckého posudku, který je vhodný pro výstavbu mateřské školy. Současně nabízíme odkoupení projektové dokumentace včetně vydaného stavebního povolení na výstavbu mateřské školy a veškerých práv k tomuto projektu za cenu 465.000,- Kč bez DPH.

Z důvodu dalšího zájmu o tento pozemek z řady soukromých provozovatelů žádáme o vyjádření a sdělení Vašeho stanoviska v termínu **do 15.5.2013.**

IKO stavby s.r.o.
Koterovská 177, 326 00 PLZEŇ
DIČ: CZ29120543 ⑩

Jiří Němeček – jednatel

IKO stavby s.r.o.

V Plzni dne 26.4.2013

Informace o parcele

Parcelní číslo:	**1456/15**
Obec:	Plzeň [554791]□
Katastrální území:	Černice [620106]
Číslo LV:	1272
Výměra [m²]:	1033
Typ parcely:	Parcela katastru nemovitostí
Mapový list:	DKM
Určení výměry:	Ze souřadnic v S-JTSK
Způsob využití:	jiná plocha
Druh pozemku:	ostatní plocha

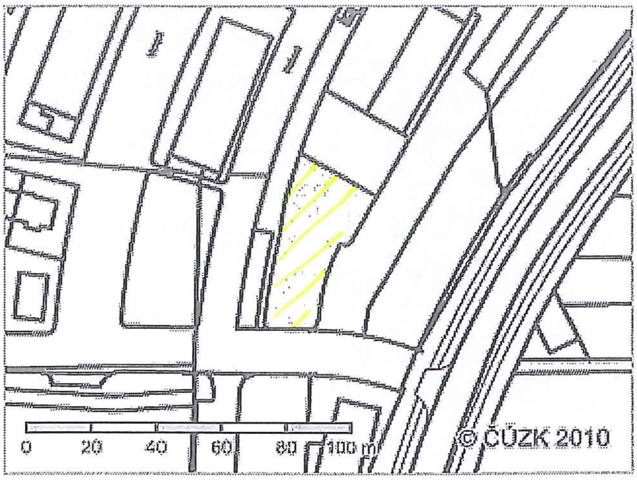

Zobrazení v grafickém prohlížeči

Vlastníci, jiní oprávnění

Vlastnické právo	Adresa	Podíl
IKO stavby s.r.o.	Koterovská 574/177, Koterov, 32600 Plzeň	

Způsob ochrany nemovitosti

Nejsou evidovány žádné způsoby ochrany.

Seznam BPEJ

Parcela nemá evidované BPEJ.

Omezení vlastnického práva

Nejsou evidována žádná omezení.

Jiné zápisy

Nejsou evidovány žádné jiné zápisy.

Zobrazené údaje mají informativní charakter. Platnost k 26.04.2013 13:17:30.

Nemovitost je v územním obvodu, kde státní správu katastru nemovitostí ČR vykonává Katastrální úřad pro Plzeňský kraj, Katastrální pracoviště Plzeň-město□

© 2004 - 2013 Český úřad zeměměřický a katastrální□ , Pod sídlištěm 1800/9, Kobylisy, 18211 Praha 8□ Verze aplikace: 4.6.1 build 4

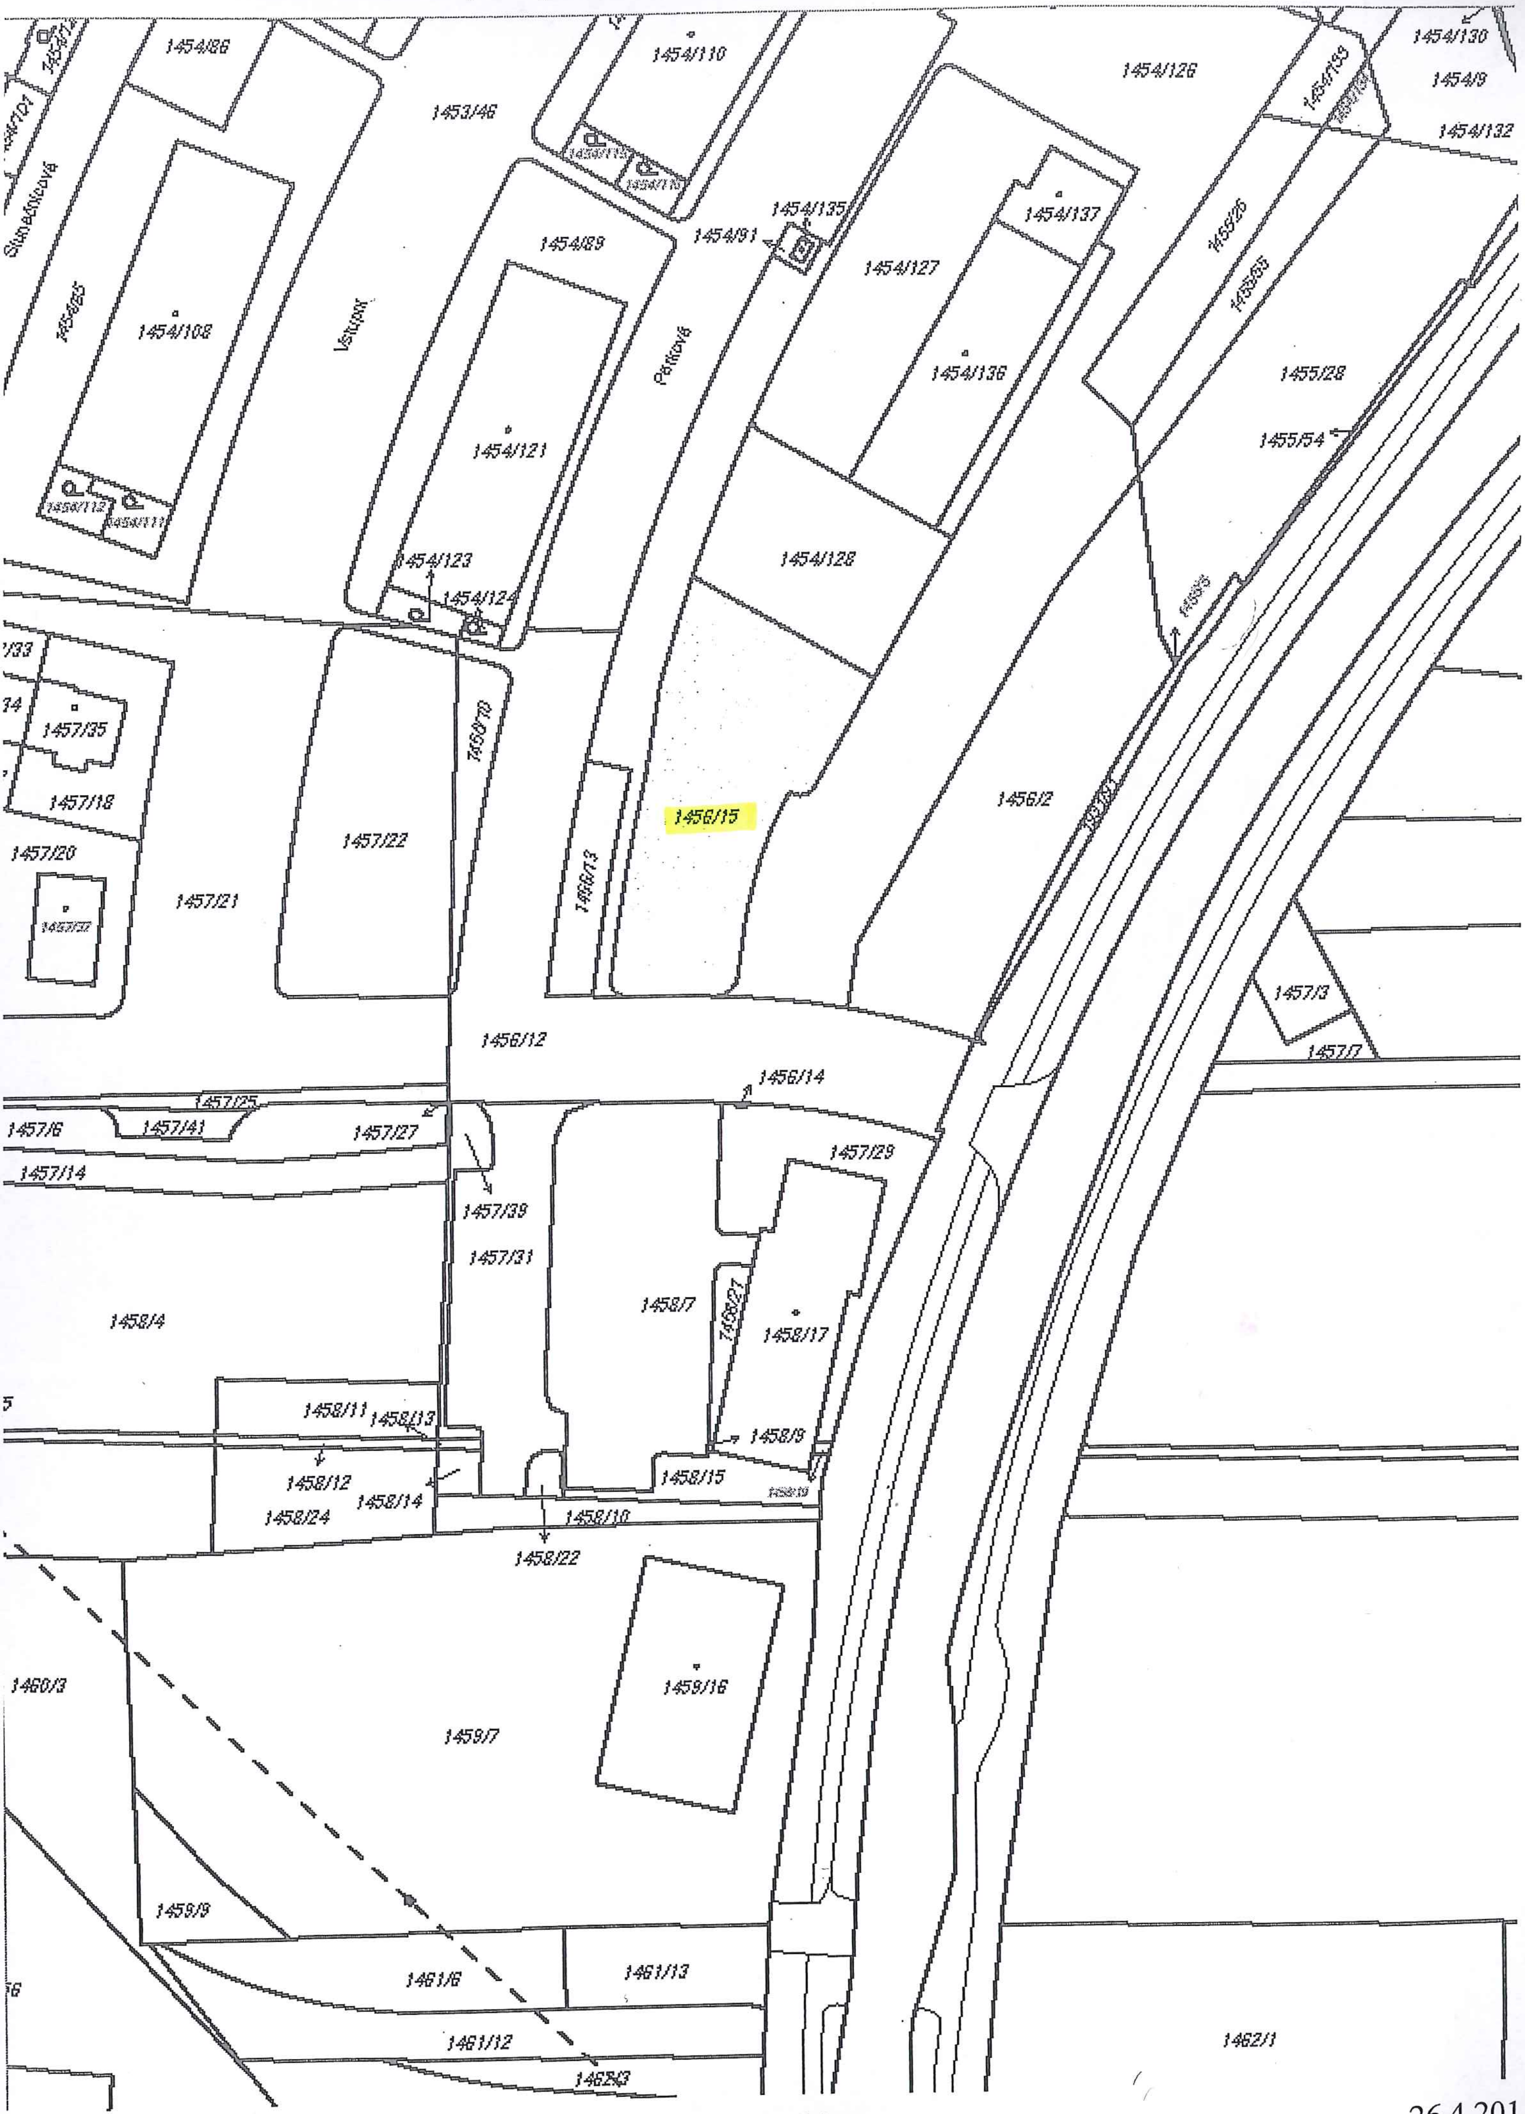
1454/86
1454/110
1454/126
1454/130
1454/9
1454/132
1453/46
Slunečnicová
1454/85
1454/108
Vstupní
1454/89
1454/91
1454/135
1454/137
1454/127
1454/133
Parková
1454/121
1454/136
1455/26
1455/55
1455/28
1455/54
1454/112
1454/111
1454/123
1454/124
1454/128
1457/35
1457/18
1457/20
1457/22
1456/10
1456/15
1456/13
1456/2
1457/21
1457/37
1457/3
1457/7
1456/12
1456/14
1457/25
1457/6
1457/41
1457/27
1457/29
1457/14
1457/39
1457/31
1458/4
1458/7
1458/27
1458/17
1458/11
1458/13
1458/9
1458/12
1458/14
1458/15
1458/24
1458/10
1458/22
1460/3
1459/16
1459/7
1459/9
1461/6
1461/13
1461/12
1462/3
1462/1

LOKALITA K PLZENCI 3 - POLYFUNKČNÍ CENTRUM 1:500

🟦 **VÝMĚRA:280,66M2** DOPRAVNÍ INFRASTRUKTURA ŘEŠENÁ V RÁMCI STAVBY "Privátní lékařské zařízení Plzeň – Černice

🟪 **VÝMĚRA:328,45M2** DOPRAVNÍ INFRASTRUKTURA ŘEŠENÁ V RÁMCI STAVBY "Mateřská škola - Černice, ČERNICE K PLZENCI III – Objekt 4"

Chodník:

Bet. dlažba tl. 8 cm

Kladecí vrstva ŠD 4 cm

ŠD 15 cm

celkem 25 cm

Parkovací stání, vjezdy:

Bet. dlažba tl. 8 cm

Kladecí vrstva ŠD 4 cm

Mechanicky zpevněné kamenivo 15 cm

ŠD 17 cm

celkem 44 cm

komunikace:

Asf. beton – obrusná vrstva tl. 5 cm

Asf. beton – podkladní vrstva tl. 8 cm

Mechanicky zpevněné kamenivo 15 cm

ŠD 20 cm

celkem 48 cm