


VÝKAZ DOSAVADNÍHO A NOVÉHO STAVU ÚDAJŮ KATASTRU NEMOVITOSTÍ

Dosavadní stav				Nový stav										
Označení pozemku parc. číslem	Výměra parcely		Druh pozemku	Označení pozemku parc. číslem	Výměra parcely		Druh pozemku	Typ stavby	Způs. určení výměr	Porovnání se stavem evidence právních vztahů				
										Způsob využití	Způsob využití	Díl přechází z pozemku označeného v katastru nemovitostí	Číslo listu vlastnictví	Výměra dílu
	ha	m ²	ha		m ²	ha	m ²							
365/1	42	90	ostat. pl. neplodná půda	365/1	42	44	ostat. pl. neplodná půda		0					
373/43	3	50	orná půda	365/10		46	ostat. pl. neplodná půda		0	365/1	10001			46
				373/43	1	26	orná půda		0					
				373/44		86	orná půda		0	373/43	10001			86
				373/45	1	38	orná půda		0	373/43	10001	1	38	
	46	40			46	40								

Výkaz údajů o bonitovaných půdně ekologických jednotkách (BPEJ) k parcelám nového stavu

Parcelní číslo podle		Kód BPEJ	Výměra		BPEJ na dílu parcely	Parcelní číslo podle		Kód BPEJ	Výměra		BPEJ na dílu parcely
katastru nemovitostí	zjednodušené evidence		ha	m²		katastru nemovitostí	zjednodušené evidence		ha	m²	
373/43			42252			1 26	373/43				
373/44		42252			86 373/43						
373/45		42252		1 38	373/43						

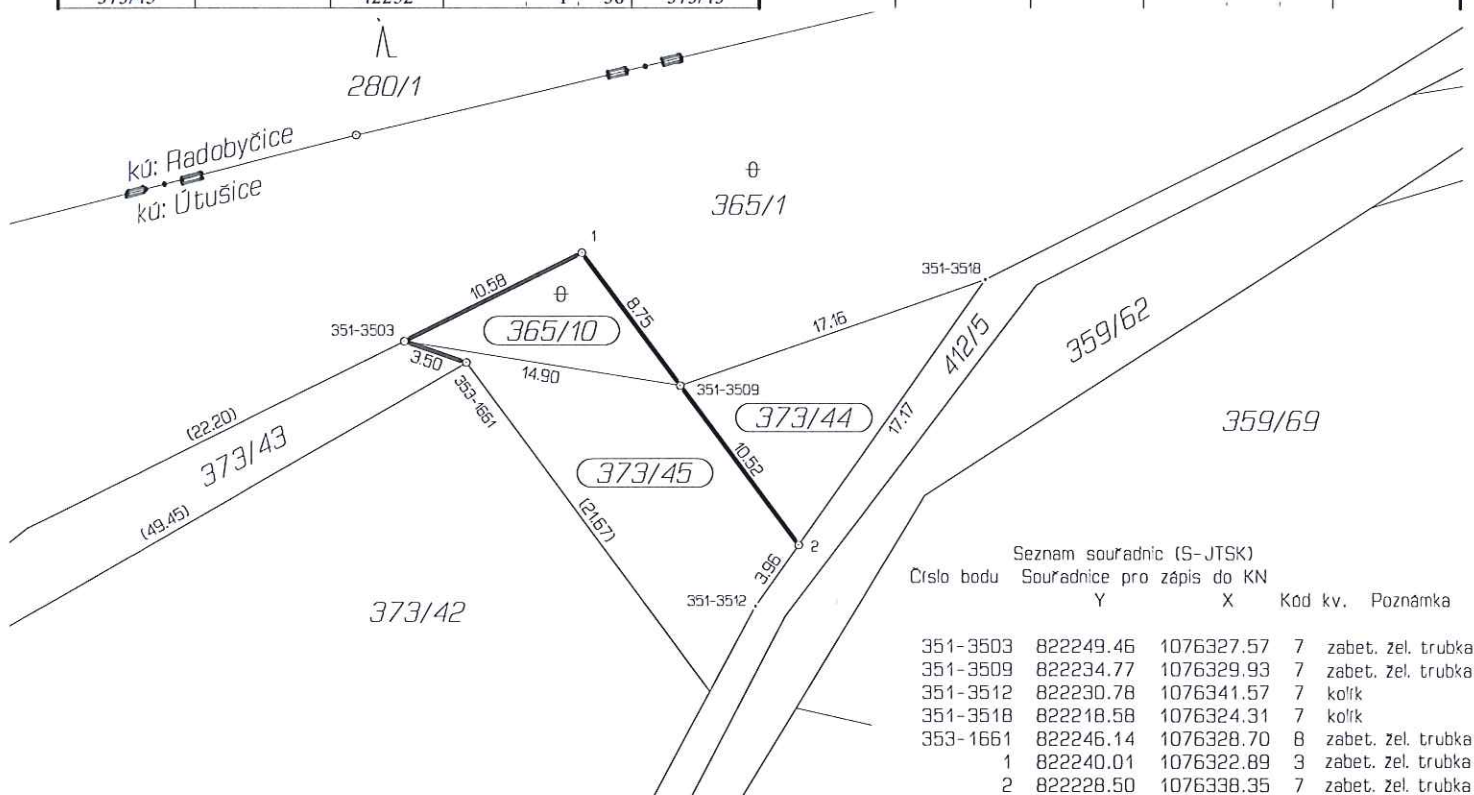

Dělit nebo scelovat pozemky lze jen na základě územního rozhodnutí, pokud podmínky pro ně nejsou stanoveny jiným rozhodnutím nebo opatřením.

<h3>GEOMETRICKÝ PLÁN</h3> <p>pro rozdělení pozemku</p>		Náležitostmi a přesností odpovídá právním předpisům.		Katastrální úřad, katastrální pracoviště souhlasí s očíslováním parcel.	
Vyhotovil: SVSmP Klatovská 10-12 Plzeň					
Číslo plánu: 404-38/2013					
Okres: Plzeň-jih		Geometrický plán ověřil úředně oprávněný zeměměřický inženýr:		Souhlas katastrálního úřadu, katastrálního pracoviště potvrď:	
Obec: Útušice					
Katastrální území: Útušice		Ing. Jiří Forst			
Mapový list: DKM					
Kód způsobu určení výměr je určen podle §77 odst. 2 vyhlášky č. 28/2007 Sb.		Dne 24.6.2013		Dne 27-06-2013	
Dosavadním vlastníkům pozemků byla poskytnuta možnost seznámit se v terénu s průběhem navrhovaných nových hranic, které byly označeny předepsaným způsobem:		Číslo 105/2013		Číslo 190/2013	
zabet. žel. trubkami		Úředně oprávněný zeměměřický inženýr odpovídá za odbornou úroveň geometrického plánu, za dosažení předepsané přesnosti a za správnost a úplnost náležitostí podle právních předpisů.		Jeden prvopis geometrického plánu a předepsané přílohy jsou uloženy u katastrálního úřadu, katastrálního pracoviště.	