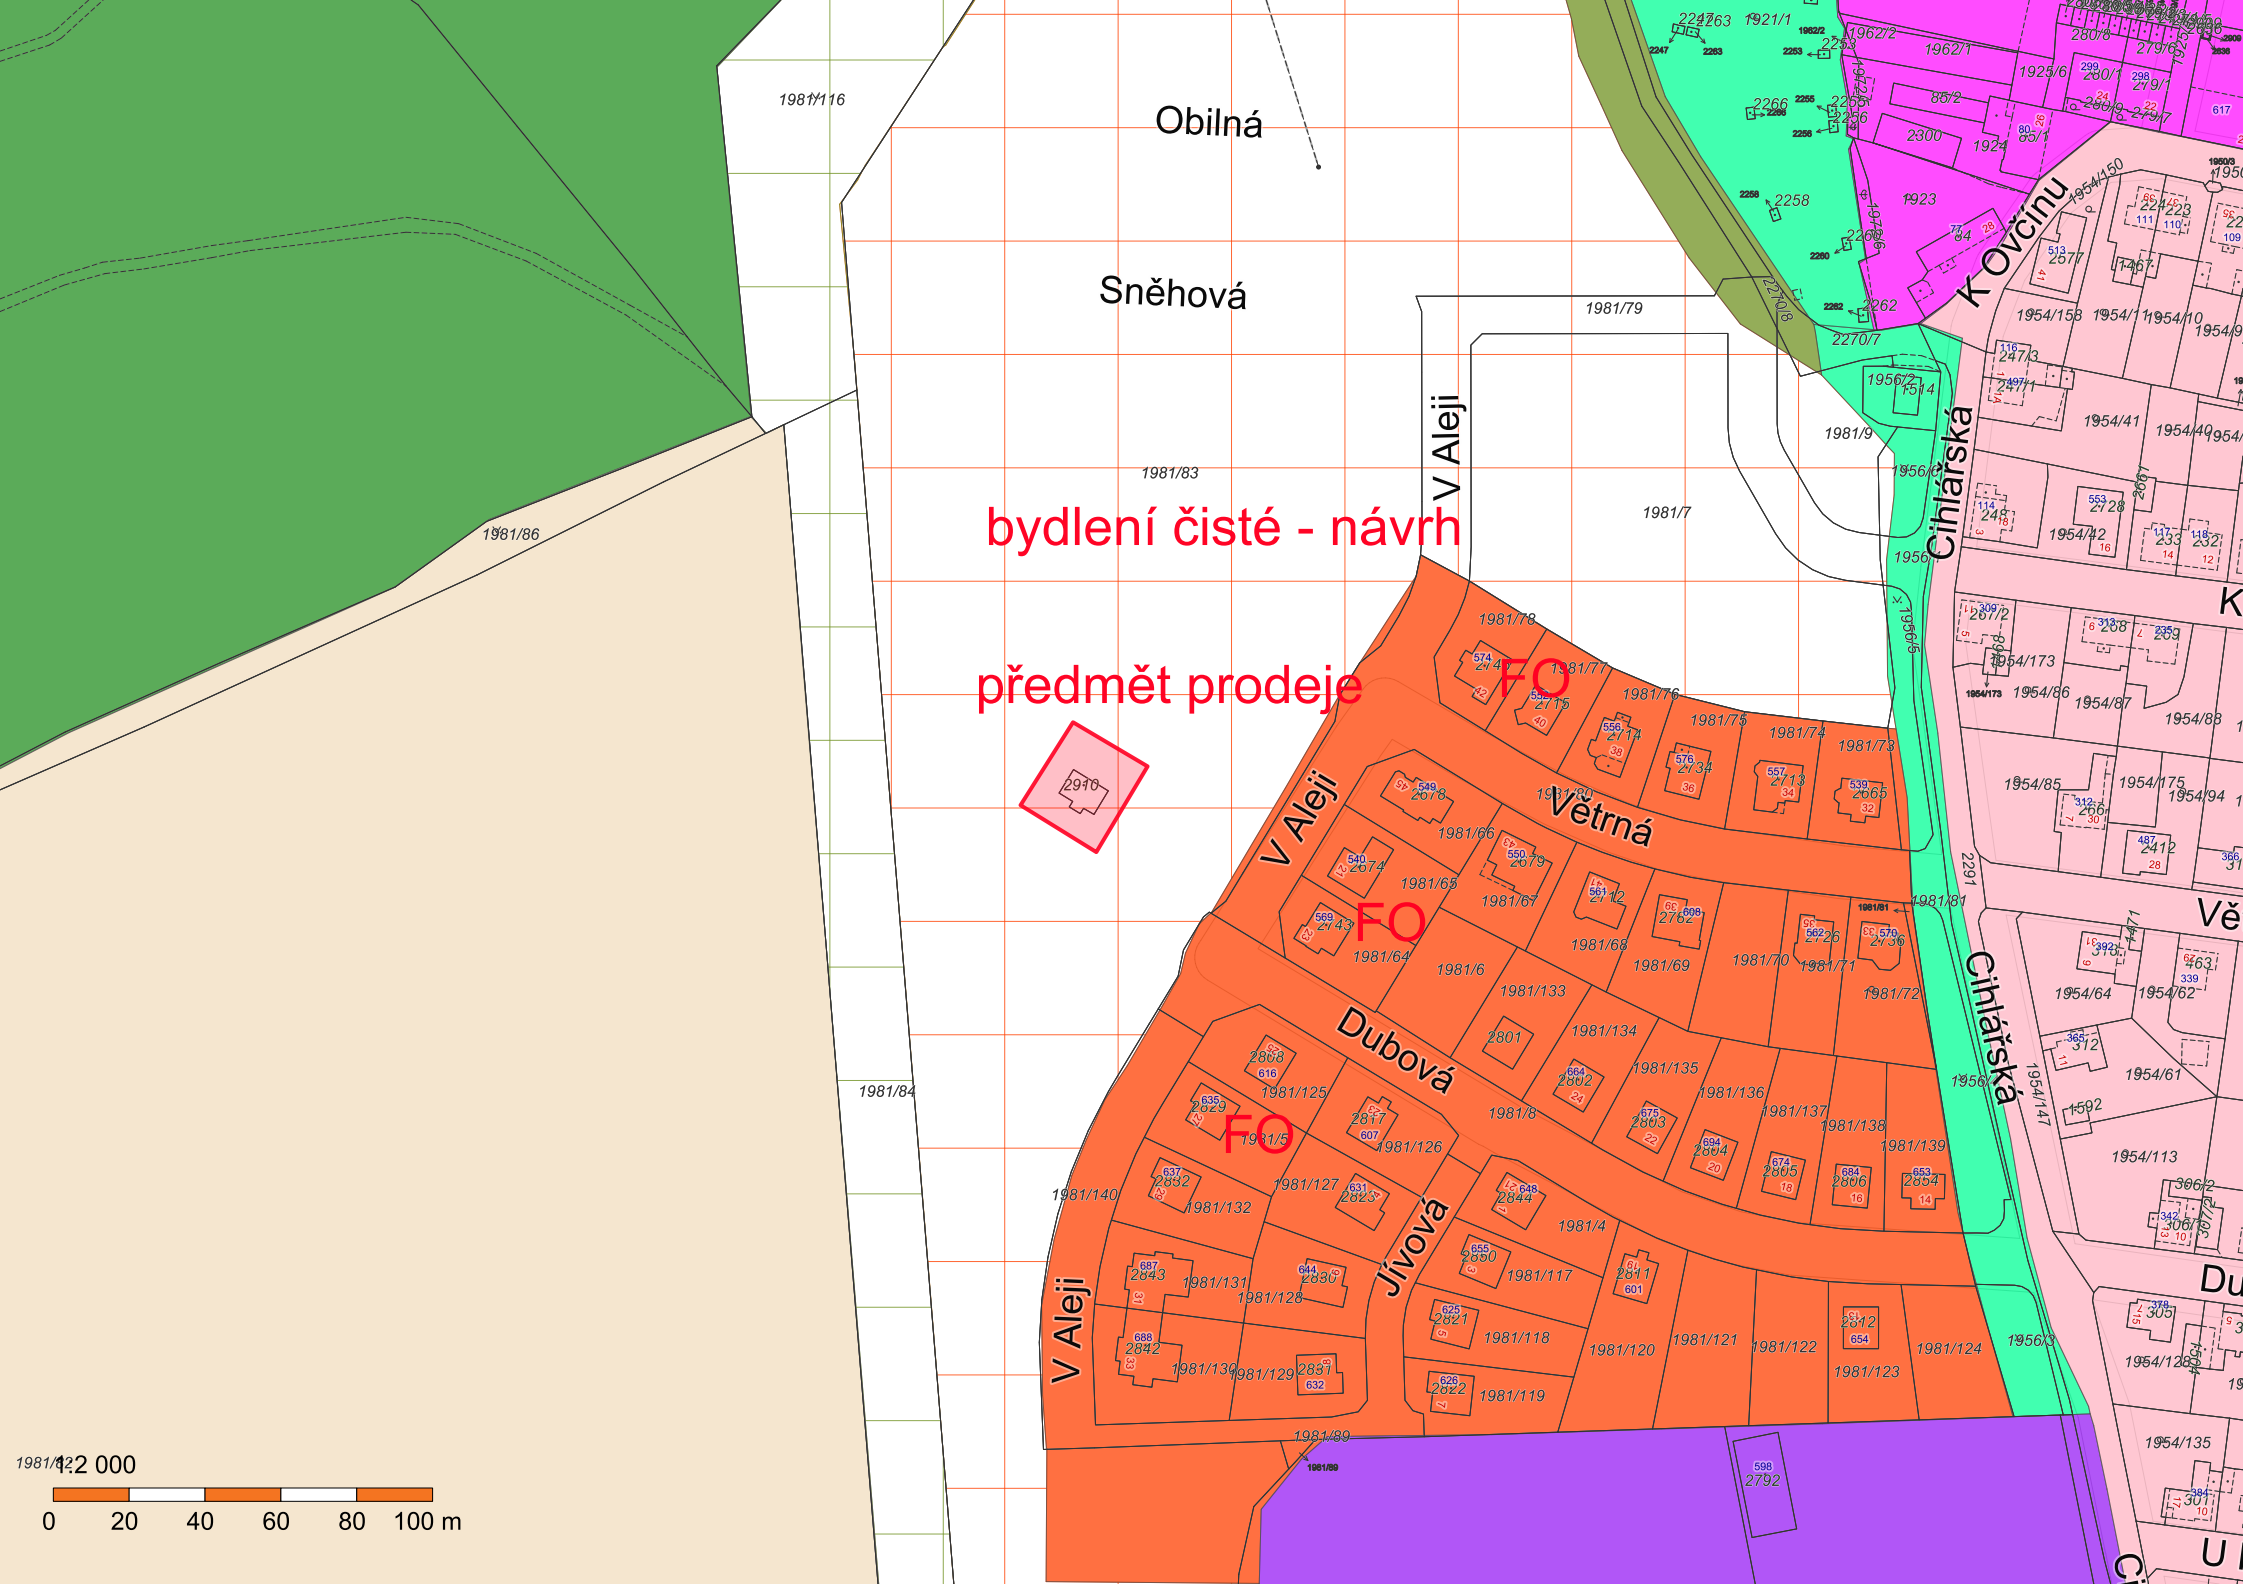

Obilná
Sněhová
bydlení čisté - návrh
předmět prodeje
FO
FO
FO
V Aleji
V Aleji
V Aleji
Větrná
Dubová
Jívová
Cihlářská
Cihlářská
K Ovčínu
1:2 000
0
20
40
60
80
100 m