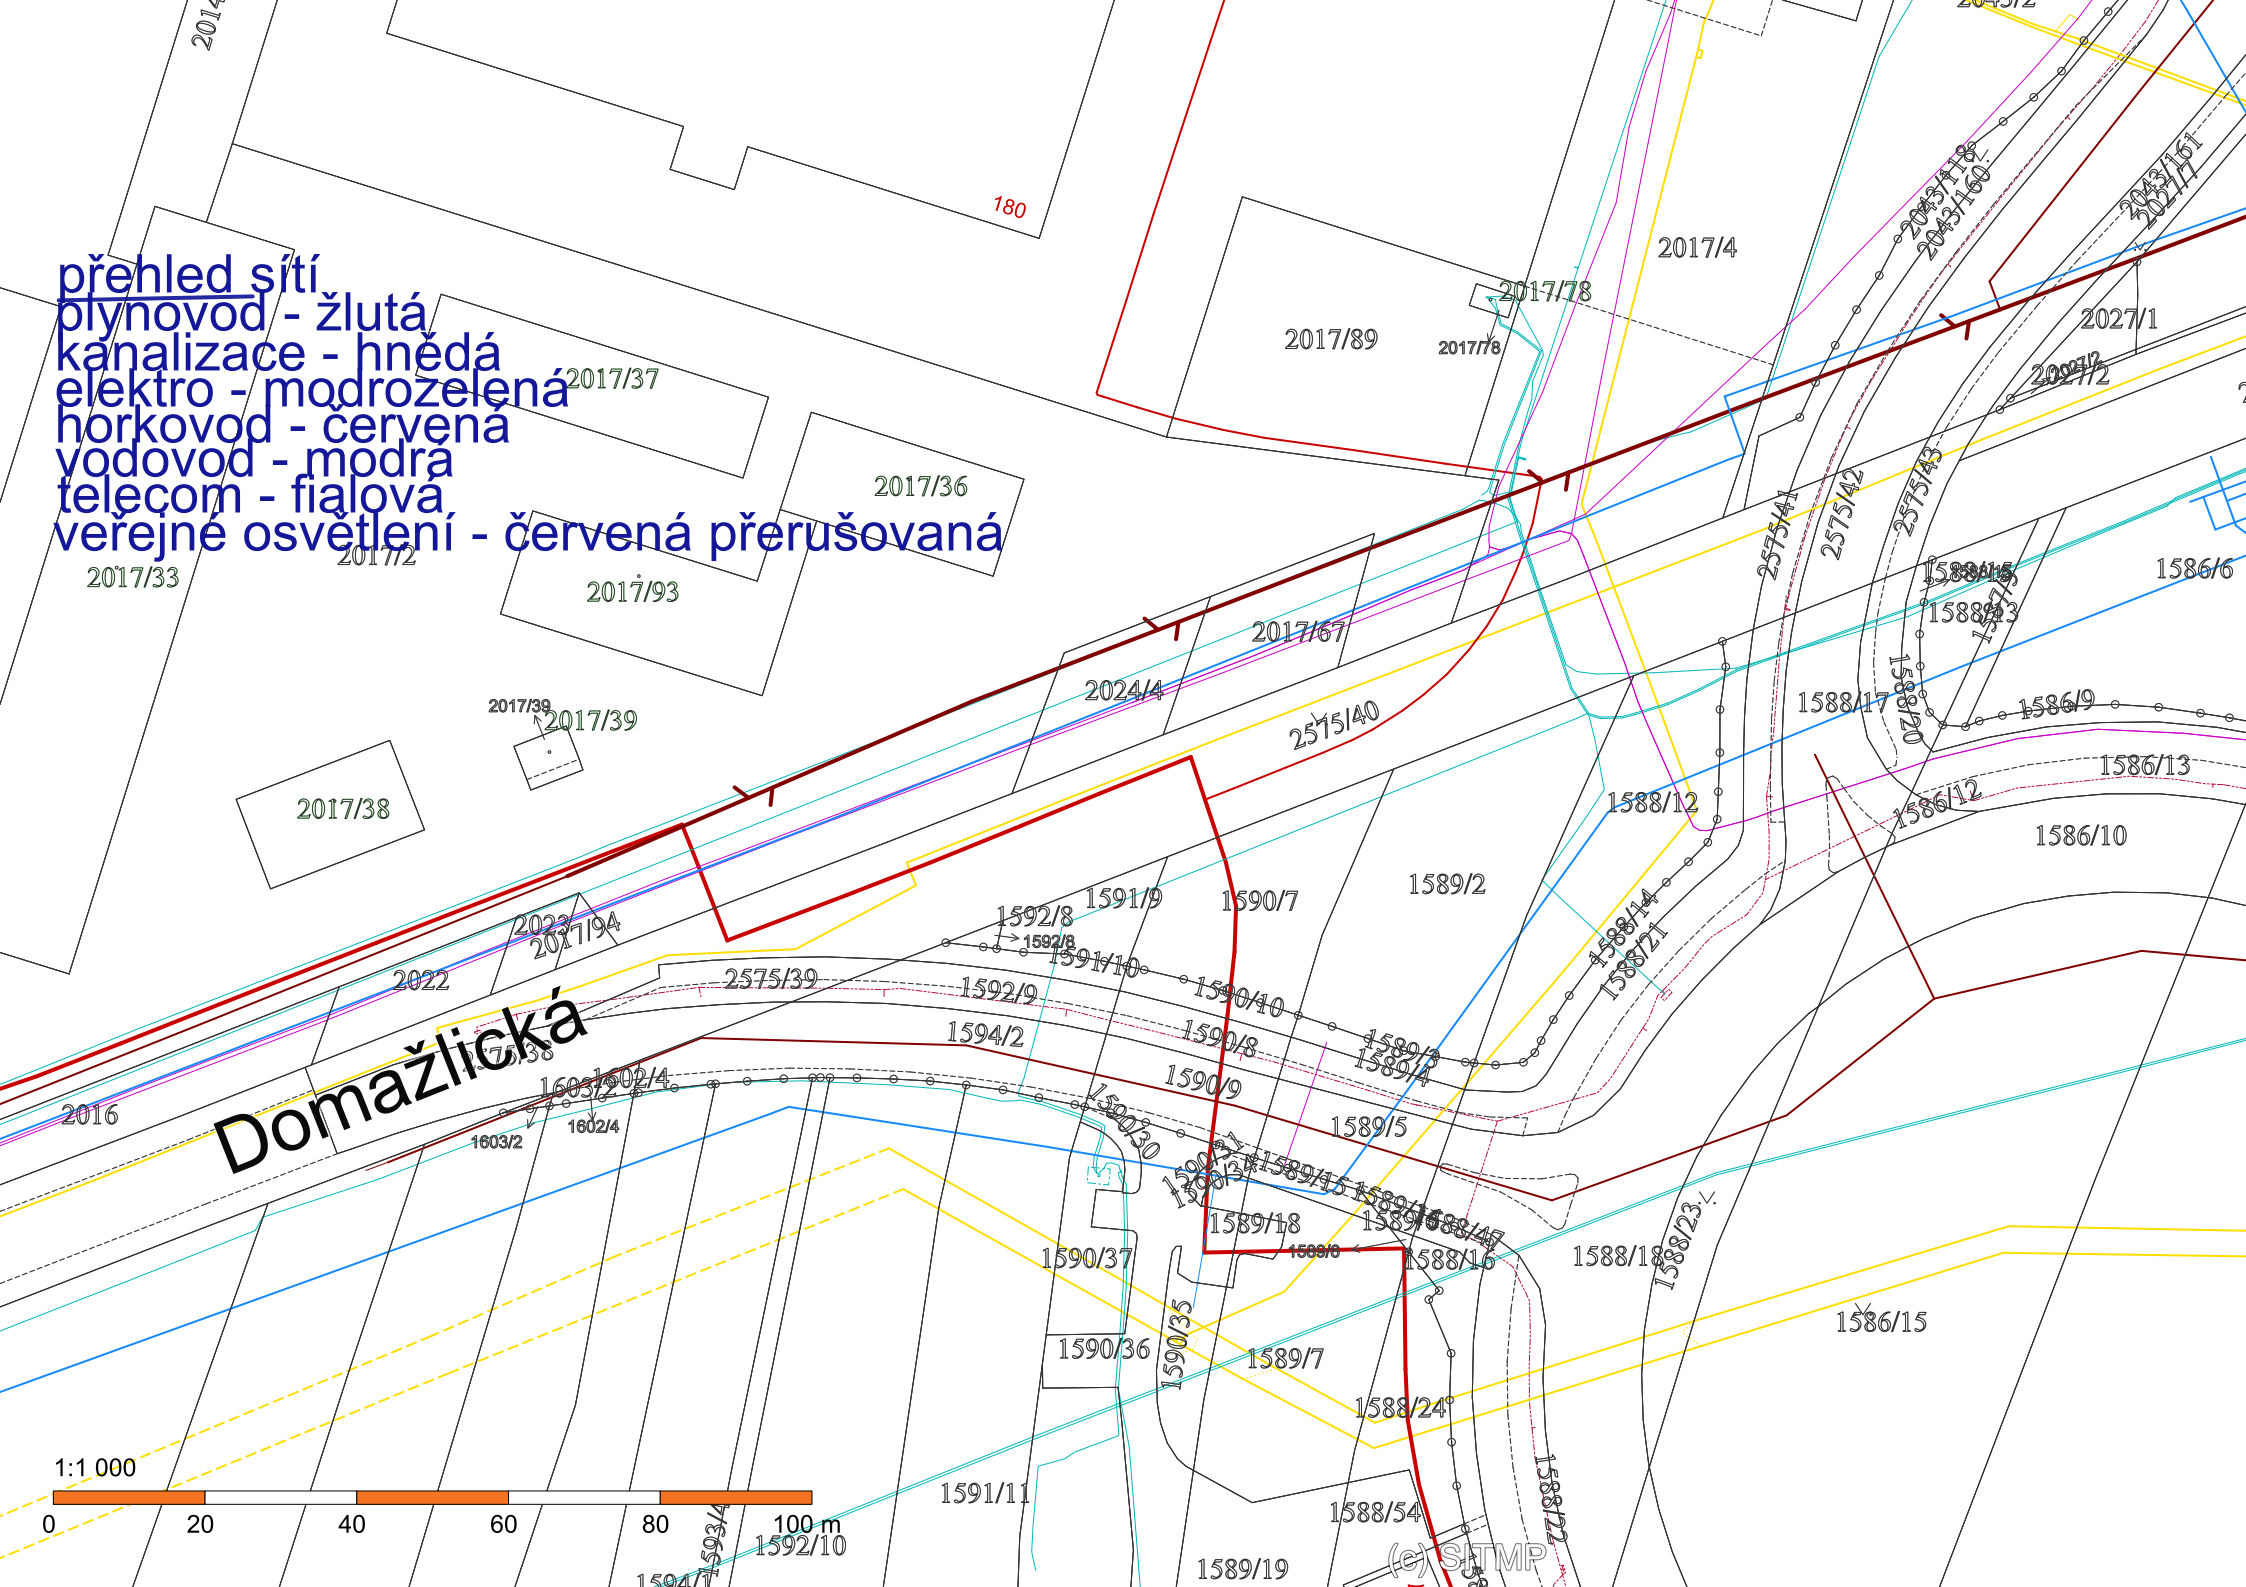

přehled sítí
plynovod - žlutá
kanalizace - hnědá
elektro - modrozelená
horkovod - červená
vodovod - modrá
telecom - fialová
veřejné osvětlení - červená přerušovaná
Domažlická
1:1 000
0
20
40
60
80
100 m
(c) SITMP