


část p.č. 8467/3
v k.ú. Plzeň

bydlení
městského
typu

bydlení
čistě



(c) SITMP

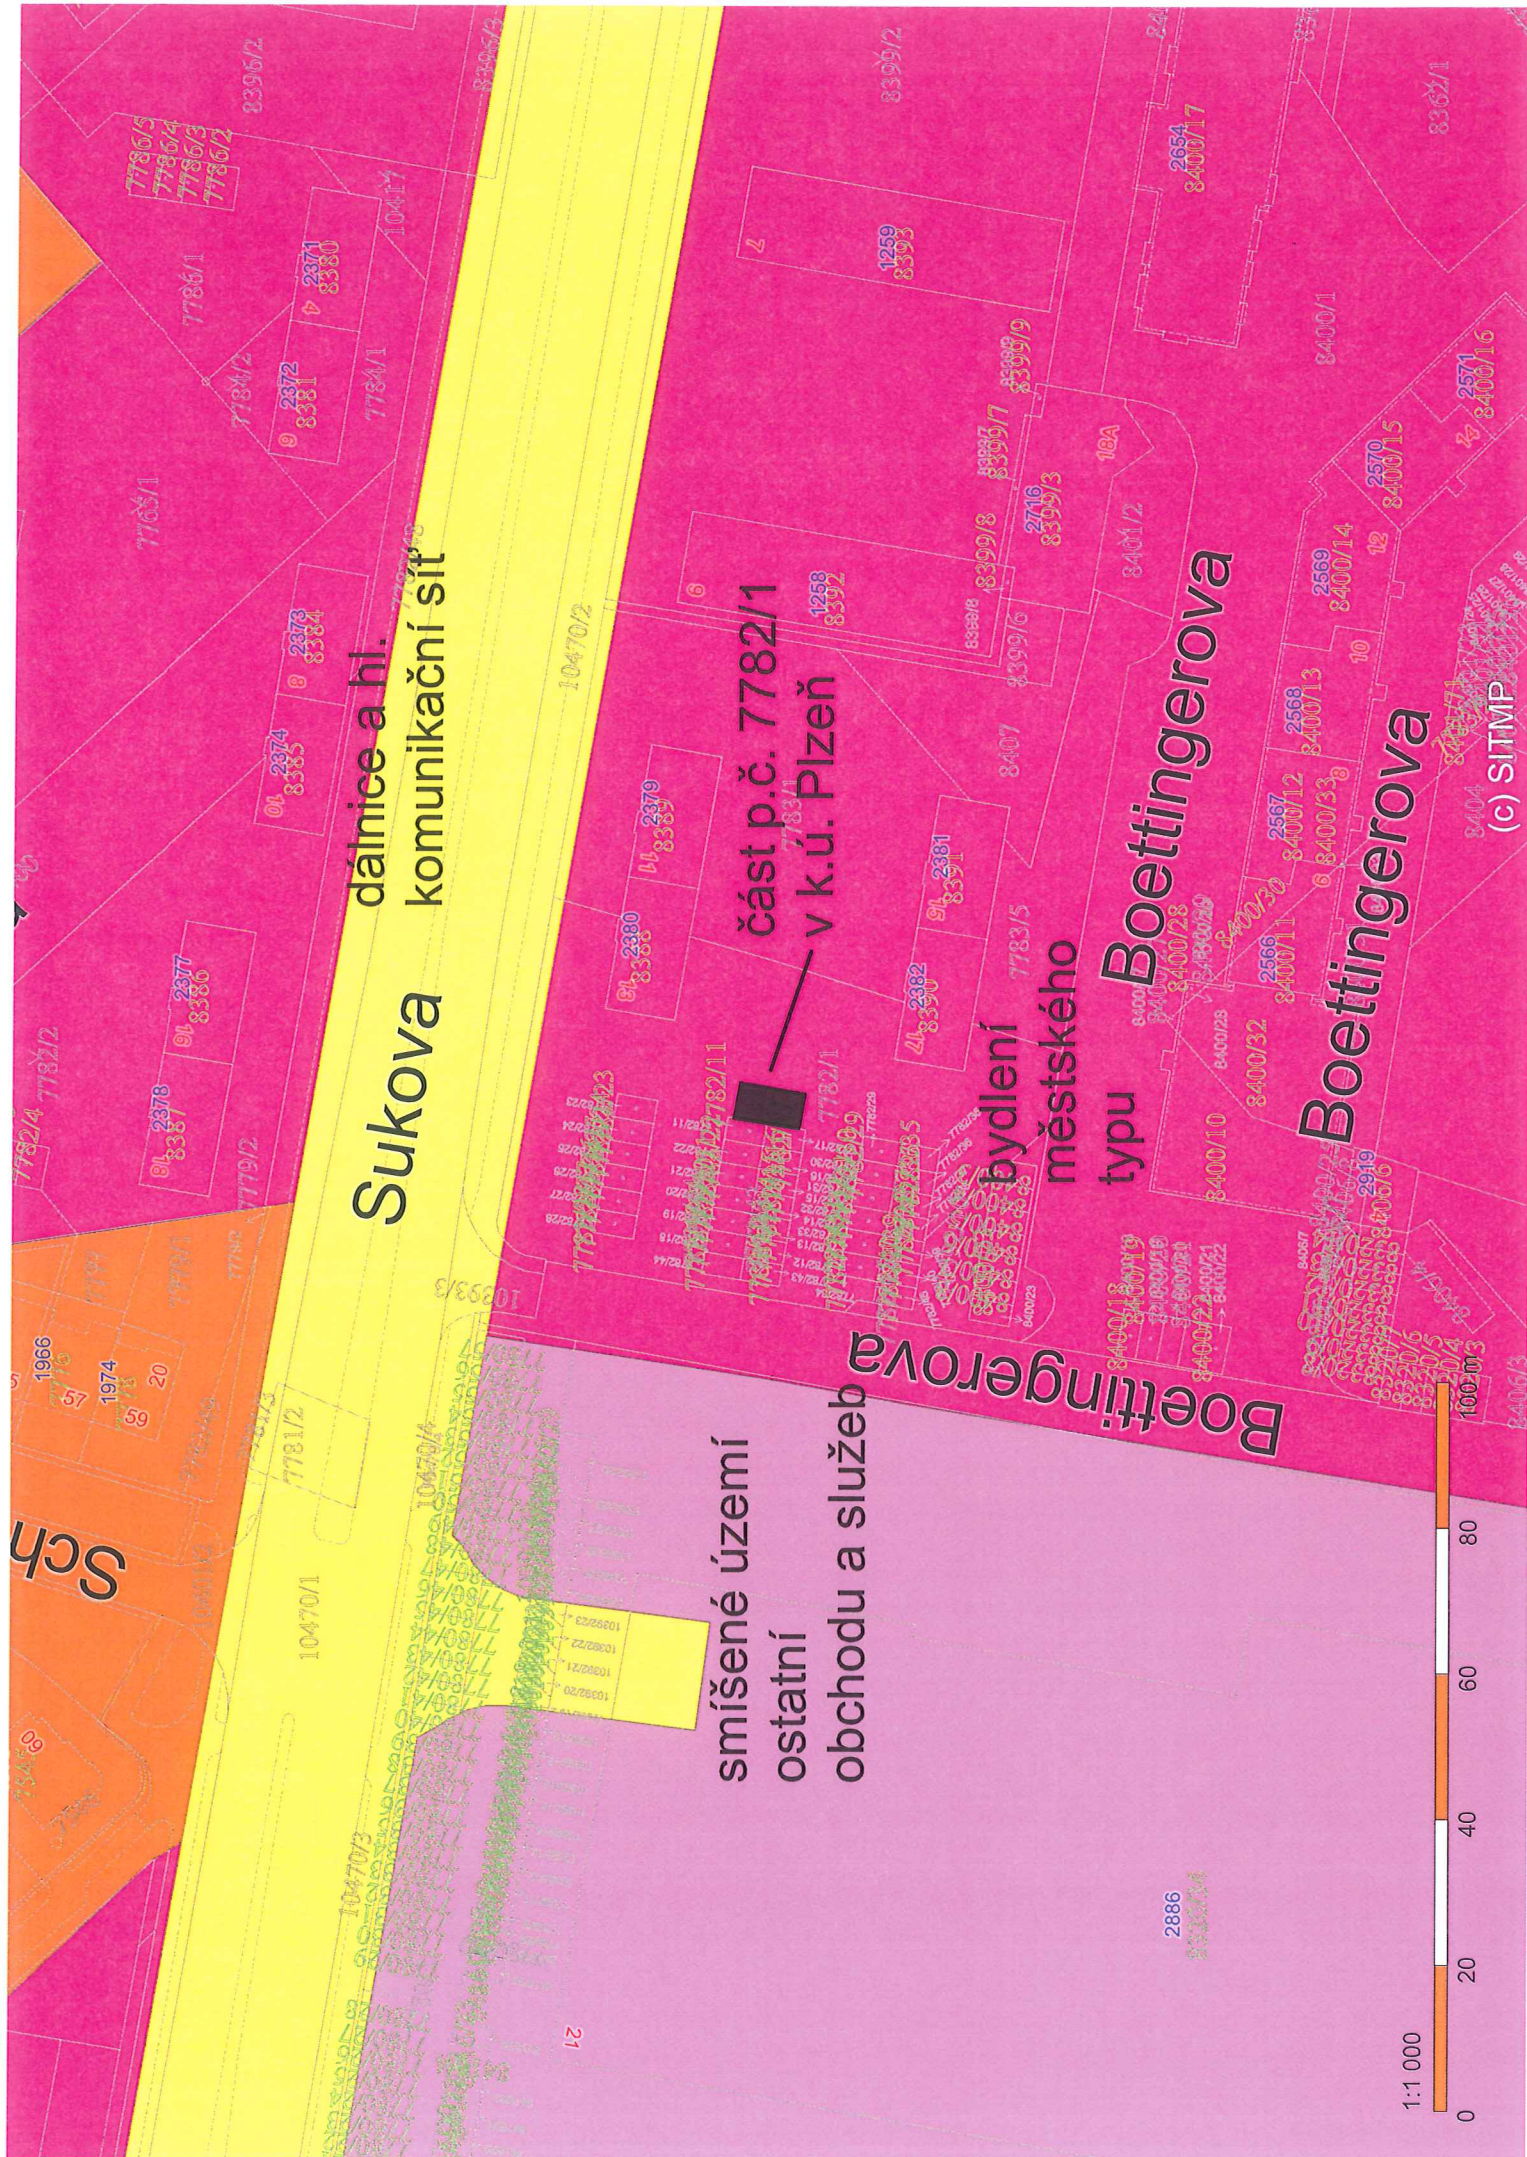

Sukova

dálnice a hl.
komunikační síť

smíšené území
ostatní
obchodu a služeb

část p.č. 7782/1
v k.ú. Plzeň

bydlení
městského
typu

Boettingerova

Boettingerova

(c) SITMP

1:1 000

