
PS 9 varianta 1 - parkoviště nesloužící jako obratiště

NAVRŽENÉ: +22 KOLMÉ STÁNÍ

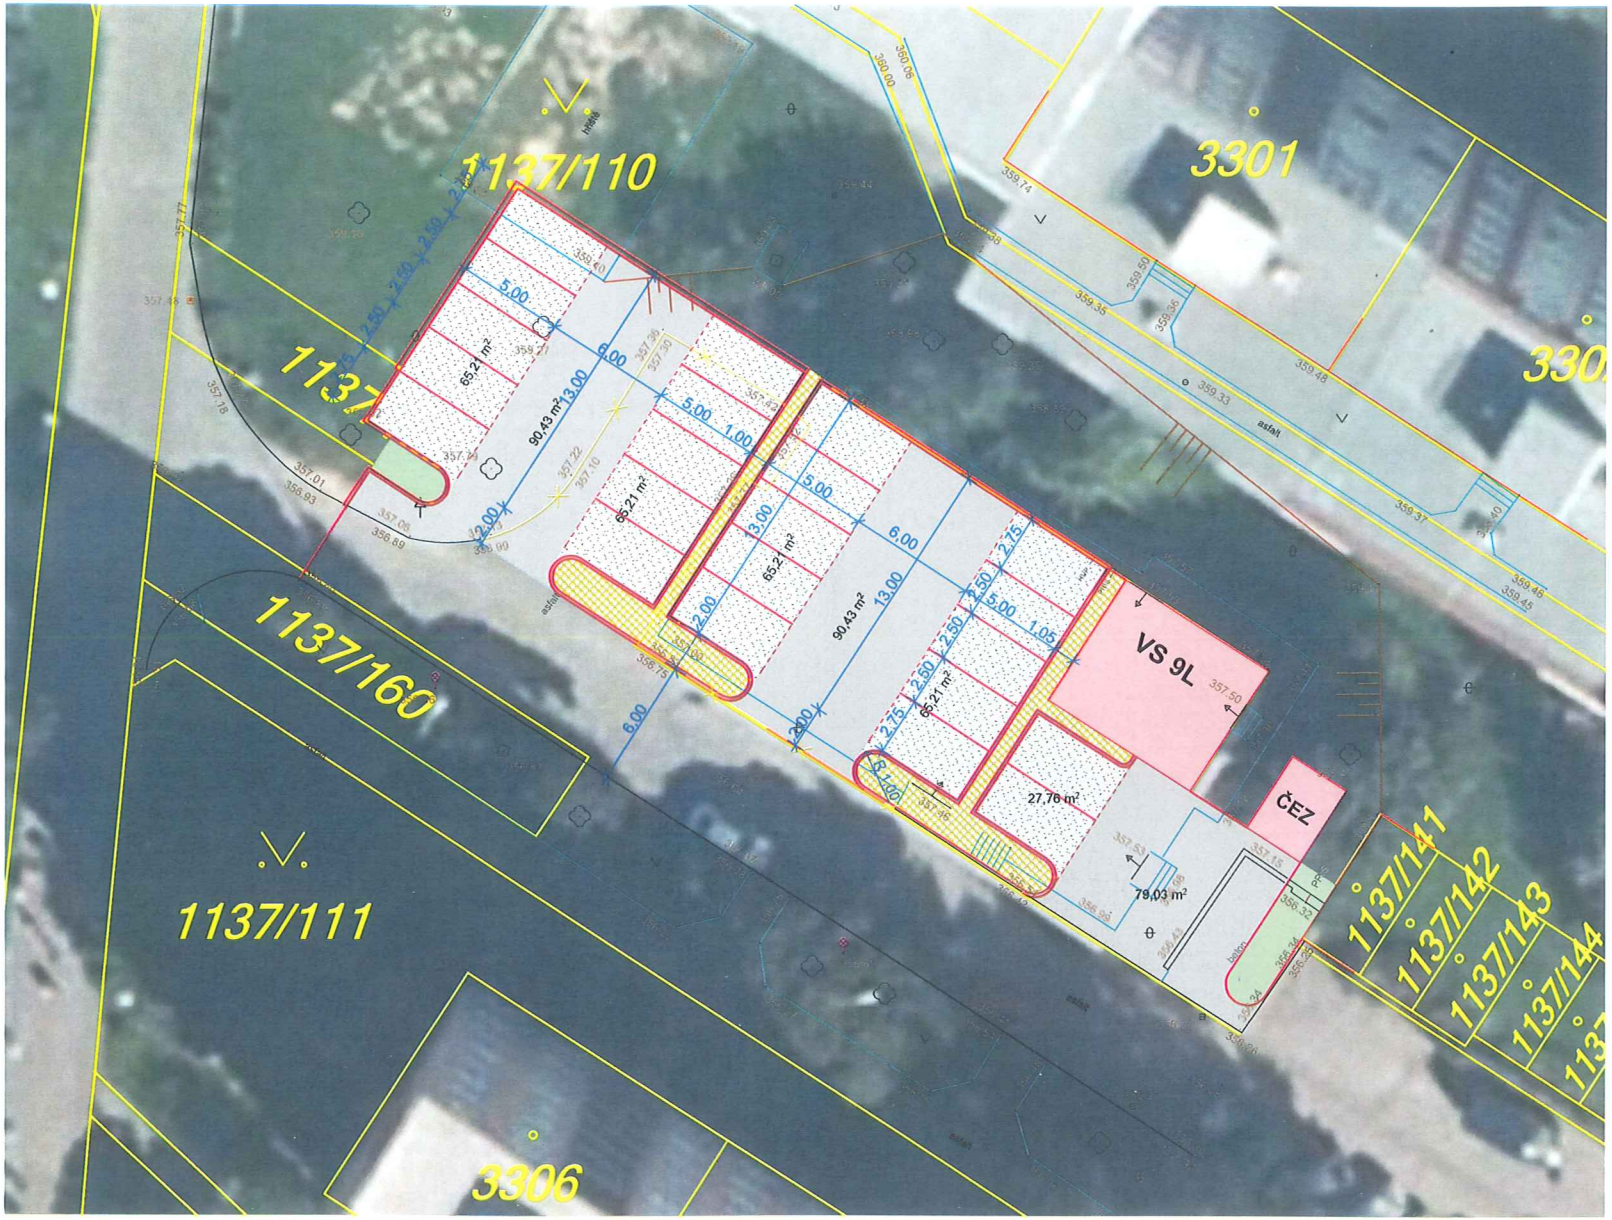

LEGENDA:

- REKONSTRUOVANÁ PŘEDÁVACÍ STANICE
- KOMUNIKACE
- PARKOVACÍ STÁNÍ
- CHODNÍK
- ZELEŇ

M 1:250