



PROP MMP
Ing. Anna Kobernová
Škroupova 5
306 32 Plzeň

Statutární město Plzeň

Technický úřad

Odbor rozvoje a plánování Magistrátu města Plzně

Vaše značka: MMP/136940/13
ze dne: 25. 6. 2013

Naše značka: MMP/136940/13
Vyřizuje: Ing. Zbyněk Maštera
Telefon 37803 4039

Plzeň. 23. 8. 2013

Magistrát města Plzně Odbor příjmů z pohledávek a prodeje		Č. dop.
DOŠLO: 26 -08- 2013		Zprac. <i>Kob.</i>
Č.j.: <i>MMP/136940/13/1025/01</i>	Příloha: <i>1</i>	Ukl. zn. <i>17.3.16</i>

Věc: Stanovisko TÚ k nakládání s majetkem města Plzně
- pozemky p.č. 5671/8 v k.ú. Plzeň

Na základě Vašeho dopisu č.j. MMP/136940/13 ze dne 25. 6. 2013, která se týká žádosti o stanovisko k prodeji pozemku p.č. 5671/8 v k.ú. Plzeň, Vám zasíláme souhrnné stanovisko TÚ.

Souhlasíme s prodejem pozemku p.č. 5671/8 v k.ú. Plzeň.

Pozemek p.č. 5671/8 v k.ú. Plzeň z části z pozemku p.č. 5669/3 v k.ú. Plzeň a z části z pozemku p.č. 5671/4 v k.ú. Plzeň je připlocený k pozemku p.č. 5671/5 v k.ú. Plzeň, který je ve vlastnictví žadatele.

Pozemek je užíván bez řádného smluvního vztahu. Požadujeme rozhodnout o úhradě za dosavadní užívání pozemku.

Na předmětném pozemku se nenachází žádné sítě v majetku města Plzně ve správě OSI MMP.

Dle podkladů vede v části nově vzniklého pozemku p.č. 5671/8 v k.ú. Plzeň plynové potrubí v délce 2,5 m.

Upozorňujeme, že toto stanovisko je platné po dobu dvou let od data vydání.


Statutární město Plzeň
Odbor rozvoje a plánování
Magistrátu města Plzně
⑤

Ing. Vladimír Šimandl
Ing. Vladimír Šimandl, CSc.
vedoucí ORP MMP

Škroupova 5
306 32 Plzeň
tel. 37 / 803 4080
bankovního spojení KB Plzeň-město
č. účtu 1120 – 311 / 0100
IČO 075370, DIČ 138-000753

Na vědomí: SVS MP

Přílohy:

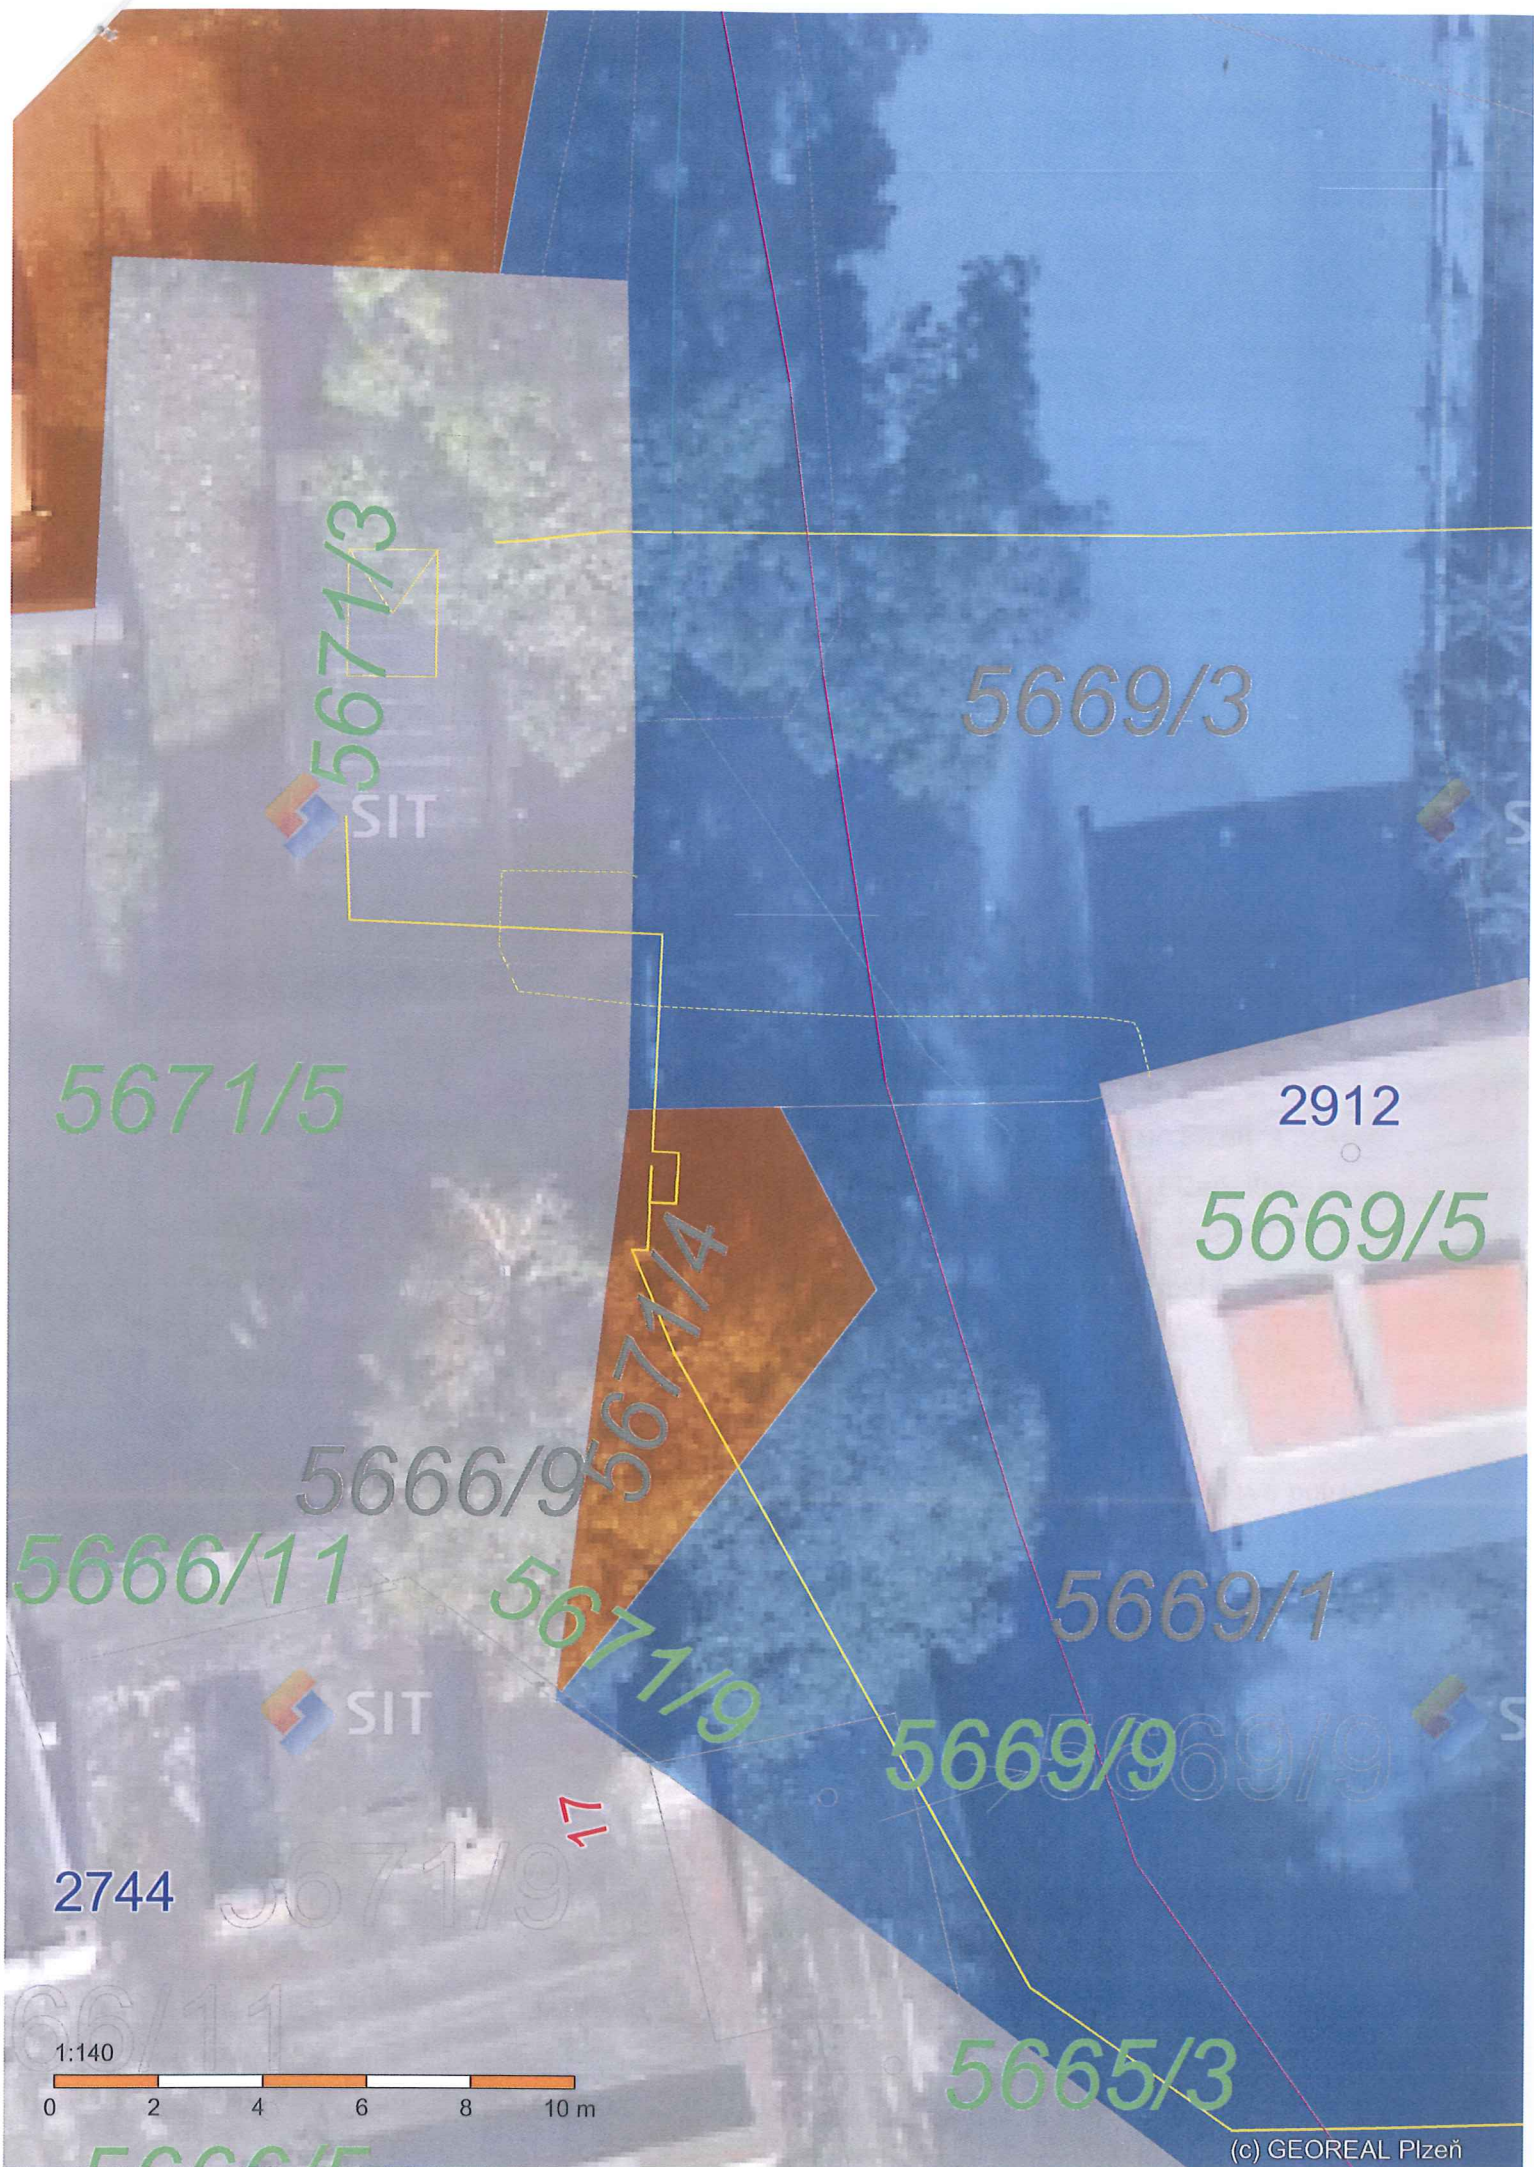

5671/3

5669/3

5671/5

2912

5669/5

5666/9

5671/4

5666/11

5671/9

5669/1

5669/9

2744

5671/9

5665/3

1:140

