Magistrát města Plzně
Odbor nabývání majetku ①
Č. dop.
DOŠLO: - 8 -11- 2012
Zprac. Kot
Č.j.: MP192274/12/01/02
Příloha: 0
Ukl. zn. 284.1.2 A10

Odbor nabývání majetku MMP

Mgr. Bc. Kotáb

Škroupova 7
301 00 Plzeň

Statutární město Plzeň

Technický úřad

Odbor rozvoje a plánování
Magistrátu města Plzně

Vaše značka: MMP/192274/12
ze dne: 28. 8..2012

Naše značka: MMP/192274/12
MMP/44491/12
Vyřizuje: V. Kočandrlová
Telefon 37 / 803 4039
Plzeň: 6. 11. 2012

Věc: **Stanovisko TÚ k nakládání s majetkem města Plzně**
- pozemky p.č. 247, 861, 244, 859/2 k.ú. Doudlevce

Na základě Vašeho dopisu č.j. MMP/192274/12 ze dne 28.8. 2012, který se týká žádosti o stanovisko k rozšíření směny o pozemky p.č. 247, 861 a části poz. p.č. 244, 859/2 k.ú. Doudlevce, Vám zasíláme souhrnné stanovisko TÚ.

Souhlasíme s rozšířením směny o městské pozemky p.č. 861, 247 a části pozemků p.č. 244, 859/2 k.ú. Doudlevce dle předložené situace.

V zájmovém území se nenachází žádné sítě v majetku města ve správě OSI MMP.

Upozorňujeme, že toto stanovisko je platné po dobu dvou let od data vydání.

Statutární město Plzeň
Odbor rozvoje a plánování
Magistrátu města Plzně ⑤

Ing. Vladimír Šimandl,CSc.
vedoucí ORP MMP

Škroupova 5
306 32 Plzeň
tel. 37 / 803 4080
bankovního spojení KB Plzeň-město
č, účtu 1120 – 311 / 0100
IČO 075370, DIČ 138-000753

Na vědomí: MAJ MMP

Přílohy:

Správa veřejného statku MP
úsek majetkových vztahů

paní G. Körnerová

SVSMP
Doruceno: 25.04.2012
C.j.: SVSMP/08013/12
listy:1 prilohy:1
svspes12510350

Statutární město Plzeň

Technický úřad

Odbor rozvoje a plánování
Magistrátu města Plzně

Vaše značka: 19/52/12
ze dne: 14.2.2012

Naše značka : MMP/44491/12
Vyřizuje: V. Kočandrlová
Telefon 37 / 803 4039
Plzeň: 20. 4. 2012

Věc: **Stanovisko TÚ k nakládání s majetkem města Plzně**
- pozemky p.č. 589/11, 245/1,2 k.ú. Doudlevce

Na základě Vašeho dopisu č.j. 19/52/12 ze dne 14.2.2012, který se týká žádosti o stanovisko ke směně pozemku p.č. 859/11 za části poz. p.č. 245/1,2 k.ú. Dopudlevce Vám zasíláme souhrnné stanovisko TÚ.

Souhlasíme se směnou celého pozemku p.č. 859/11 k.ú. Doudlevce za část pozemku p.č. 245/1 k.ú. Doudlevce dle předložené situace. Získání pozemku p.č. 245/2 k.ú. Doudlevce není nutné.
Získaný pozemek do majetku města Plzně doporučujeme svěřit do správy SVS MP.
Pod pozemkem p.č. 859/11 k.ú. Doudlevce se nachází stavba krytu ve vlastnictví společnosti BRUSH SEM s.r.o.
V zájmovém území se nenachází žádné sítě v majetku města ve správě OSI MMP.

Příloha: situace

Statutární město Plzeň
Odbor rozvoje a plánování
Magistrátu města Plzně


Ing. Vladimír Šimandl,CSc.
vedoucí ORP MMP

SPRÁVA VEŘEJNÉHO STATKU MĚSTA PLZNĚ
EV. ČÍS.: POČ. STR.:
DOŠLO: 25-04-2012 ÚTVAR: ORP
ZPRAC.: UKL. ZN.:

Škroupova 5
306 32 Plzeň
tel. 37 / 803 4080
bankovního spojení KB Plzeň-město
č. účtu 1120 – 311 / 0100
IČO 075370, DIČ 138-000753

Na vědomí: MAJ MMP

Přílohy:

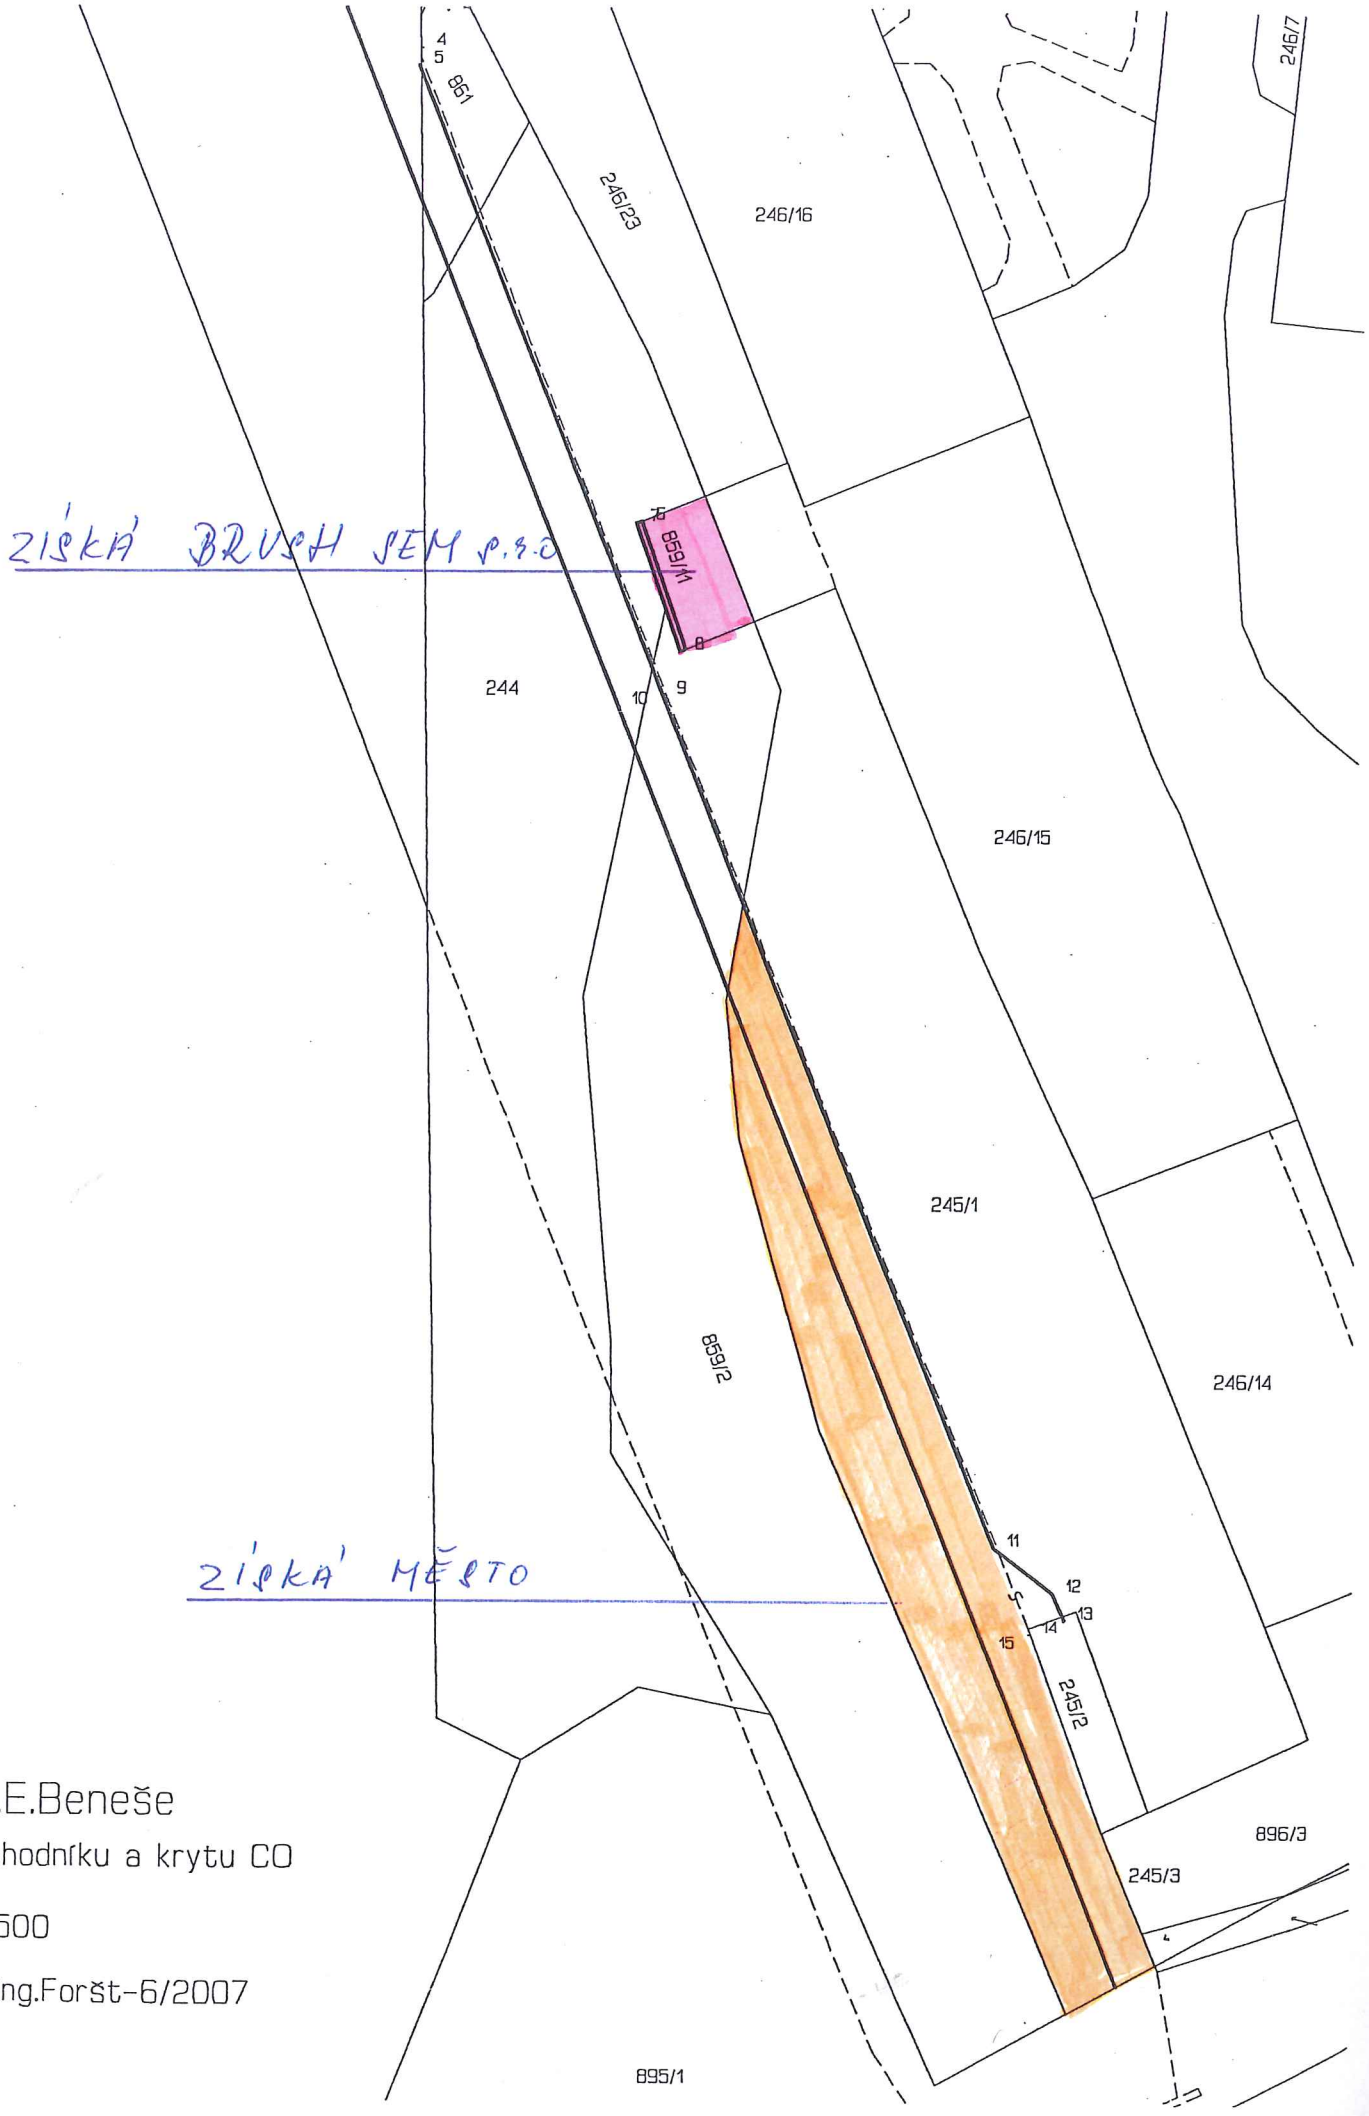

Plzeň-ul.E.Beneše

zaměření chodníku a krytu CO

měř. 1:500

Vyhotovil: ing.Forst-6/2007