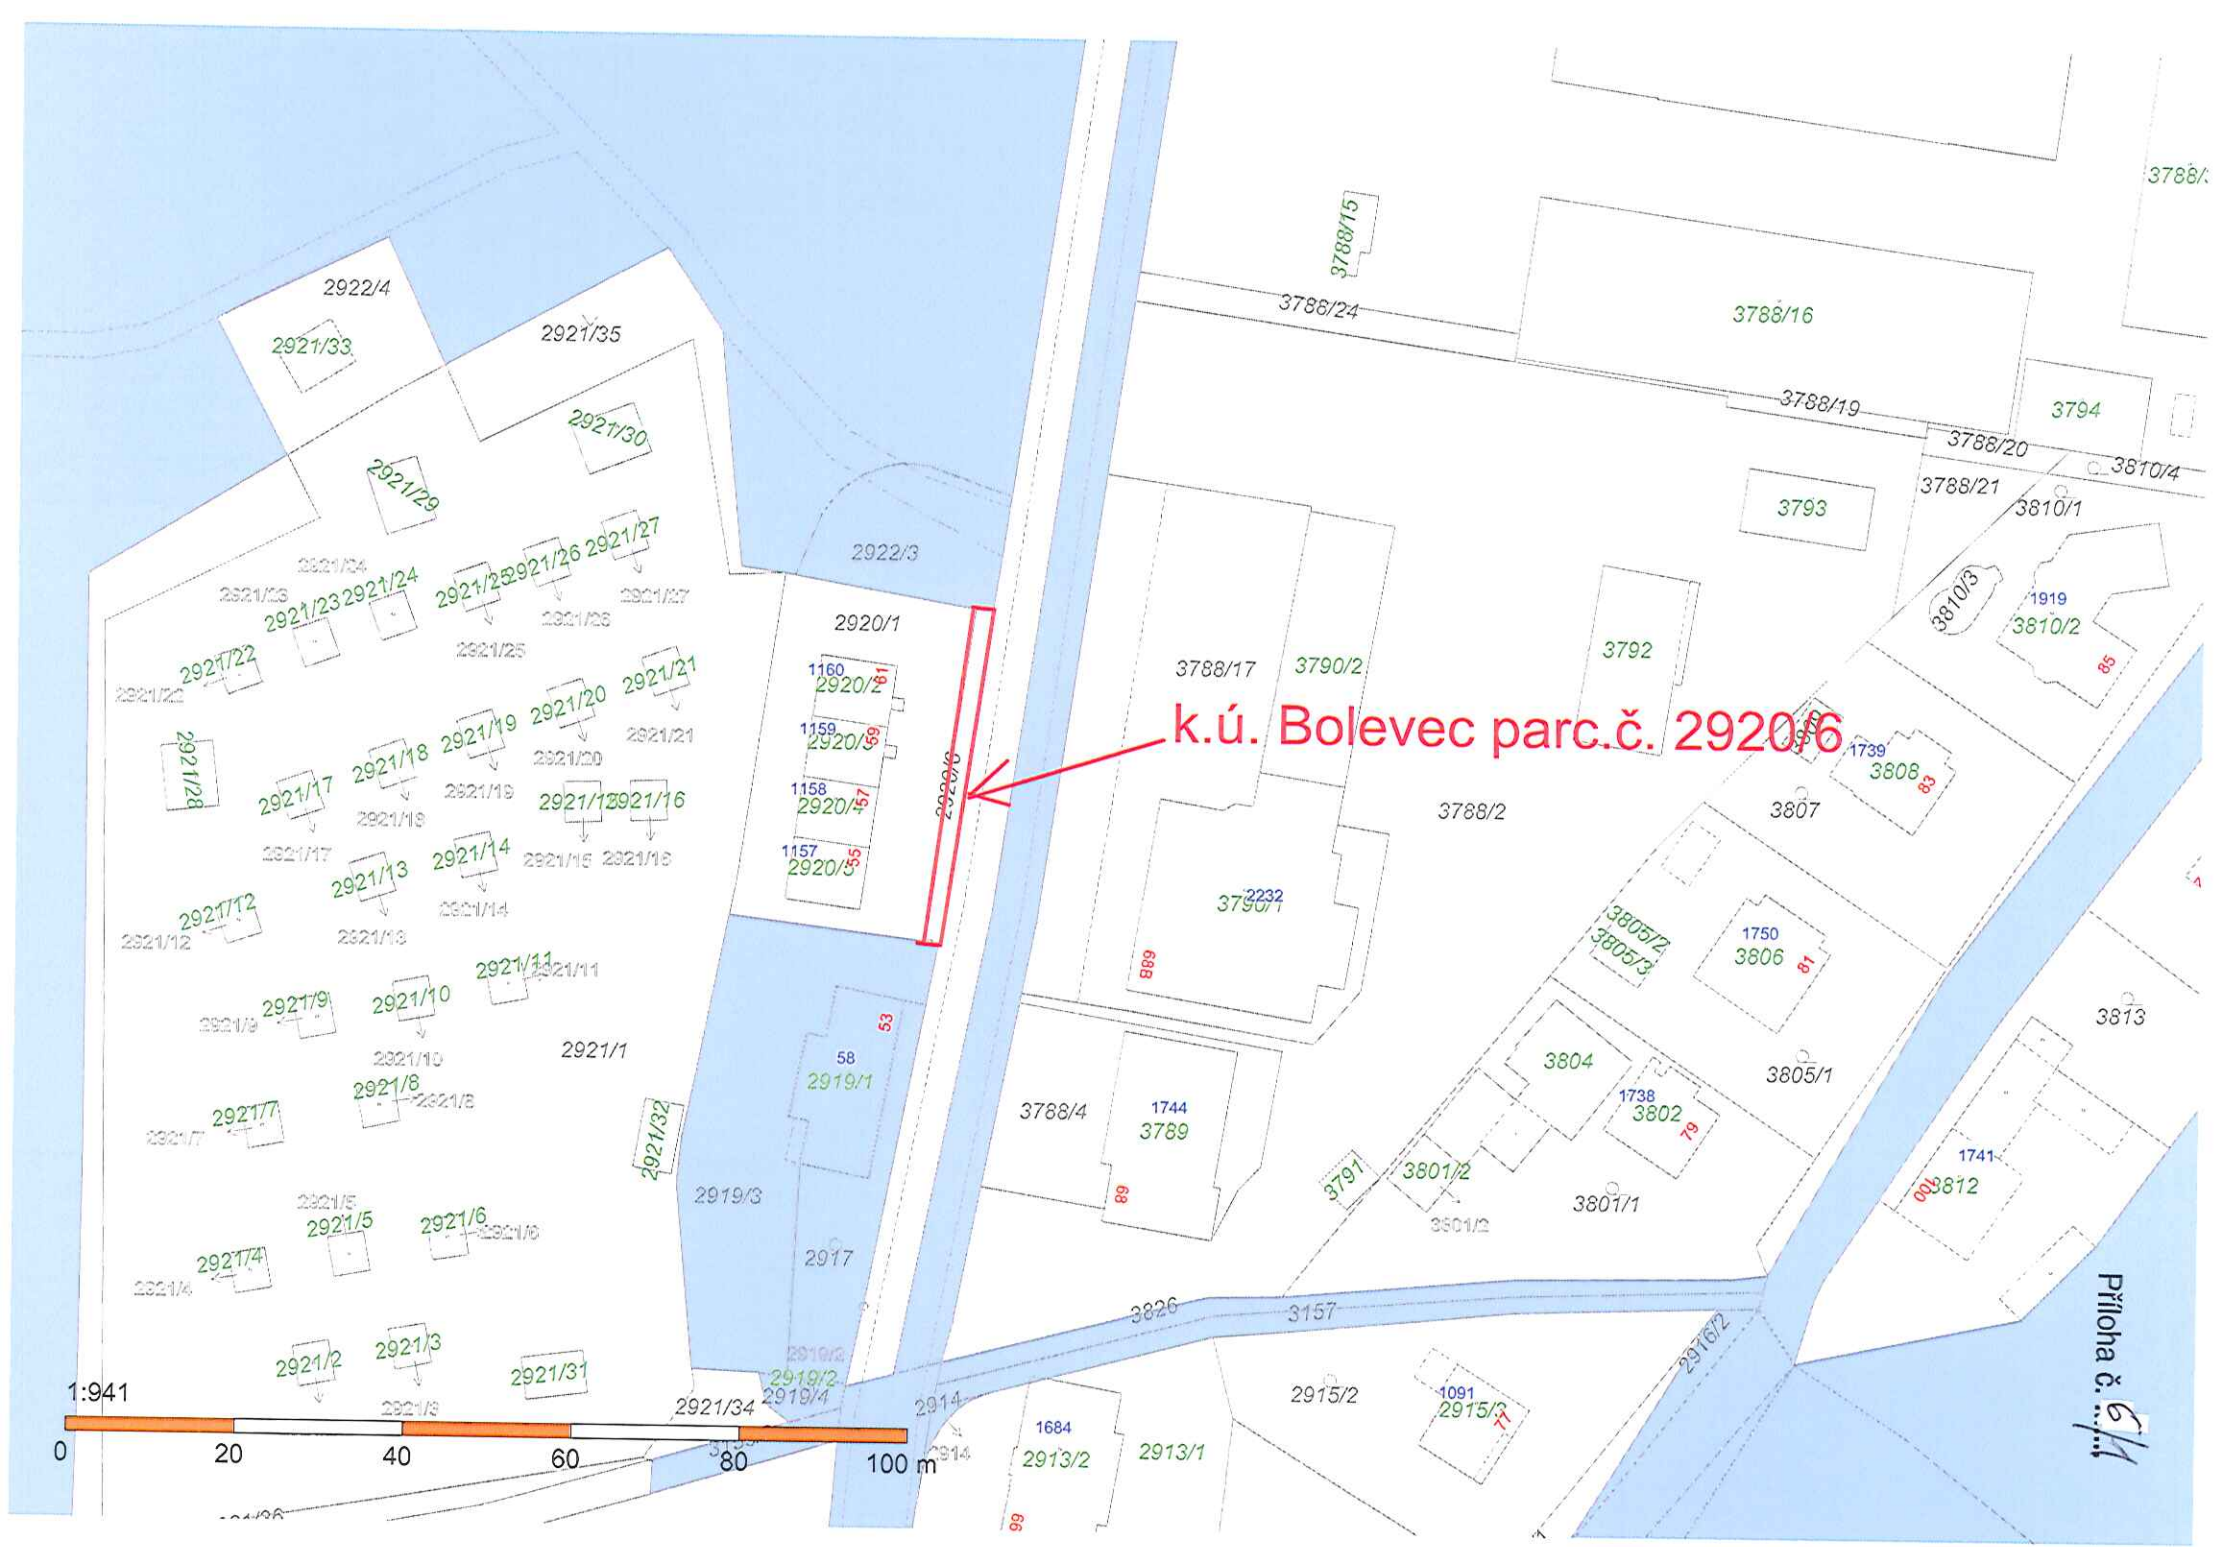
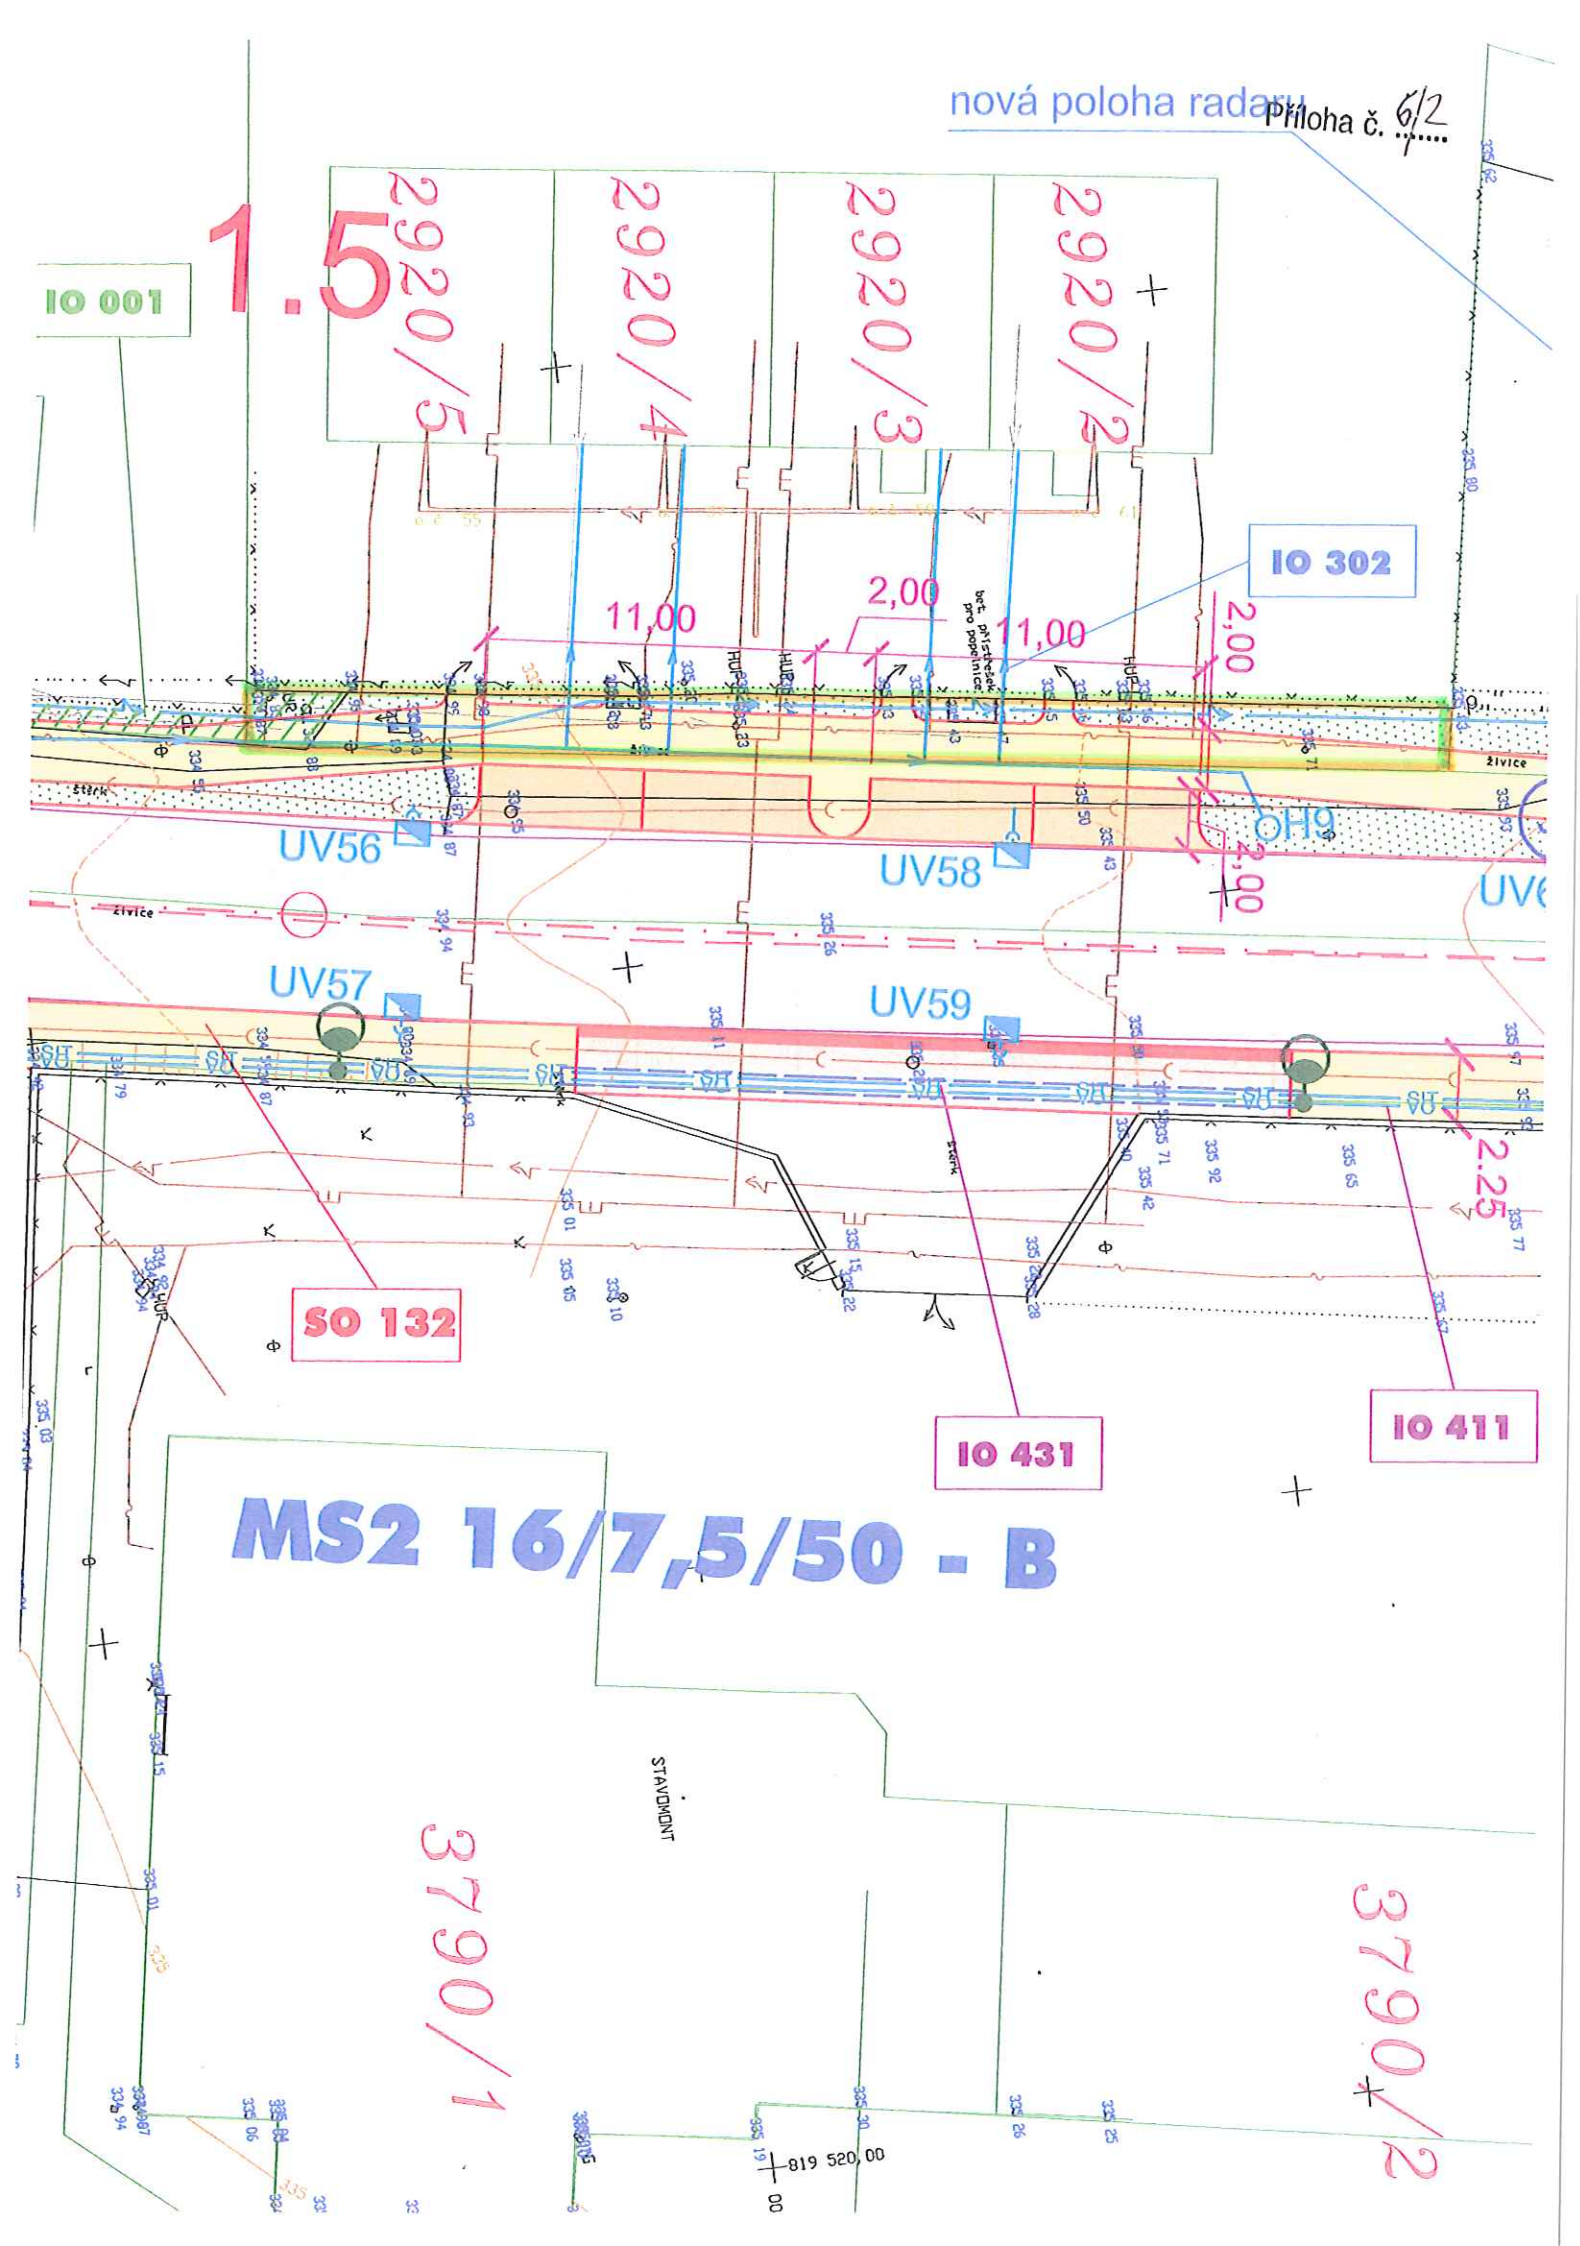
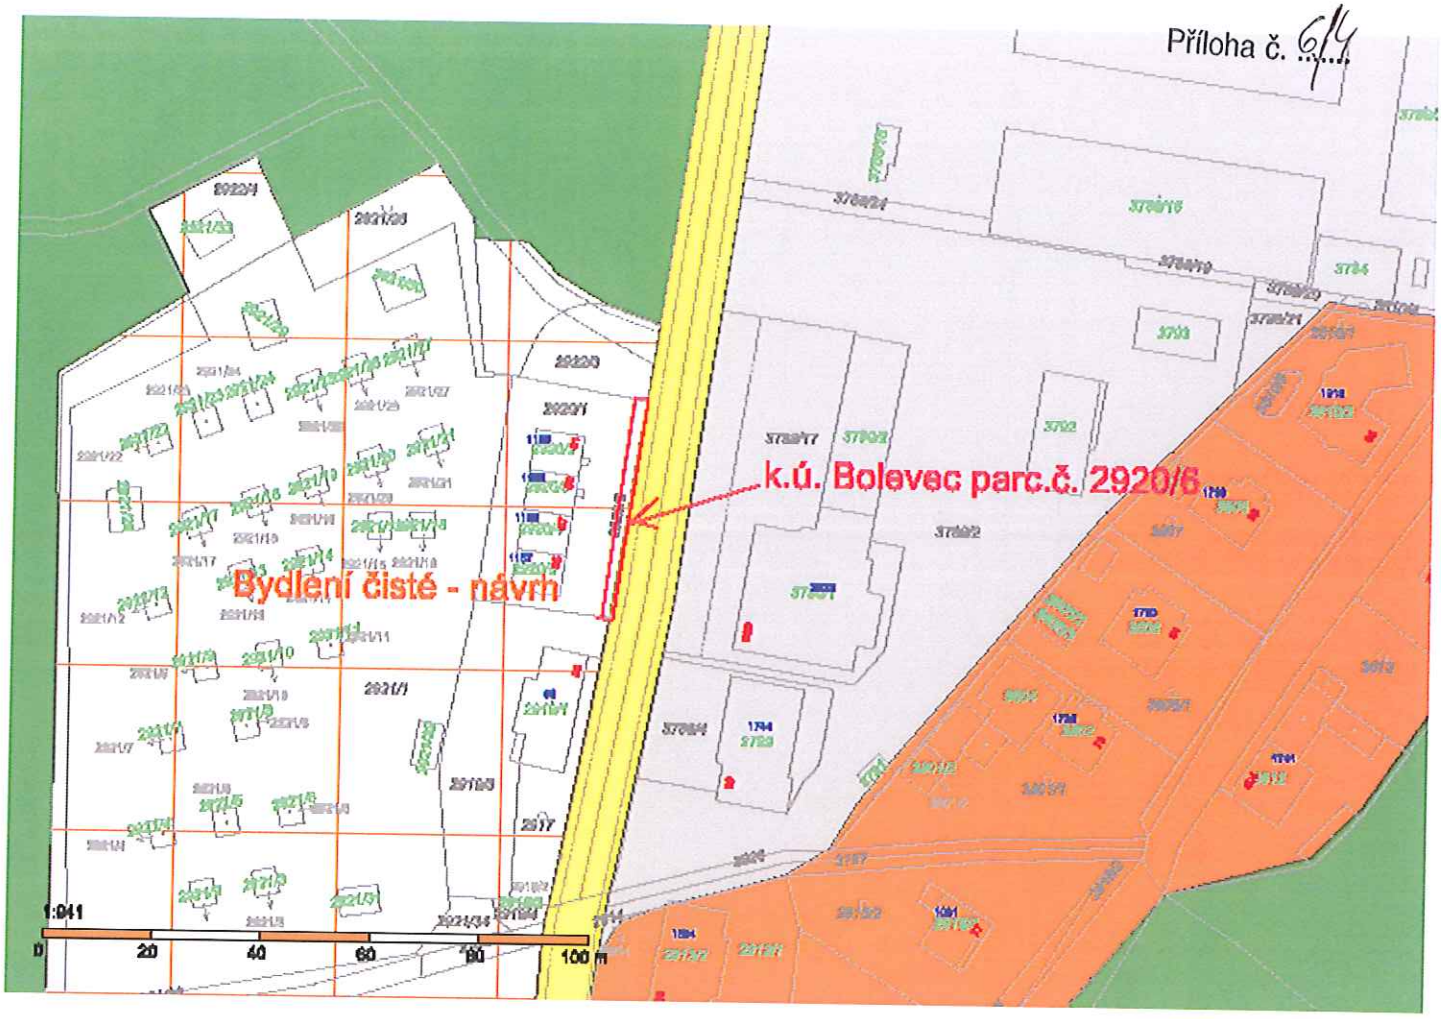

k.ú. Bolevec parc.č. 2920/6
1:941
0
20
40
60
80
100 m
Příloha č. 6/1


nová poloha radaru
Příloha č. 6/2
1.5
IO 001
2920/5
2920/4
2920/3
2920/2
IO 302
11,00
2,00
11,00
2,00
OH9
2,90
UV56
UV58
UV57
UV59
2,25
SO 132
IO 431
IO 411
MS2 16/7,5/50 - B
STAVIDMONT
3790/1
3790/2
819 520,00


k.ú. Bolevec parc.č. 2920/6
Příloha č. ...6/3
100 m
(c) GEOREAL Plzeň

Příloha č. 6/4


k.ú. Bolevec parc.č. 2920/6
Bydlení čisté - návrh
1:041
0
20
40
60
80
100 m


Zručská cesta
Zručská cesta
A. LOOSE
1:2 622
0
50
100
150
200
250 m