Příloha č. ......

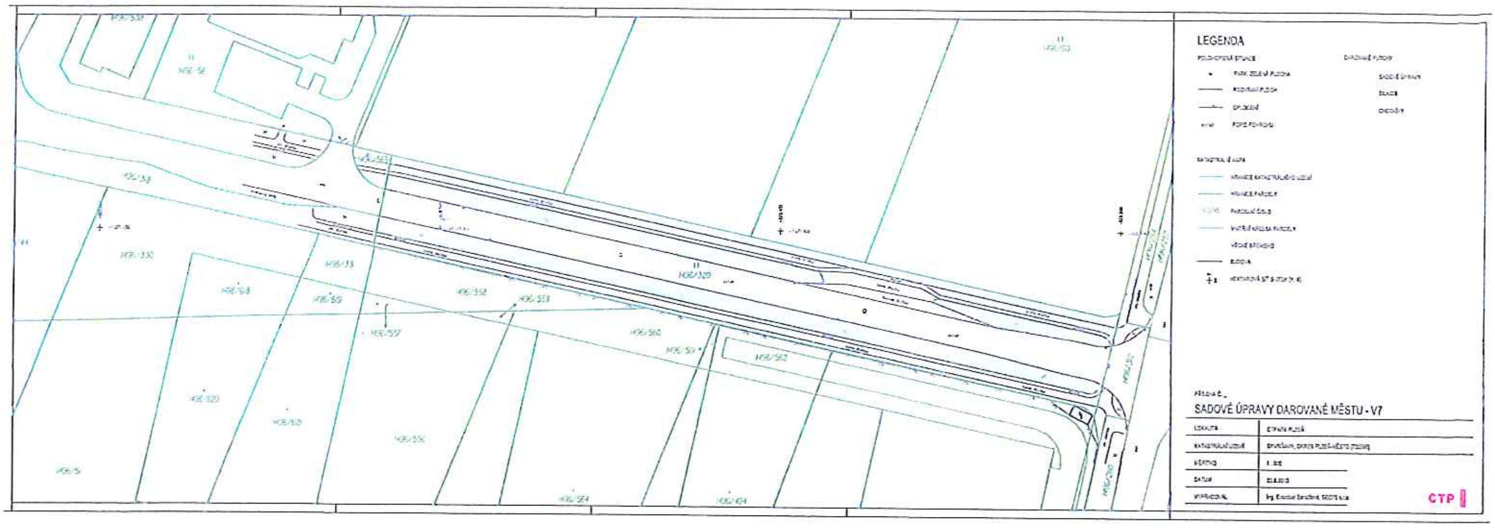

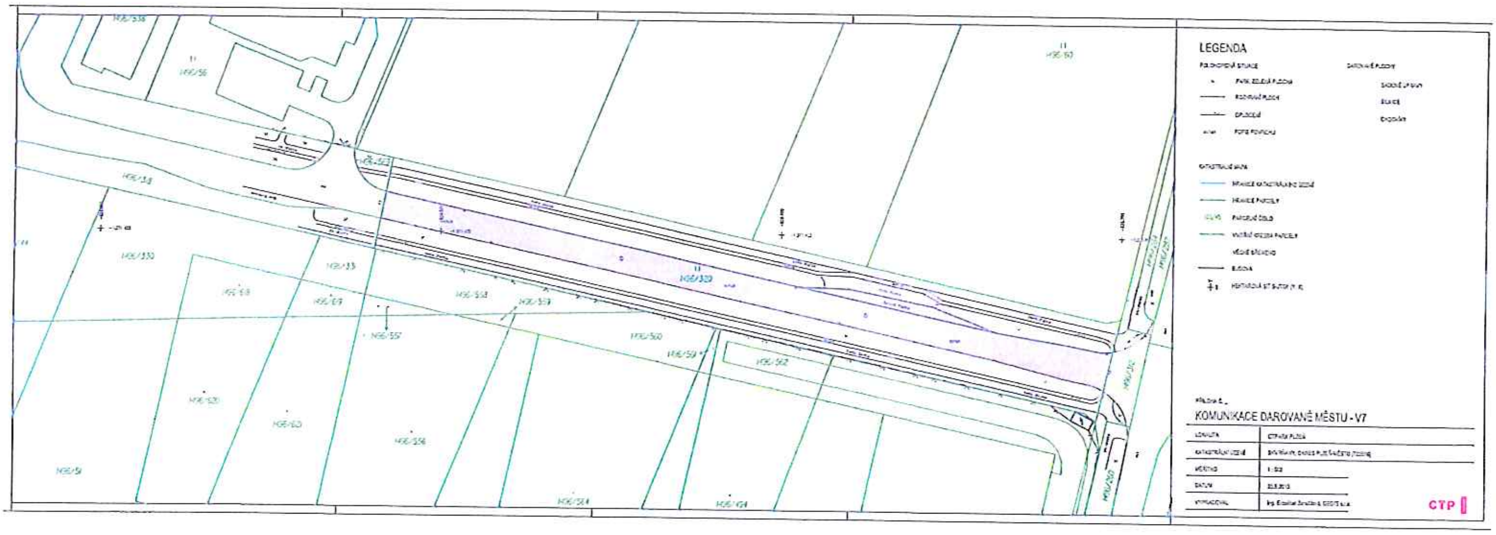

Příloha č. ......

Příloha č. ......

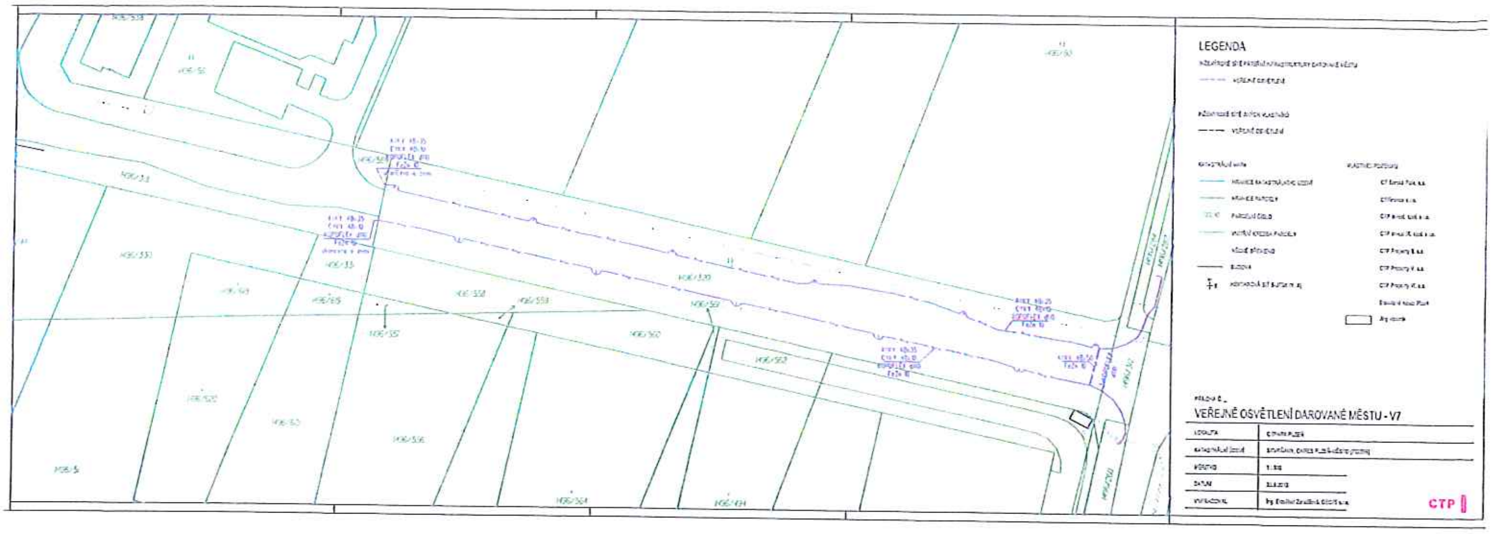

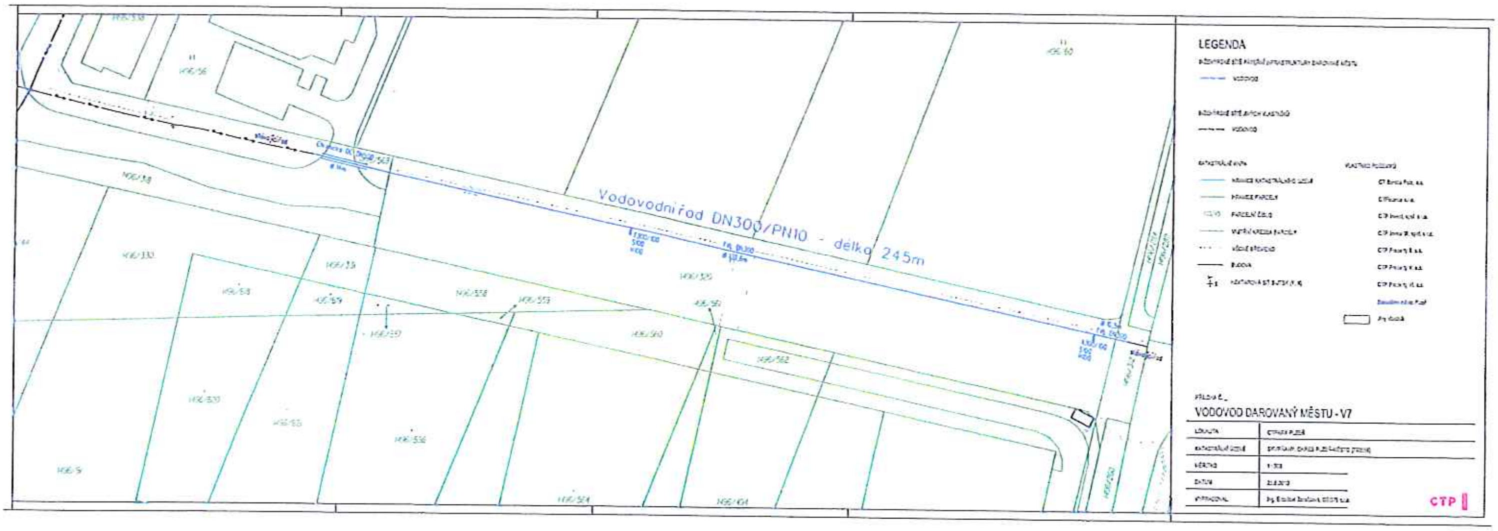
LEGENDA
Vodovodní řad DN300/PN10 - délka 245m
VODOVOD DAROVANÝ MĚSTU - V7
LOKALITA
KATASTRÁLNÍ ÚZEMÍ
MĚŘÍTKO
DATUM
VYPRACOVAL
CTP

Příloha č. ......

Příloha č. ......

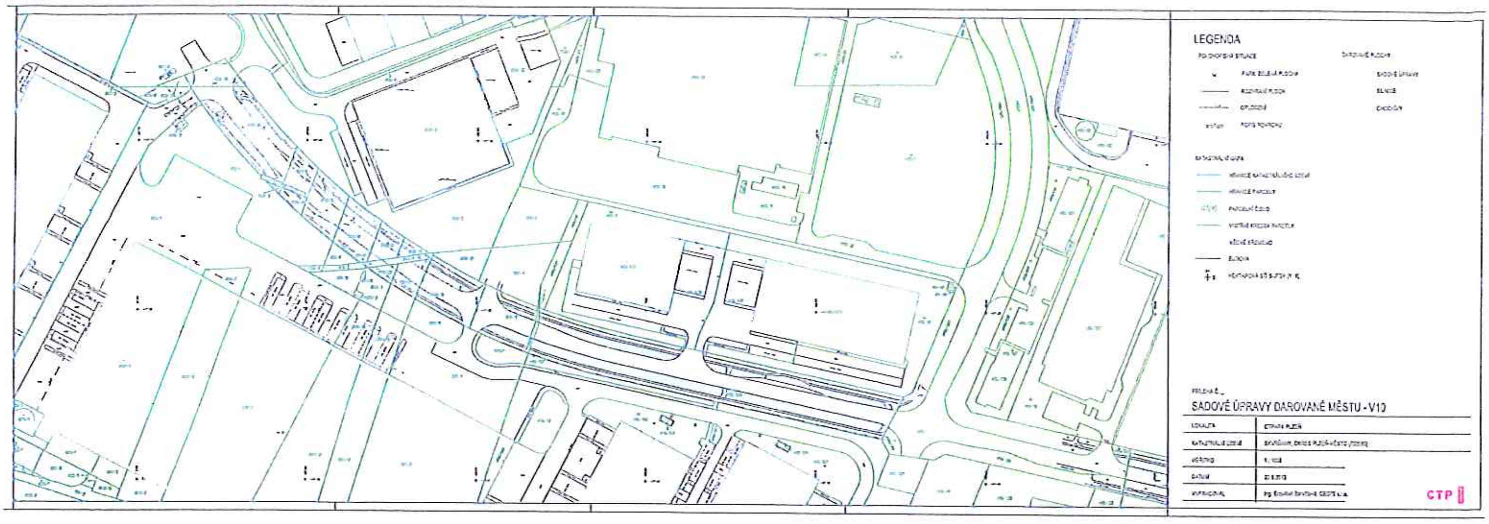

PŘÍLOHA Č. _

SADOVÉ ÚPRAVY DAROVANÉ MĚSTU - V10

LOKALITA	CTPARK PLZEŇ
KATASTRÁLNÍ ÚZEMÍ	SKVRŇANY, OKRES PLZEŇ-MĚSTO ([illegible])
MĚŘÍTKO	1:1000
DATUM	[illegible]
VYPRACOVAL	Ing. [illegible] GEOTS s.r.o.

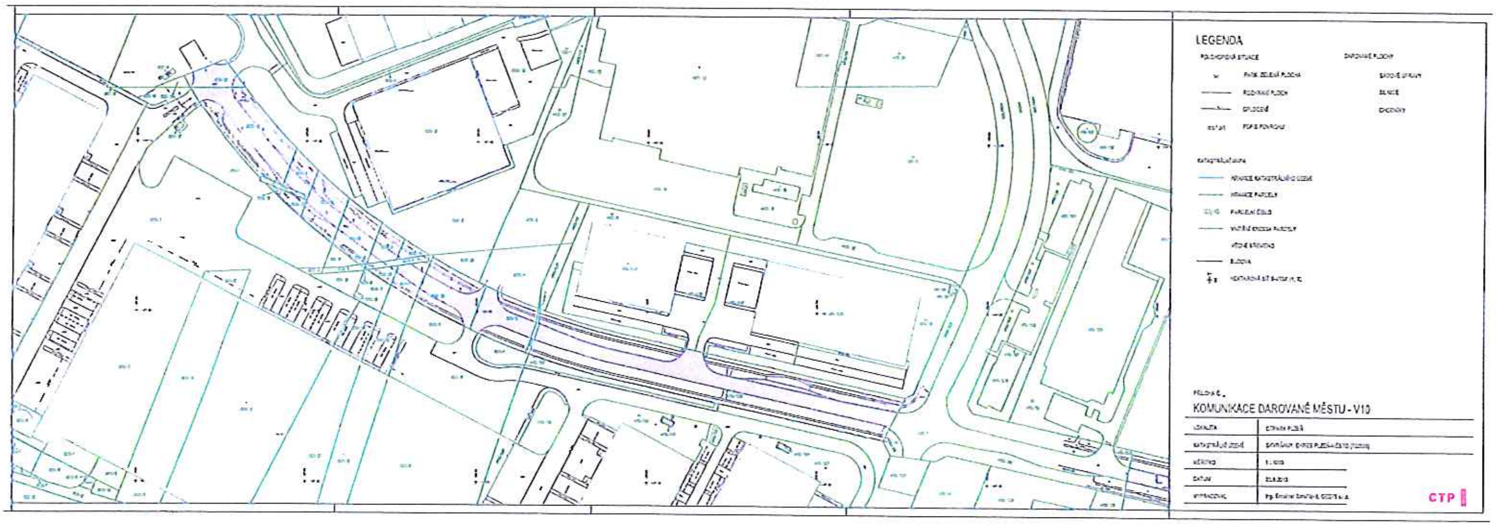

PŘÍLOHA Č. _

KOMUNIKACE DAROVANÉ MĚSTU - V10

LOKALITA	CTPARK PLZEŇ
KATASTRÁLNÍ ÚZEMÍ	SKVRŇANY, OKRES PLZEŇ-MĚSTO ([illegible])
MĚŘÍTKO	1:1000
DATUM	[illegible]
VYPRACOVAL	Ing. [illegible] GEOTS s.r.o.

Příloha č. ......

Příloha č. ......

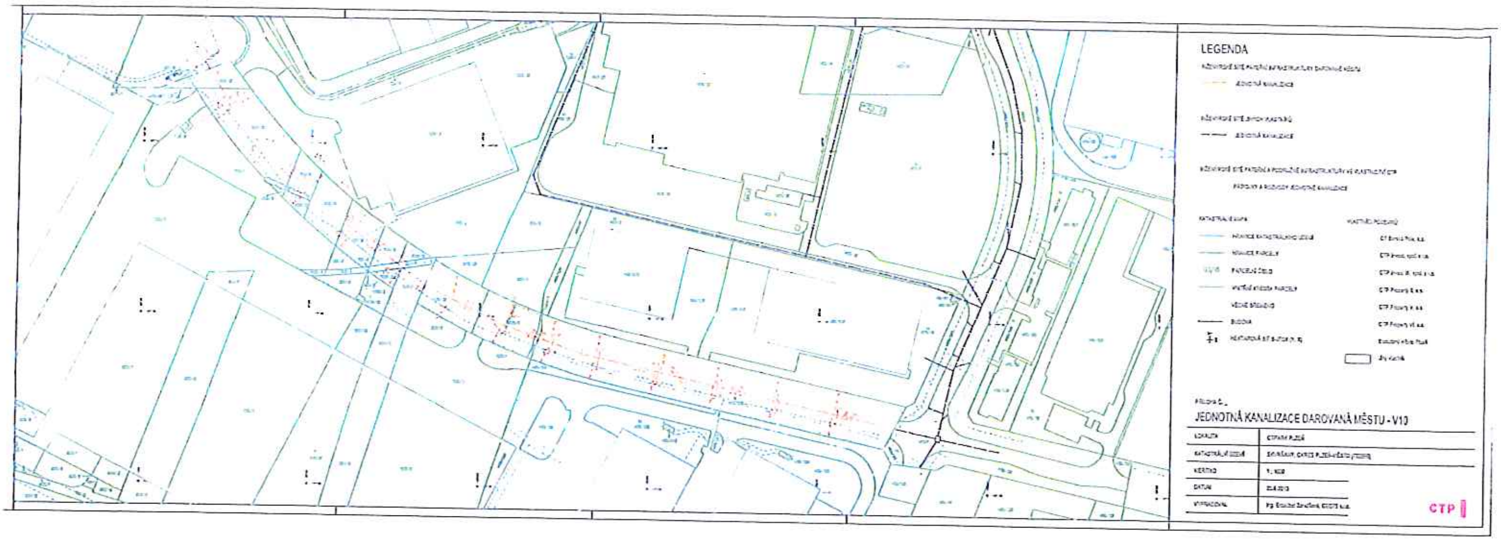

PŘÍLOHA Č. ..

JEDNOTNÁ KANALIZACE DAROVANÁ MĚSTU - V10

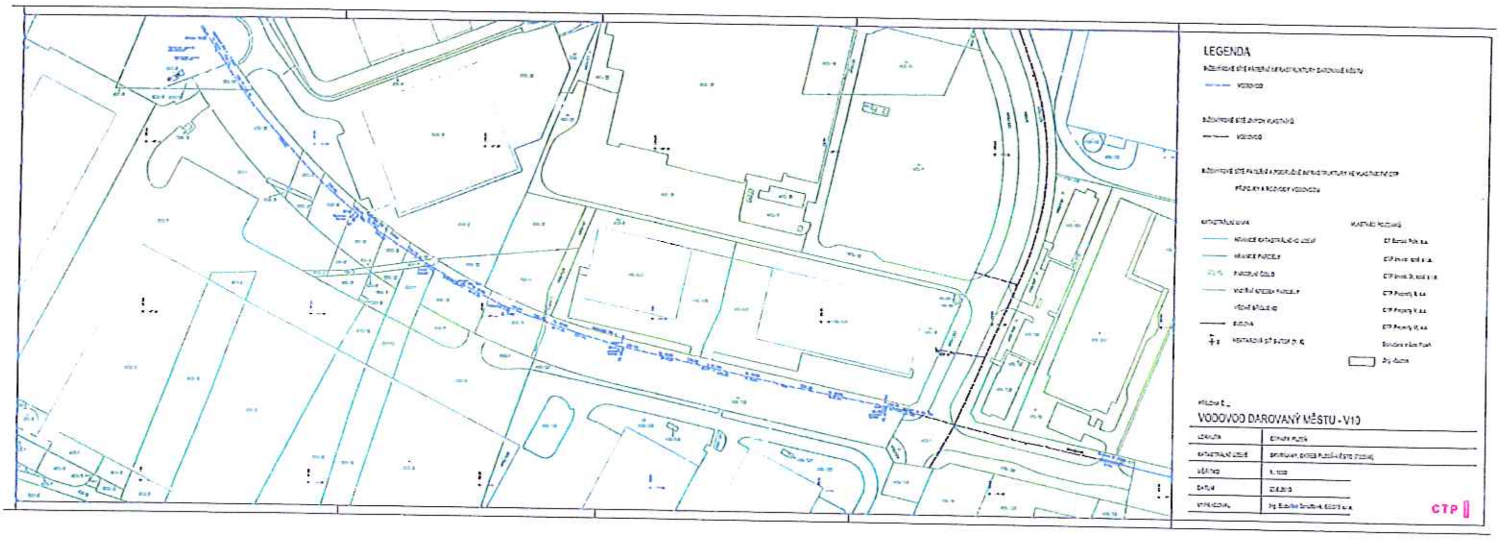

PŘÍLOHA Č. ..

VODOVOD DAROVANÝ MĚSTU - V10

Příloha č. ......

Příloha č. ......

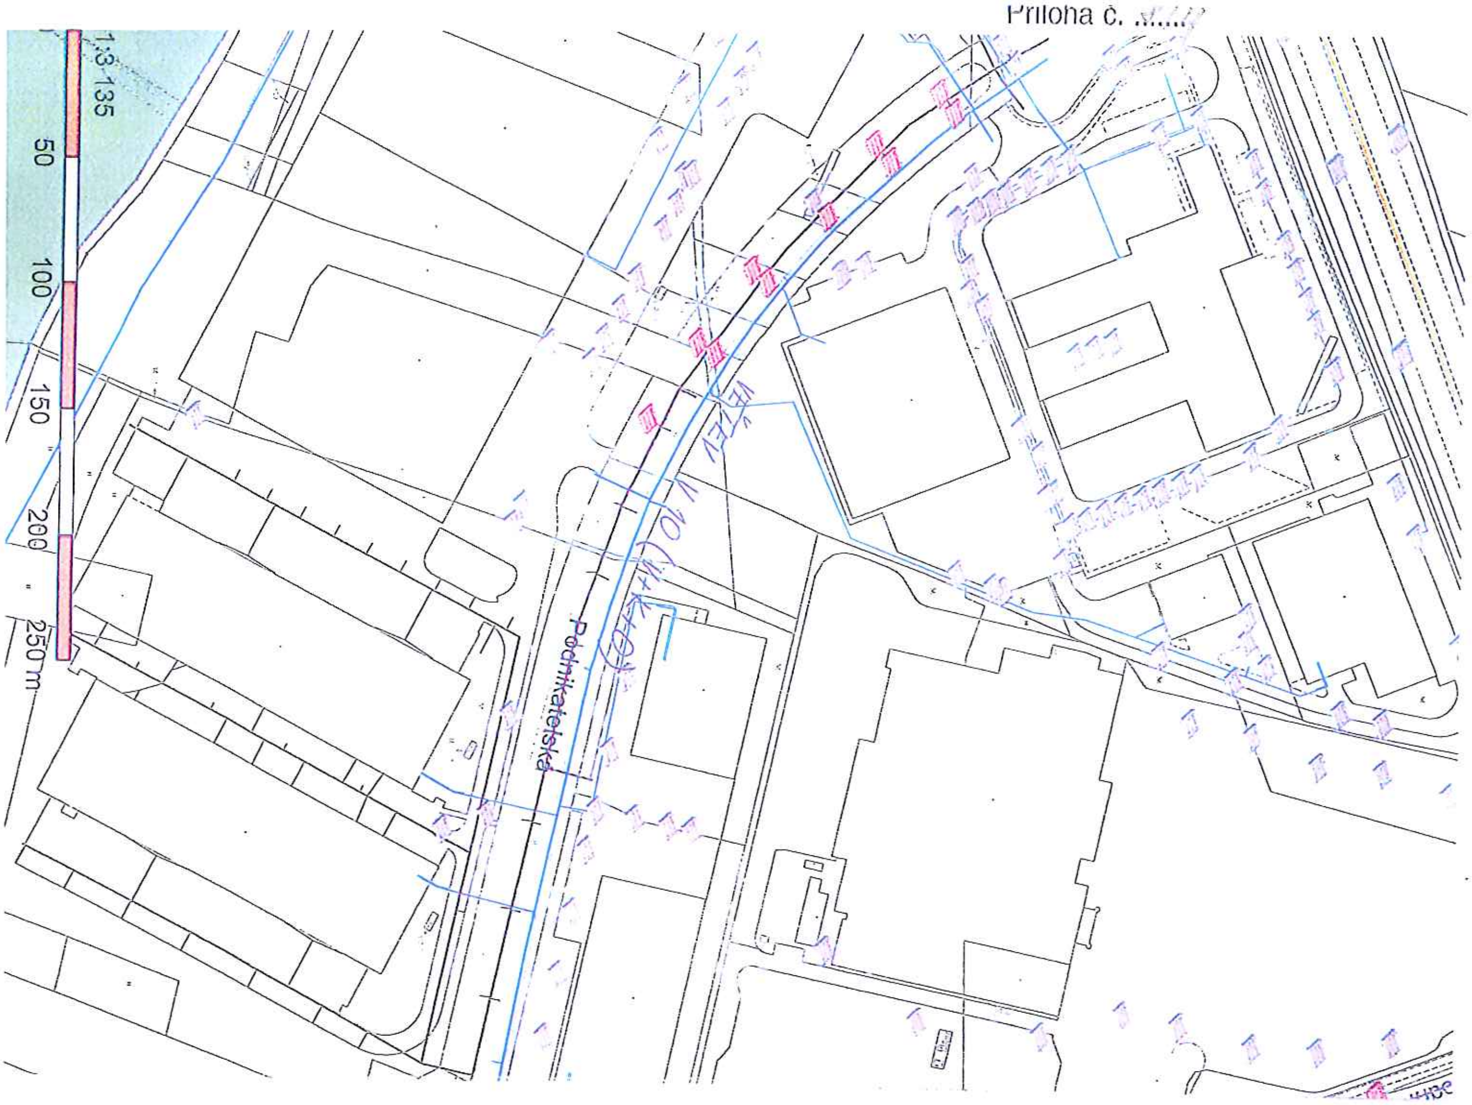
1:3 135
50
100
150
200
250 m
Podnikatelská
VĚTEV V 10 (V+K+O)

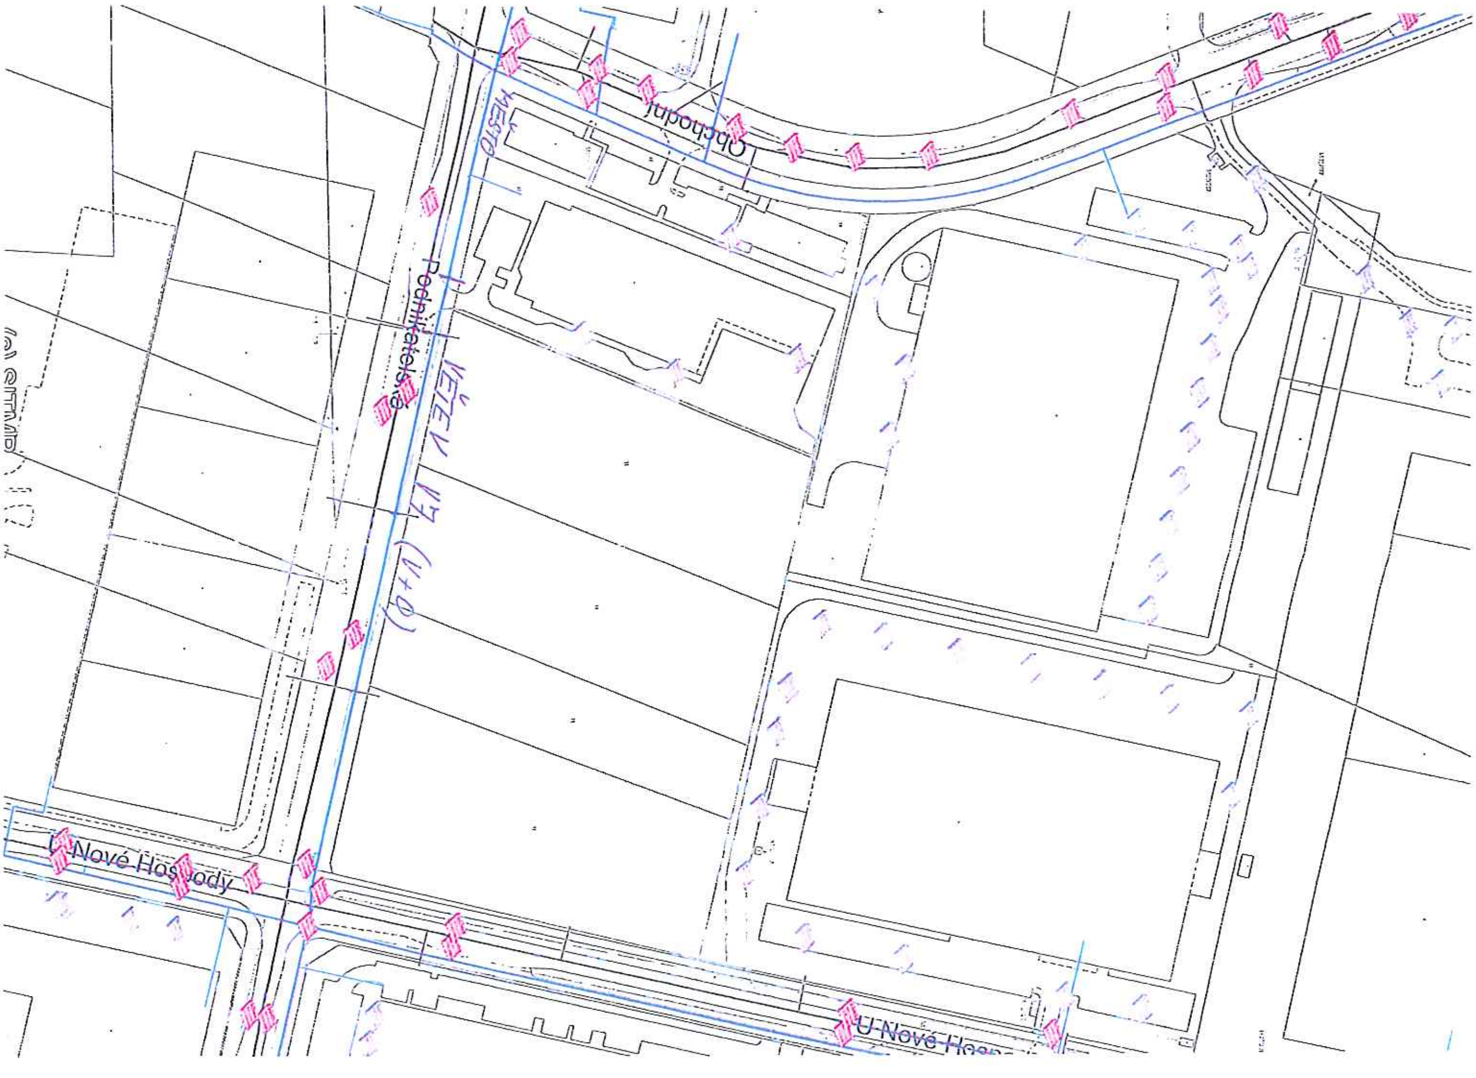
Obchodní
MĚSTO
Podnikatelská
VĚTEV V 7 (V+O)
U Nové Hospody
U Nové Hosp

Příloha č. V/V

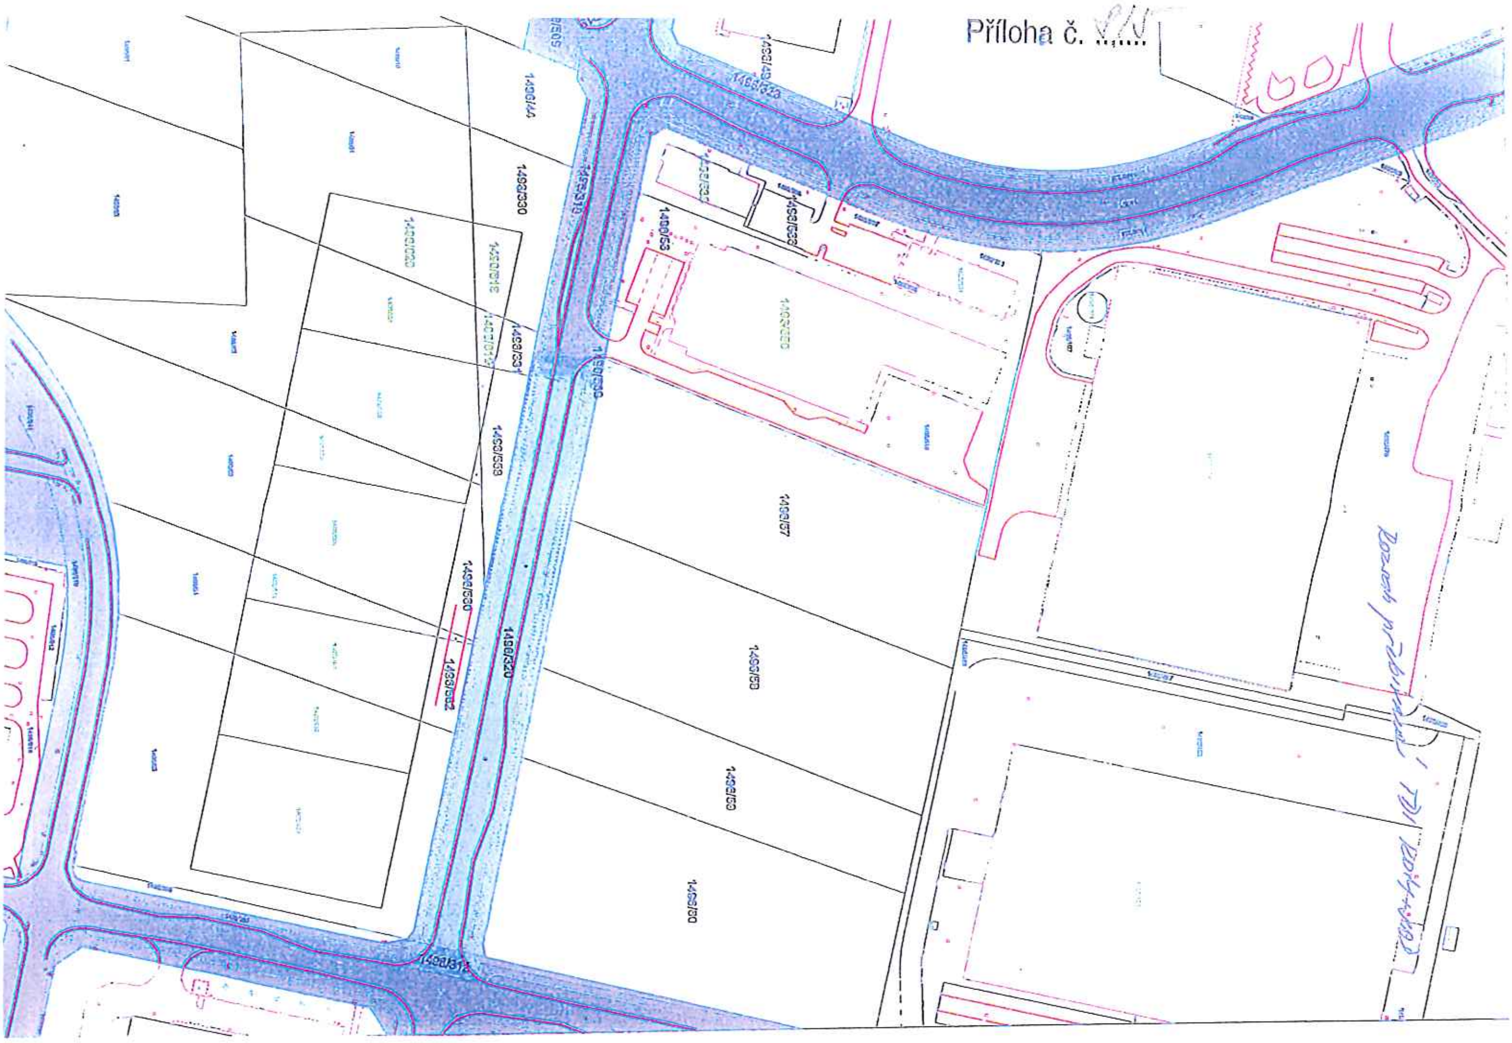

1498/330
1498/319
1498/331
1498/329
1498/320
1498/313
1498/56
1498/57
1498/58
1498/59
1498/60
1498/322

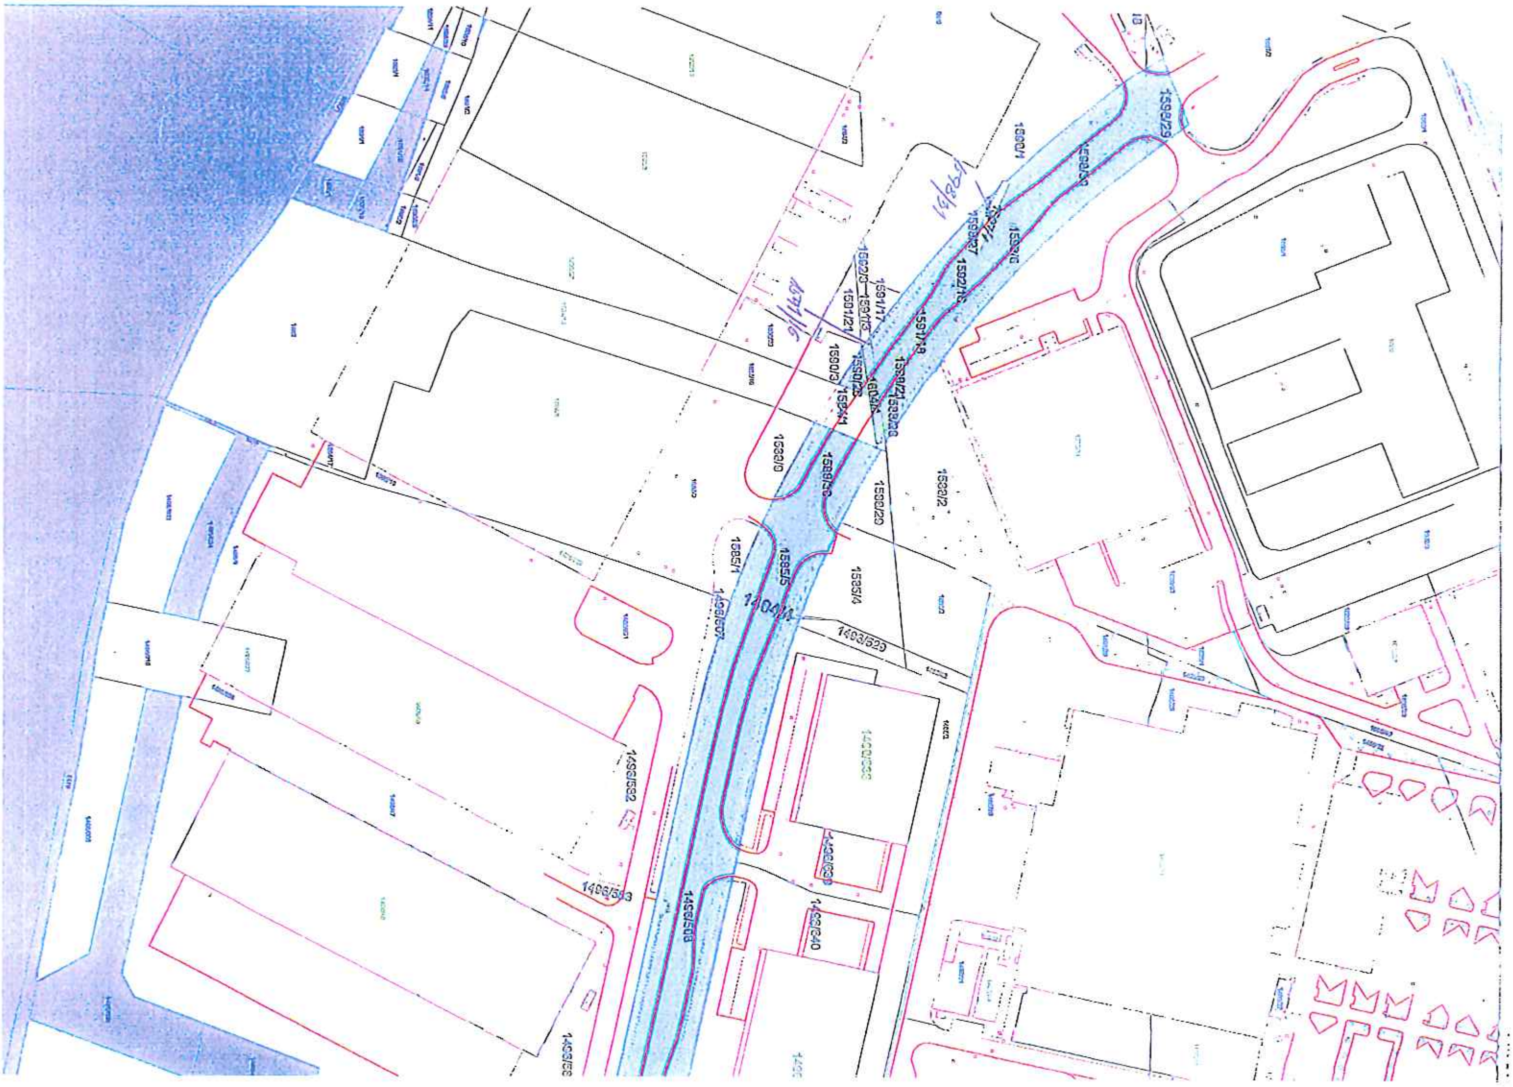

1598/29
1598/22
1598/6
1598/9
1598/28
1598/20
1598/2
1598/4
1404/11
1498/507
1498/508
1493/529
1498/552
1498/553
1498/540
1498/58
1498/539

Příloha č. ......

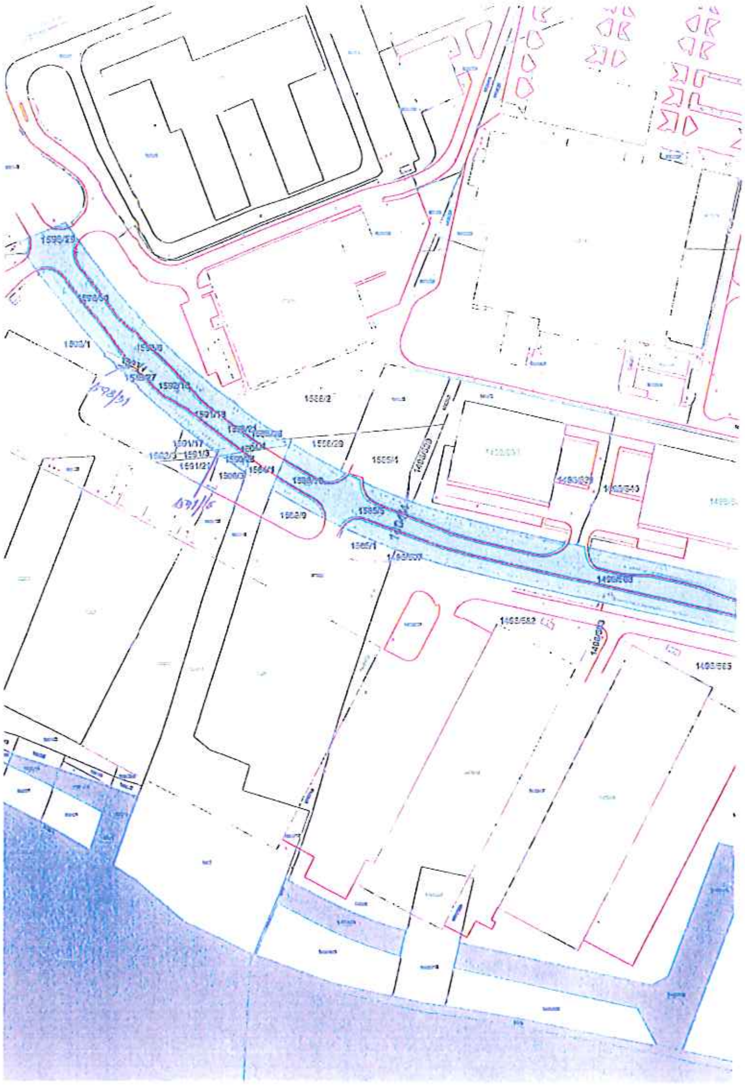
1590/28
1590/1
1593/1
1585/2
1585/1
1496/583
1496/582
1496/585

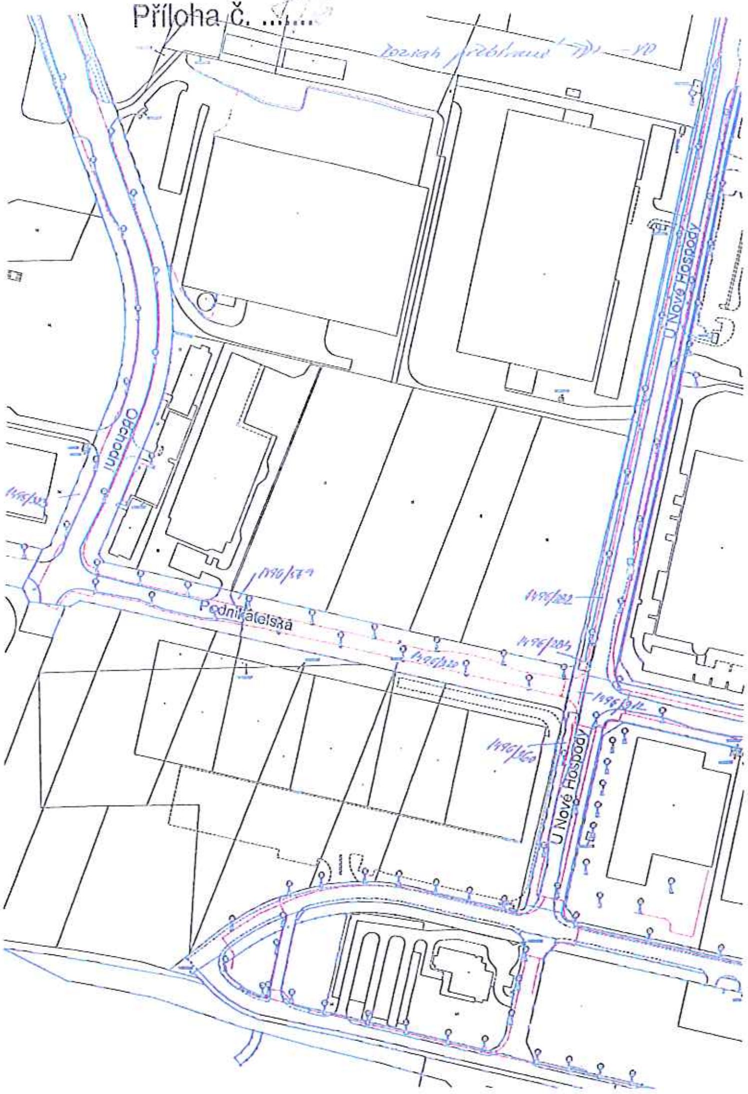
rozsah předávaného VO
Obchodní
Podnikatelská
U Nové Hospody
U Nové Hospody
1496/203
1496/282
1496/204
1496/260

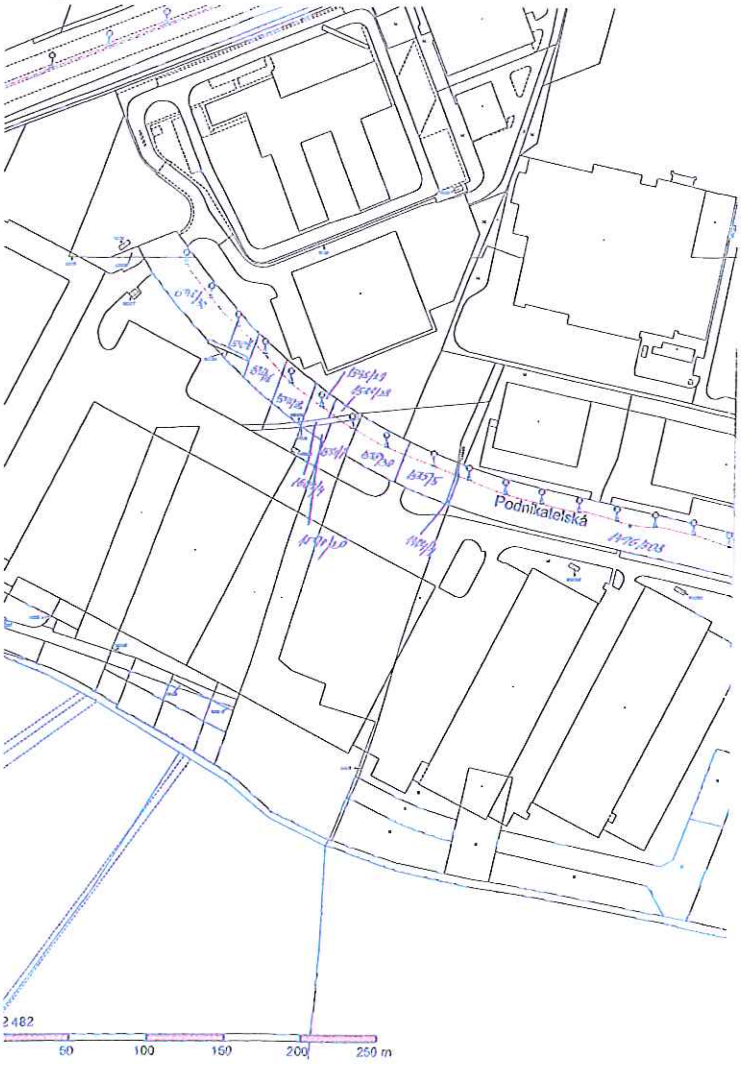
Podnikatelská
1496/203
2 482
50
100
150
200
250 m

Příloha č. ....

Smlouva o zřízení věcného břemene
kanalizace, voda, odvodnění komunikacae

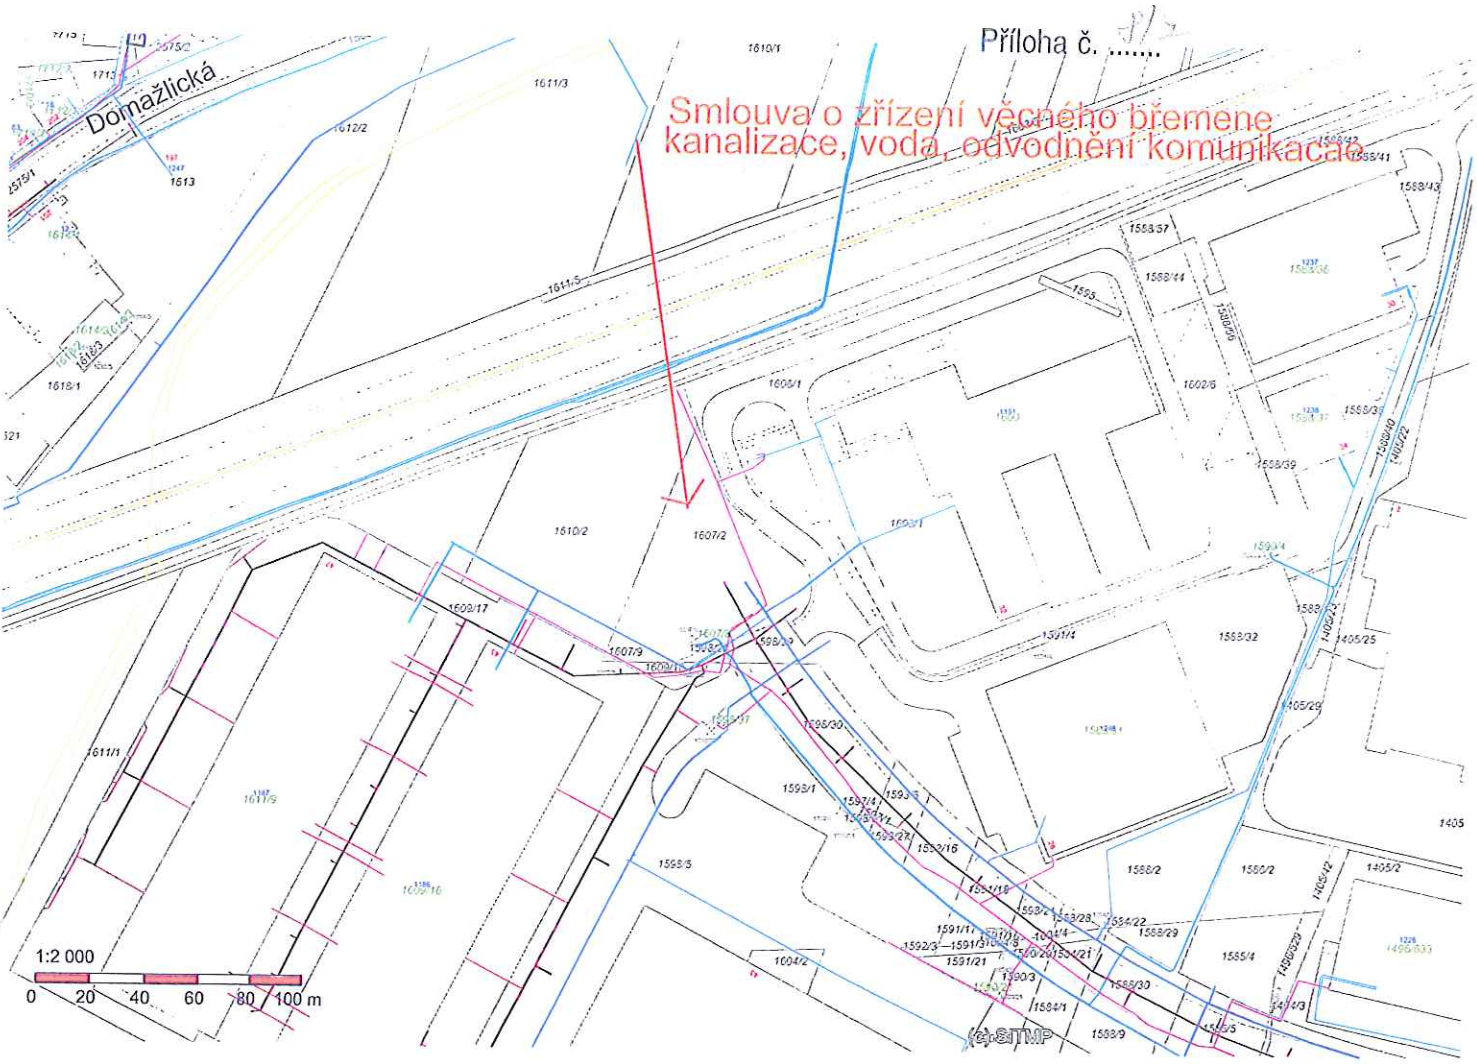

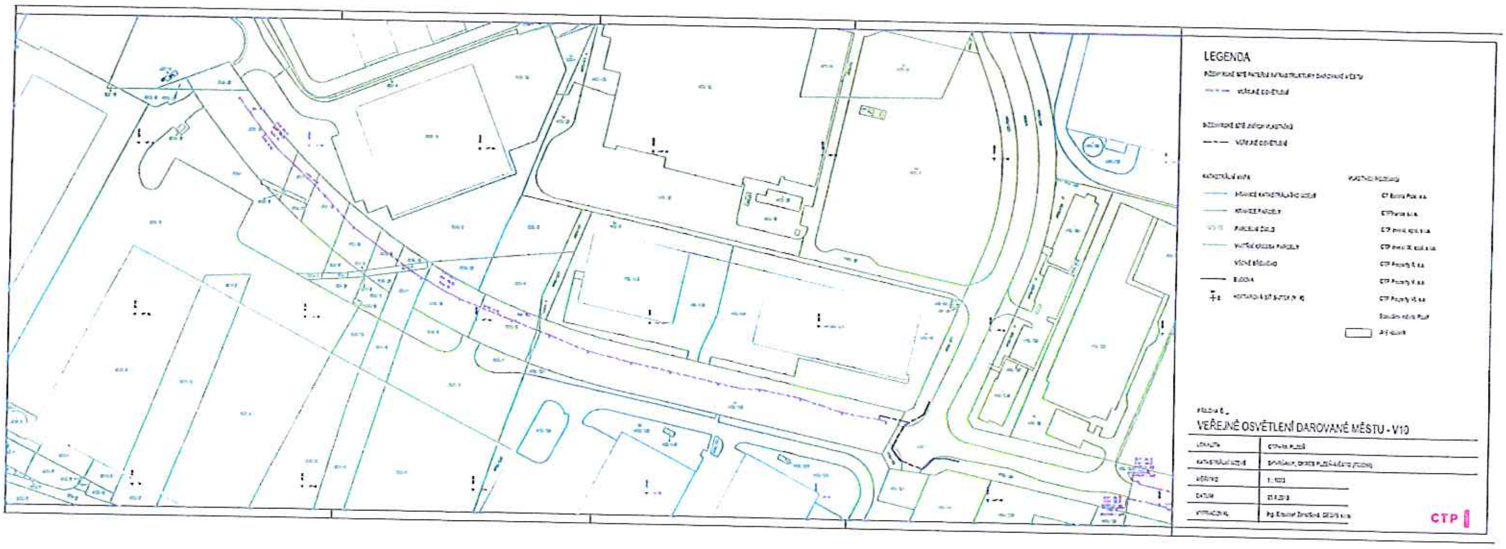

Příloha č. ......

Příloha č. ......

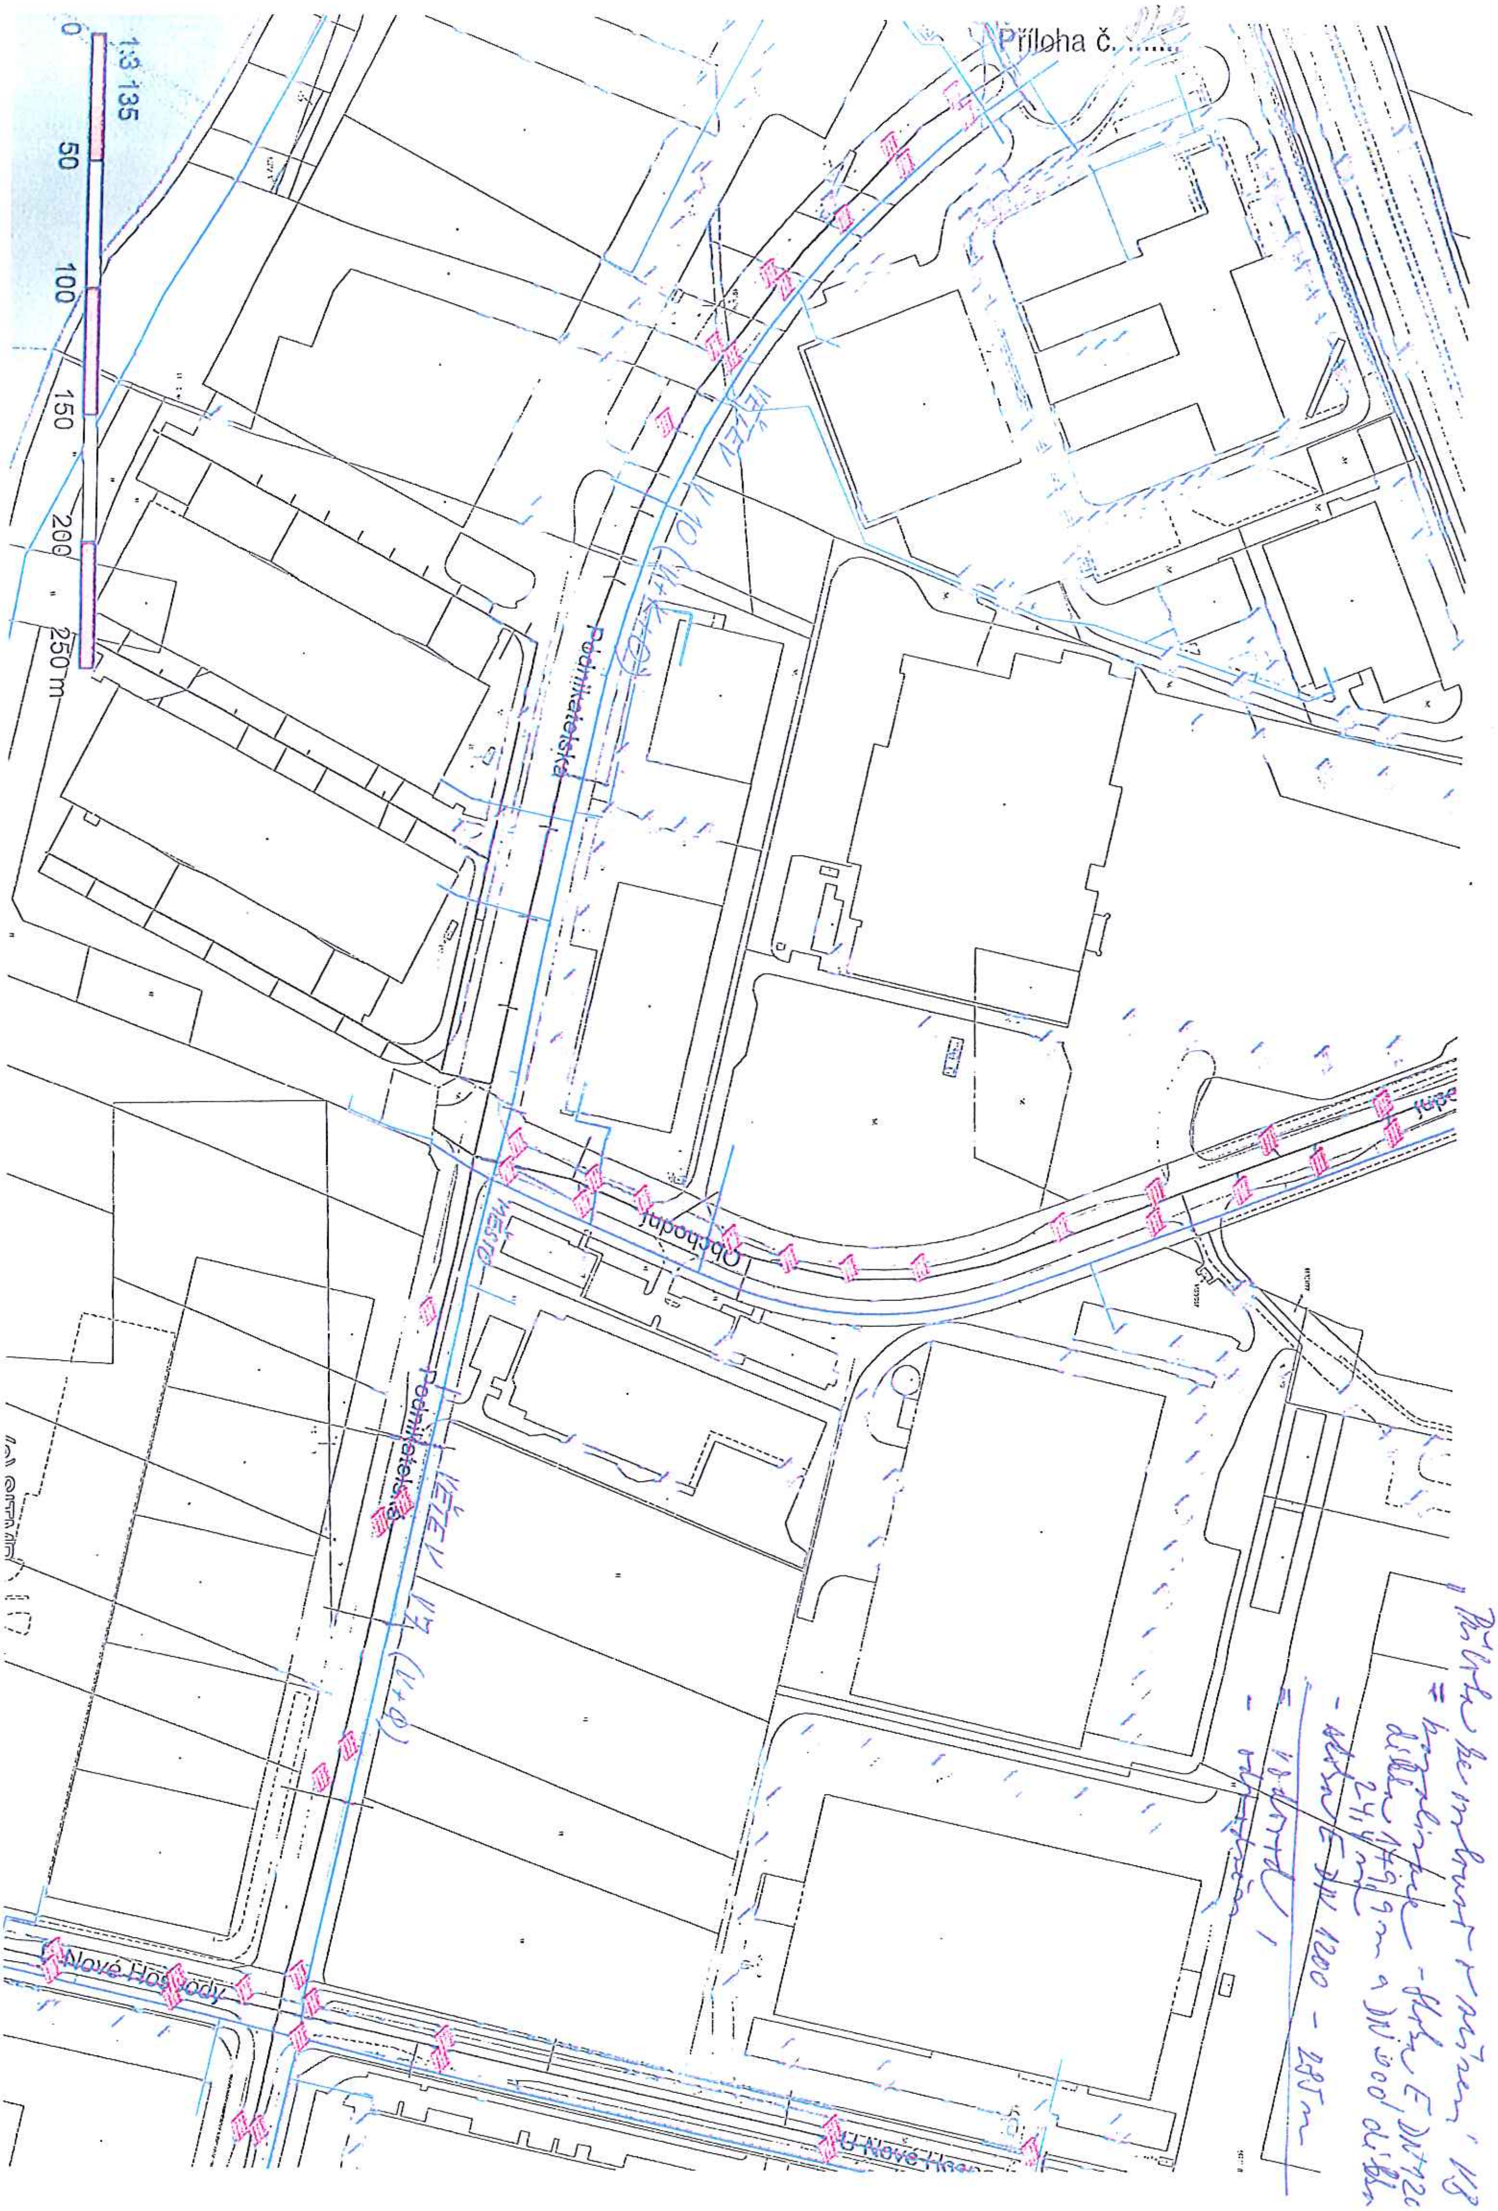

Příloha ke smlouvě o nájmu č. 13
= kompletní plán - délka E DN 720 délka 1749,9 m a DN 500 délka 241,4 m
- odstavení E DN 1200 - 285 m
= V8 odstaveno!
- odstavení