


pozemky zasažené předávanými stavbami TDI (komunikace, odvodnění, zeleň, VO, dešť)






pozemky zasažené předávanými stavbami TDI (komunikace, odvodnění, zeleň, VO, deš

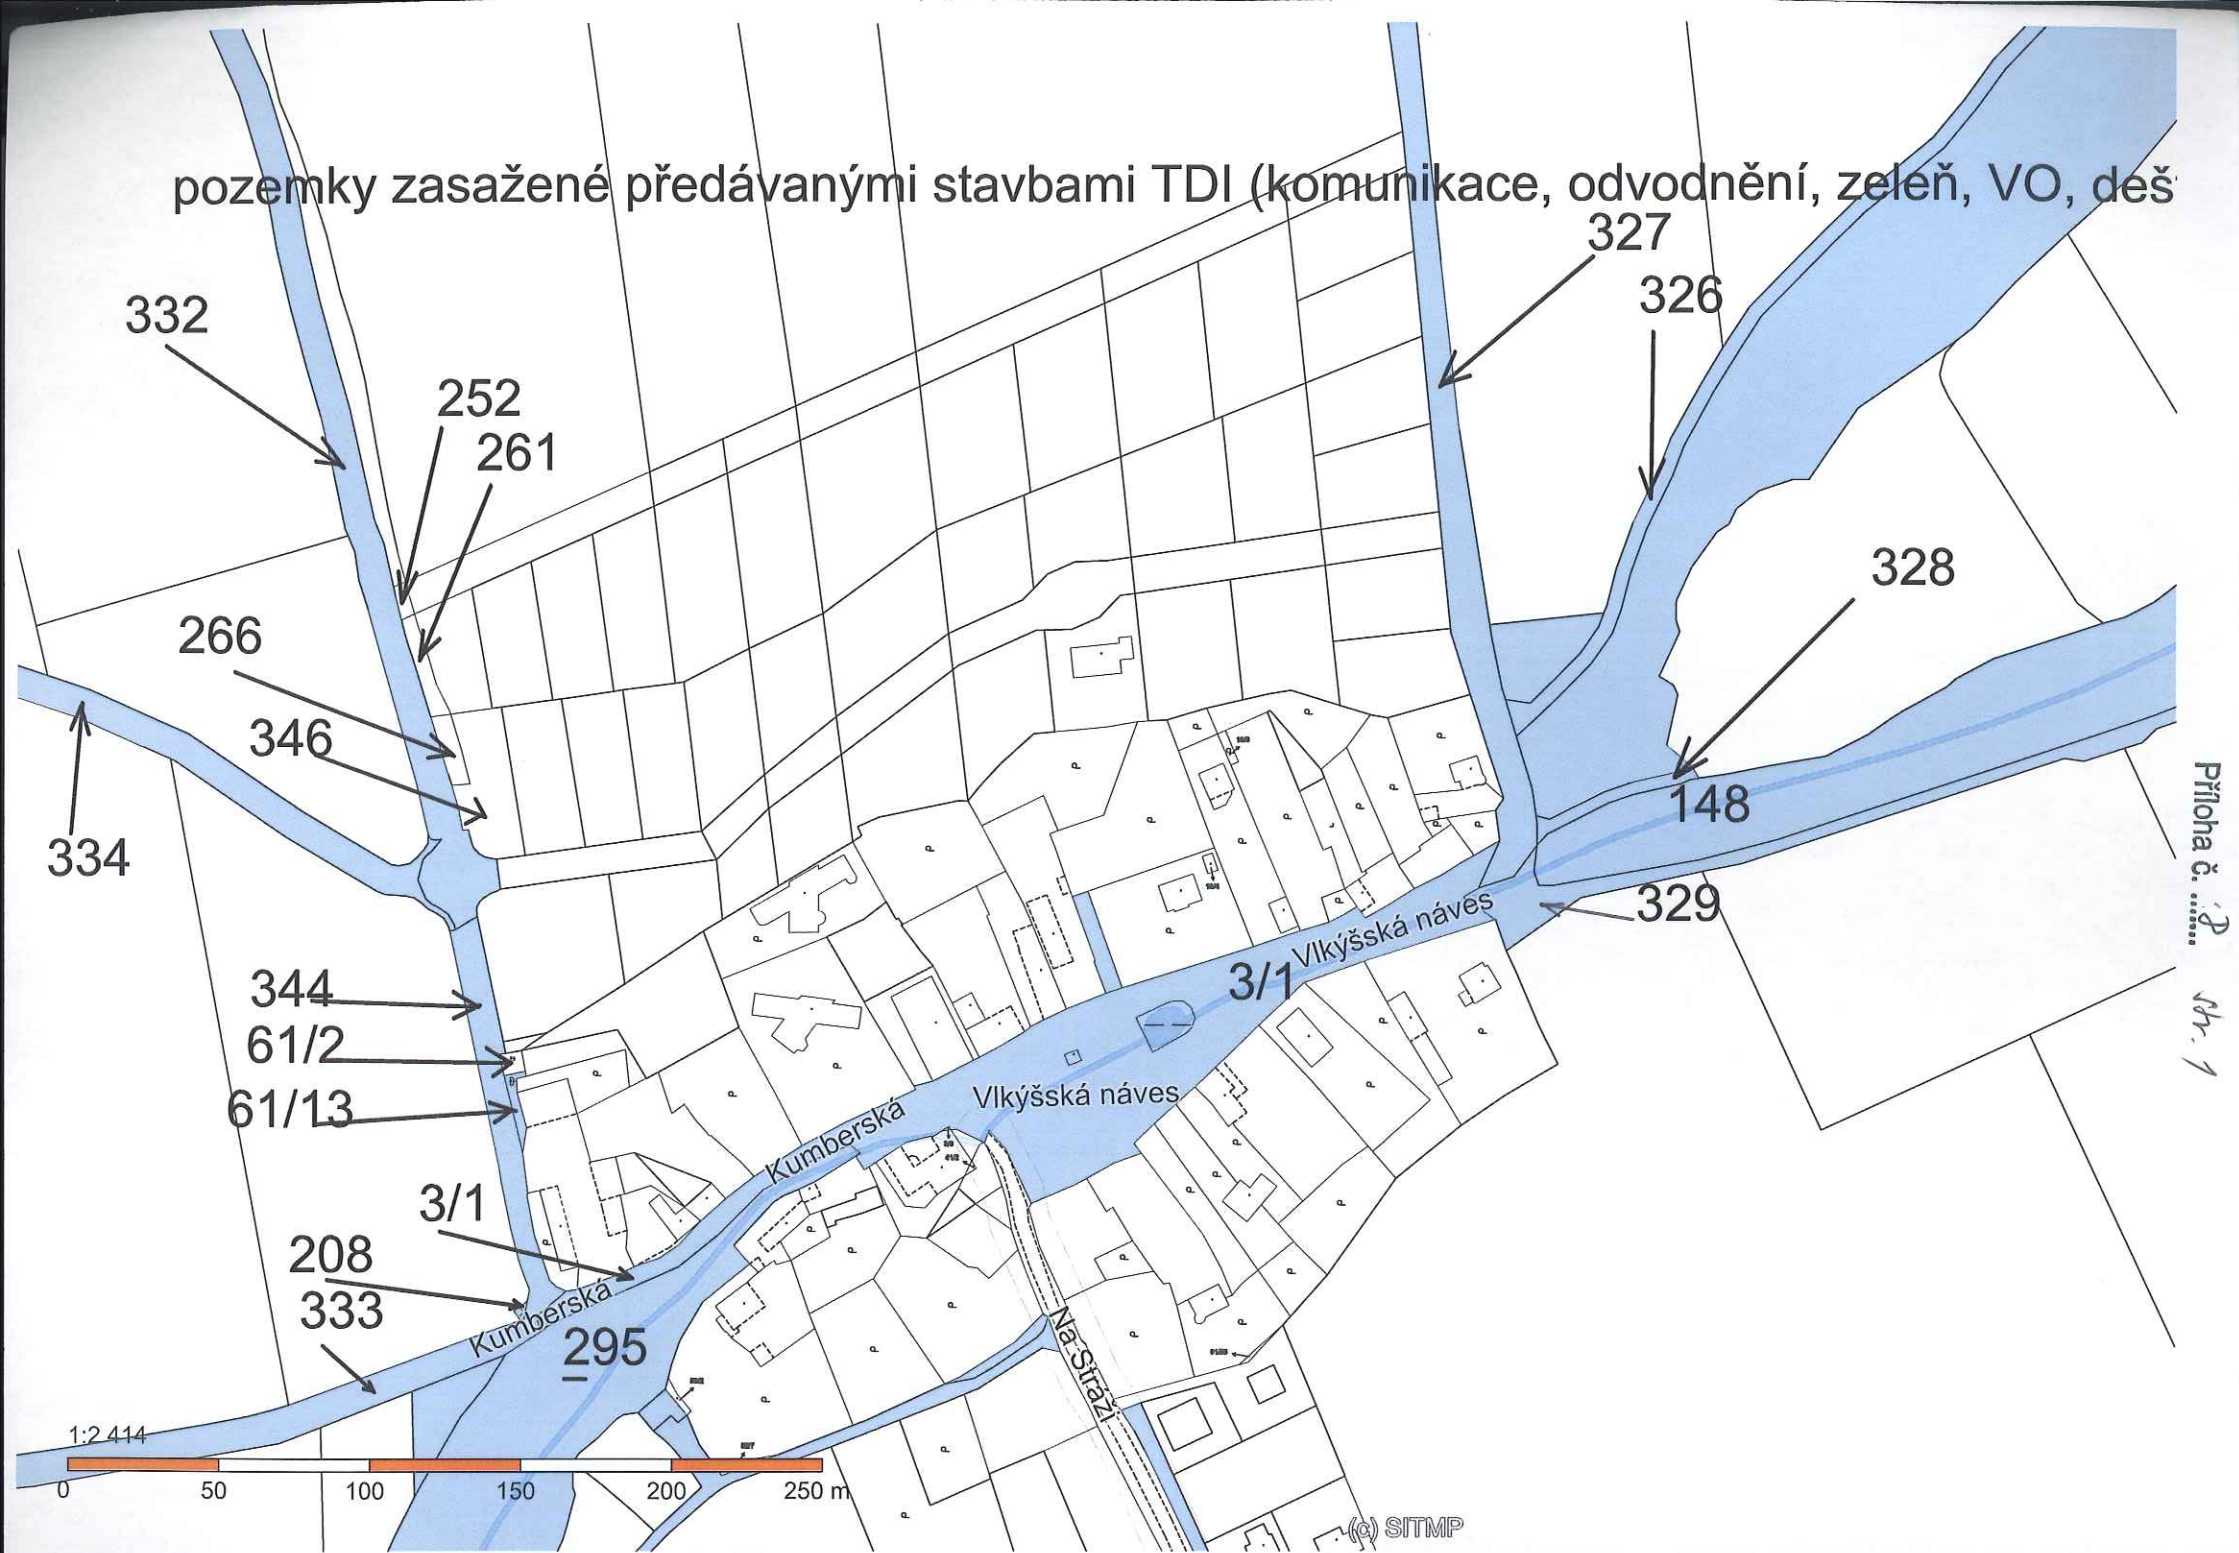

Příloha č. 2



pozemky zasažené předávanými stavbami TDI (komunikace, odvodnění, zeleň, VO, dešť)

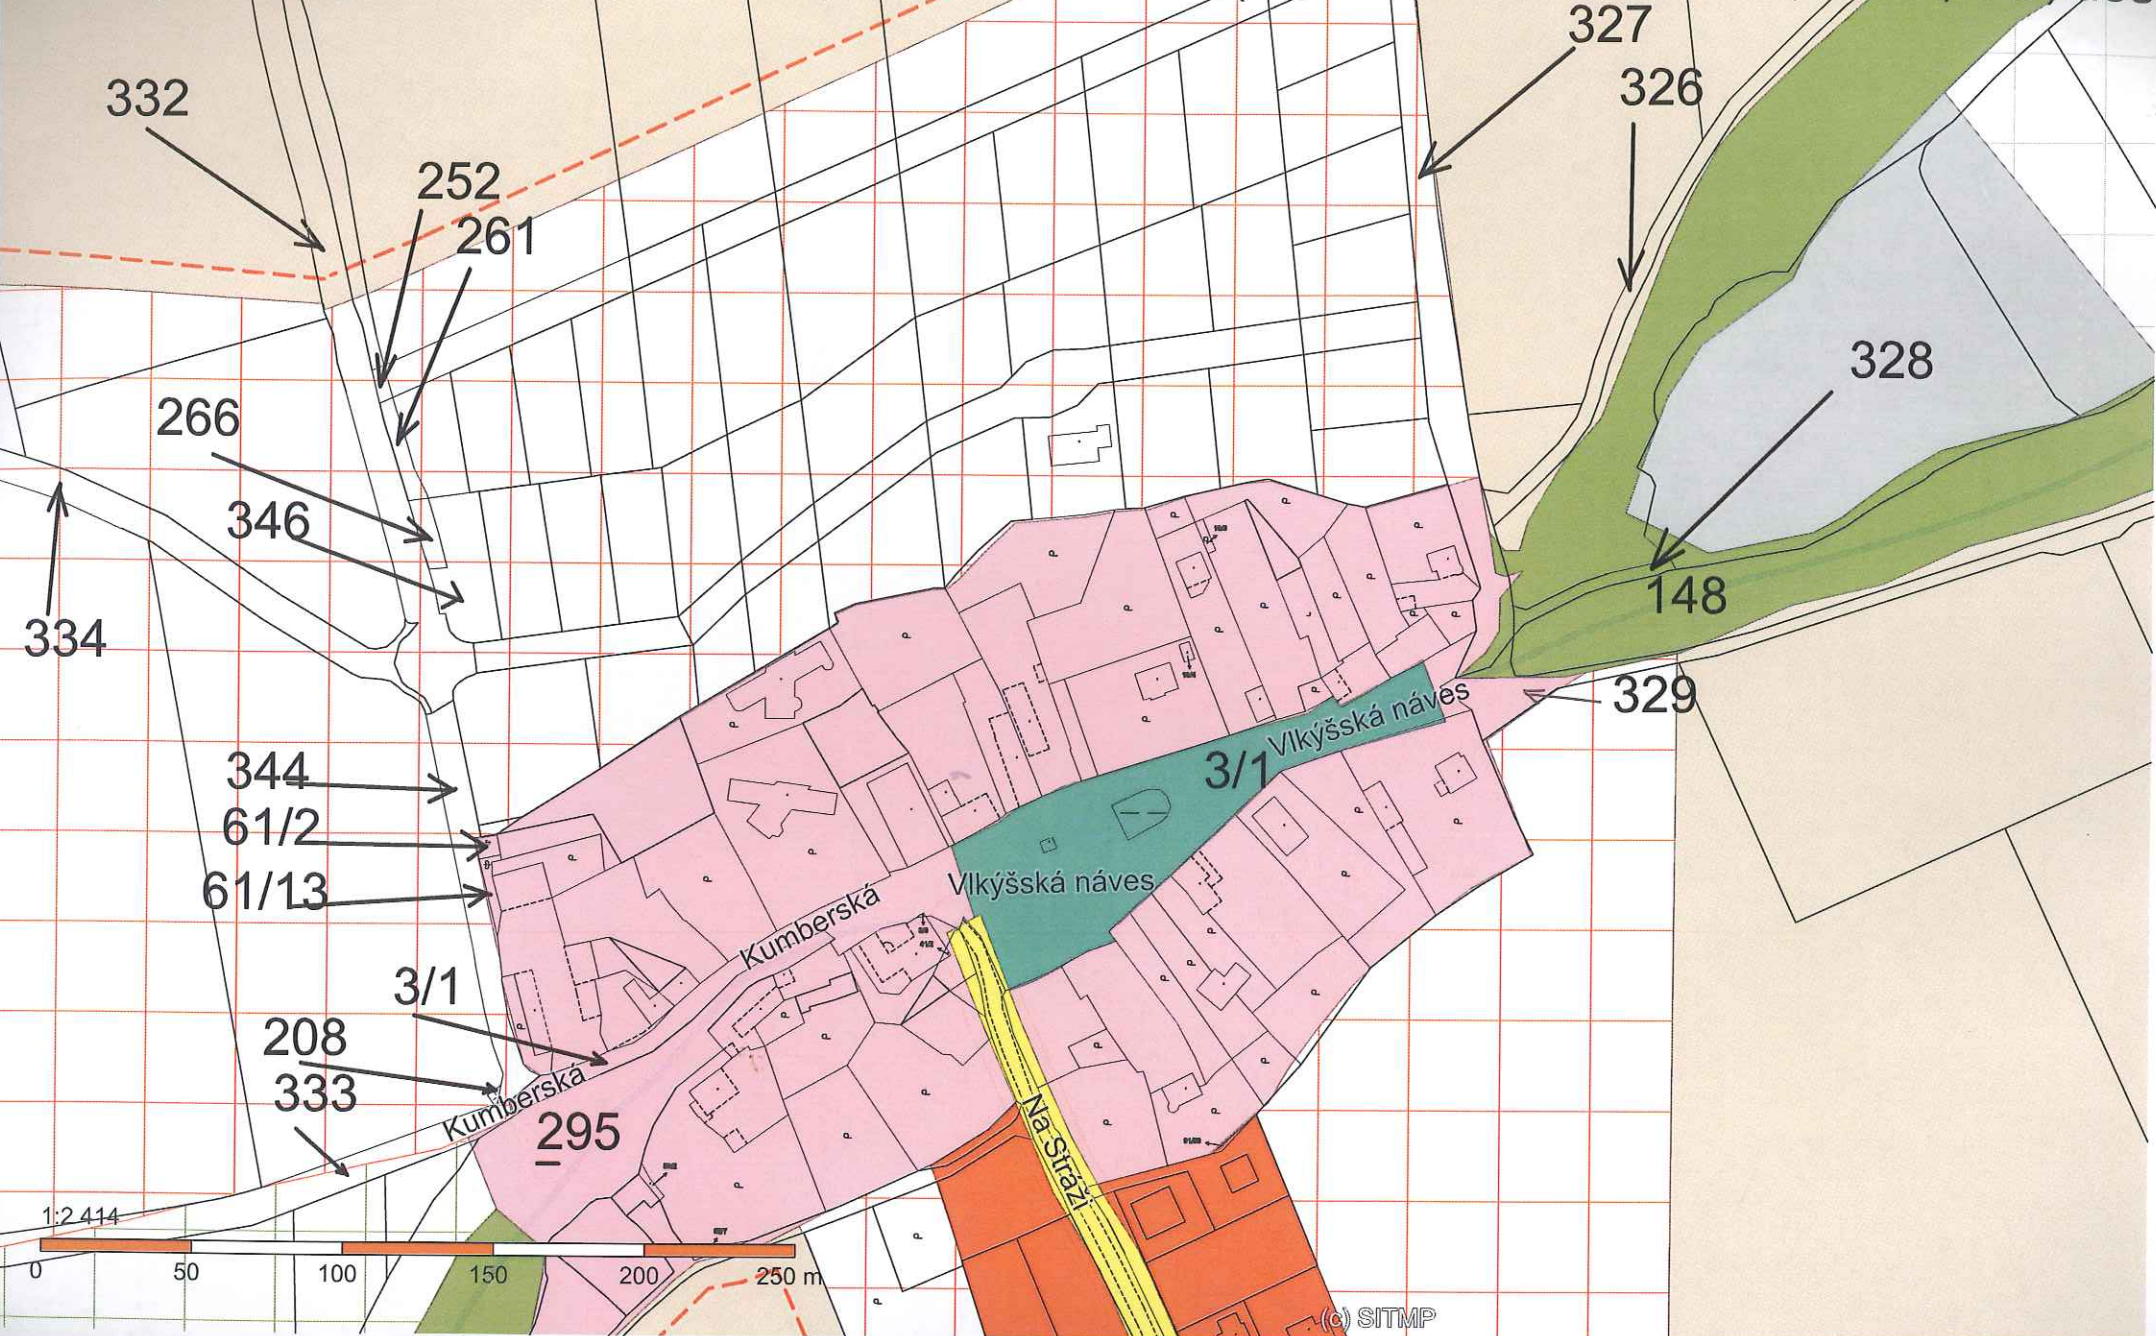

Priloha č. 3, str. 3