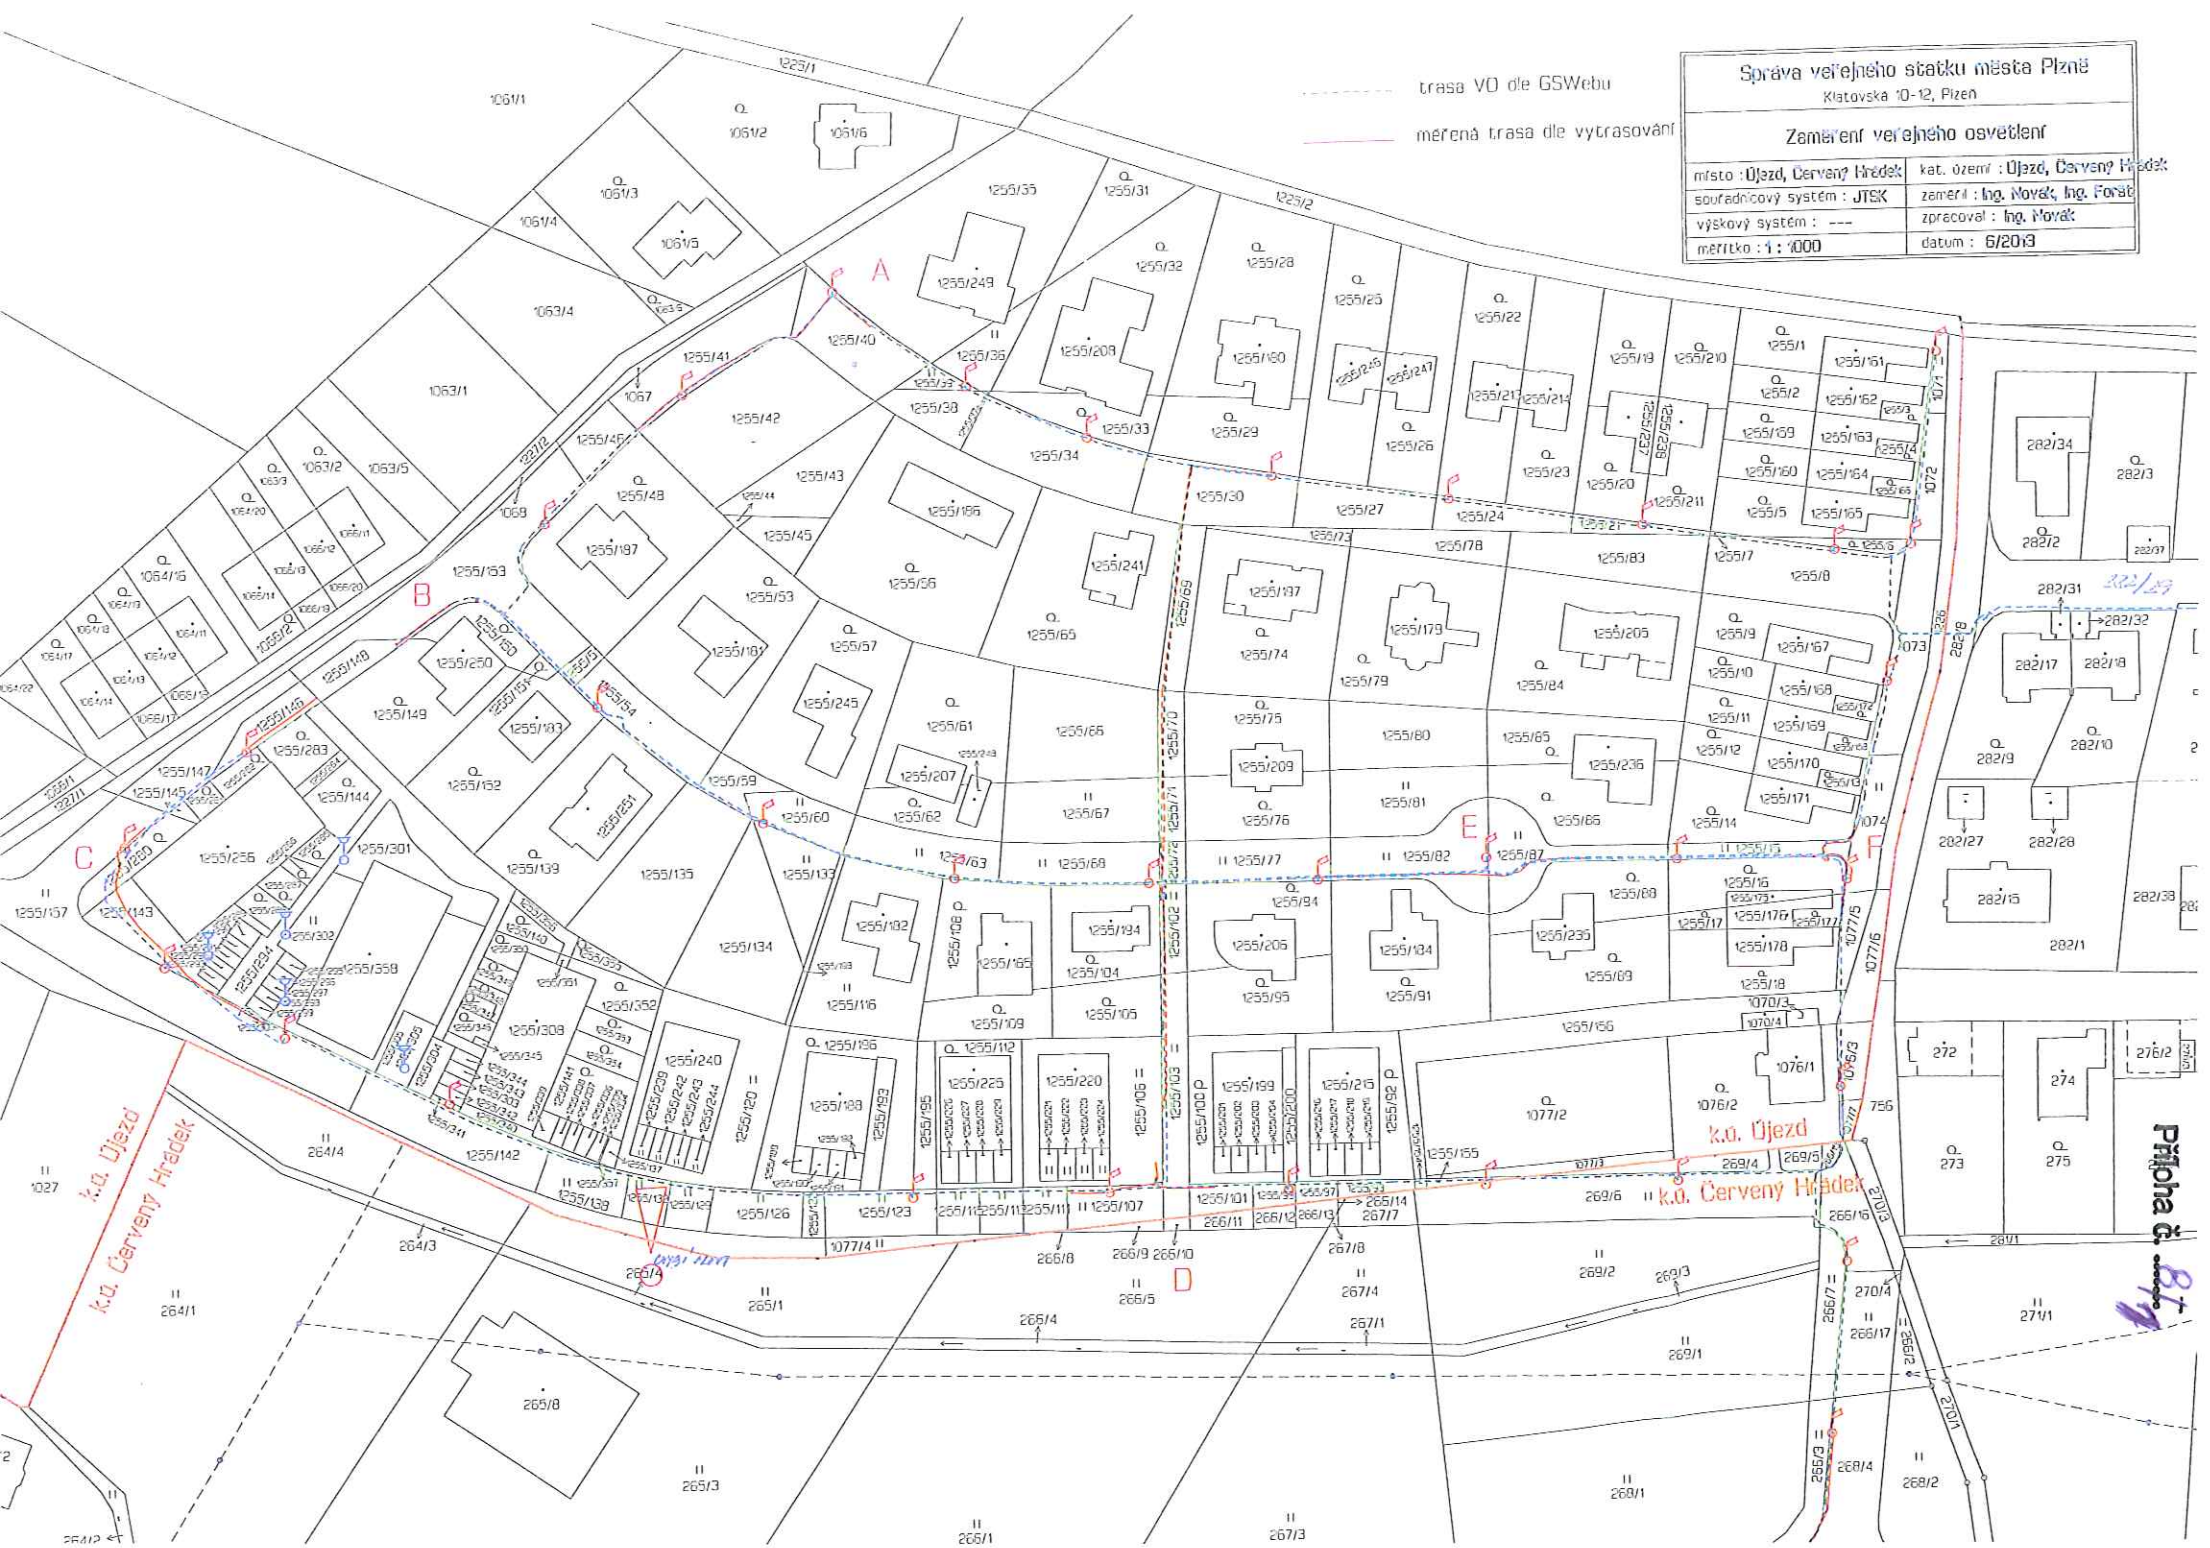
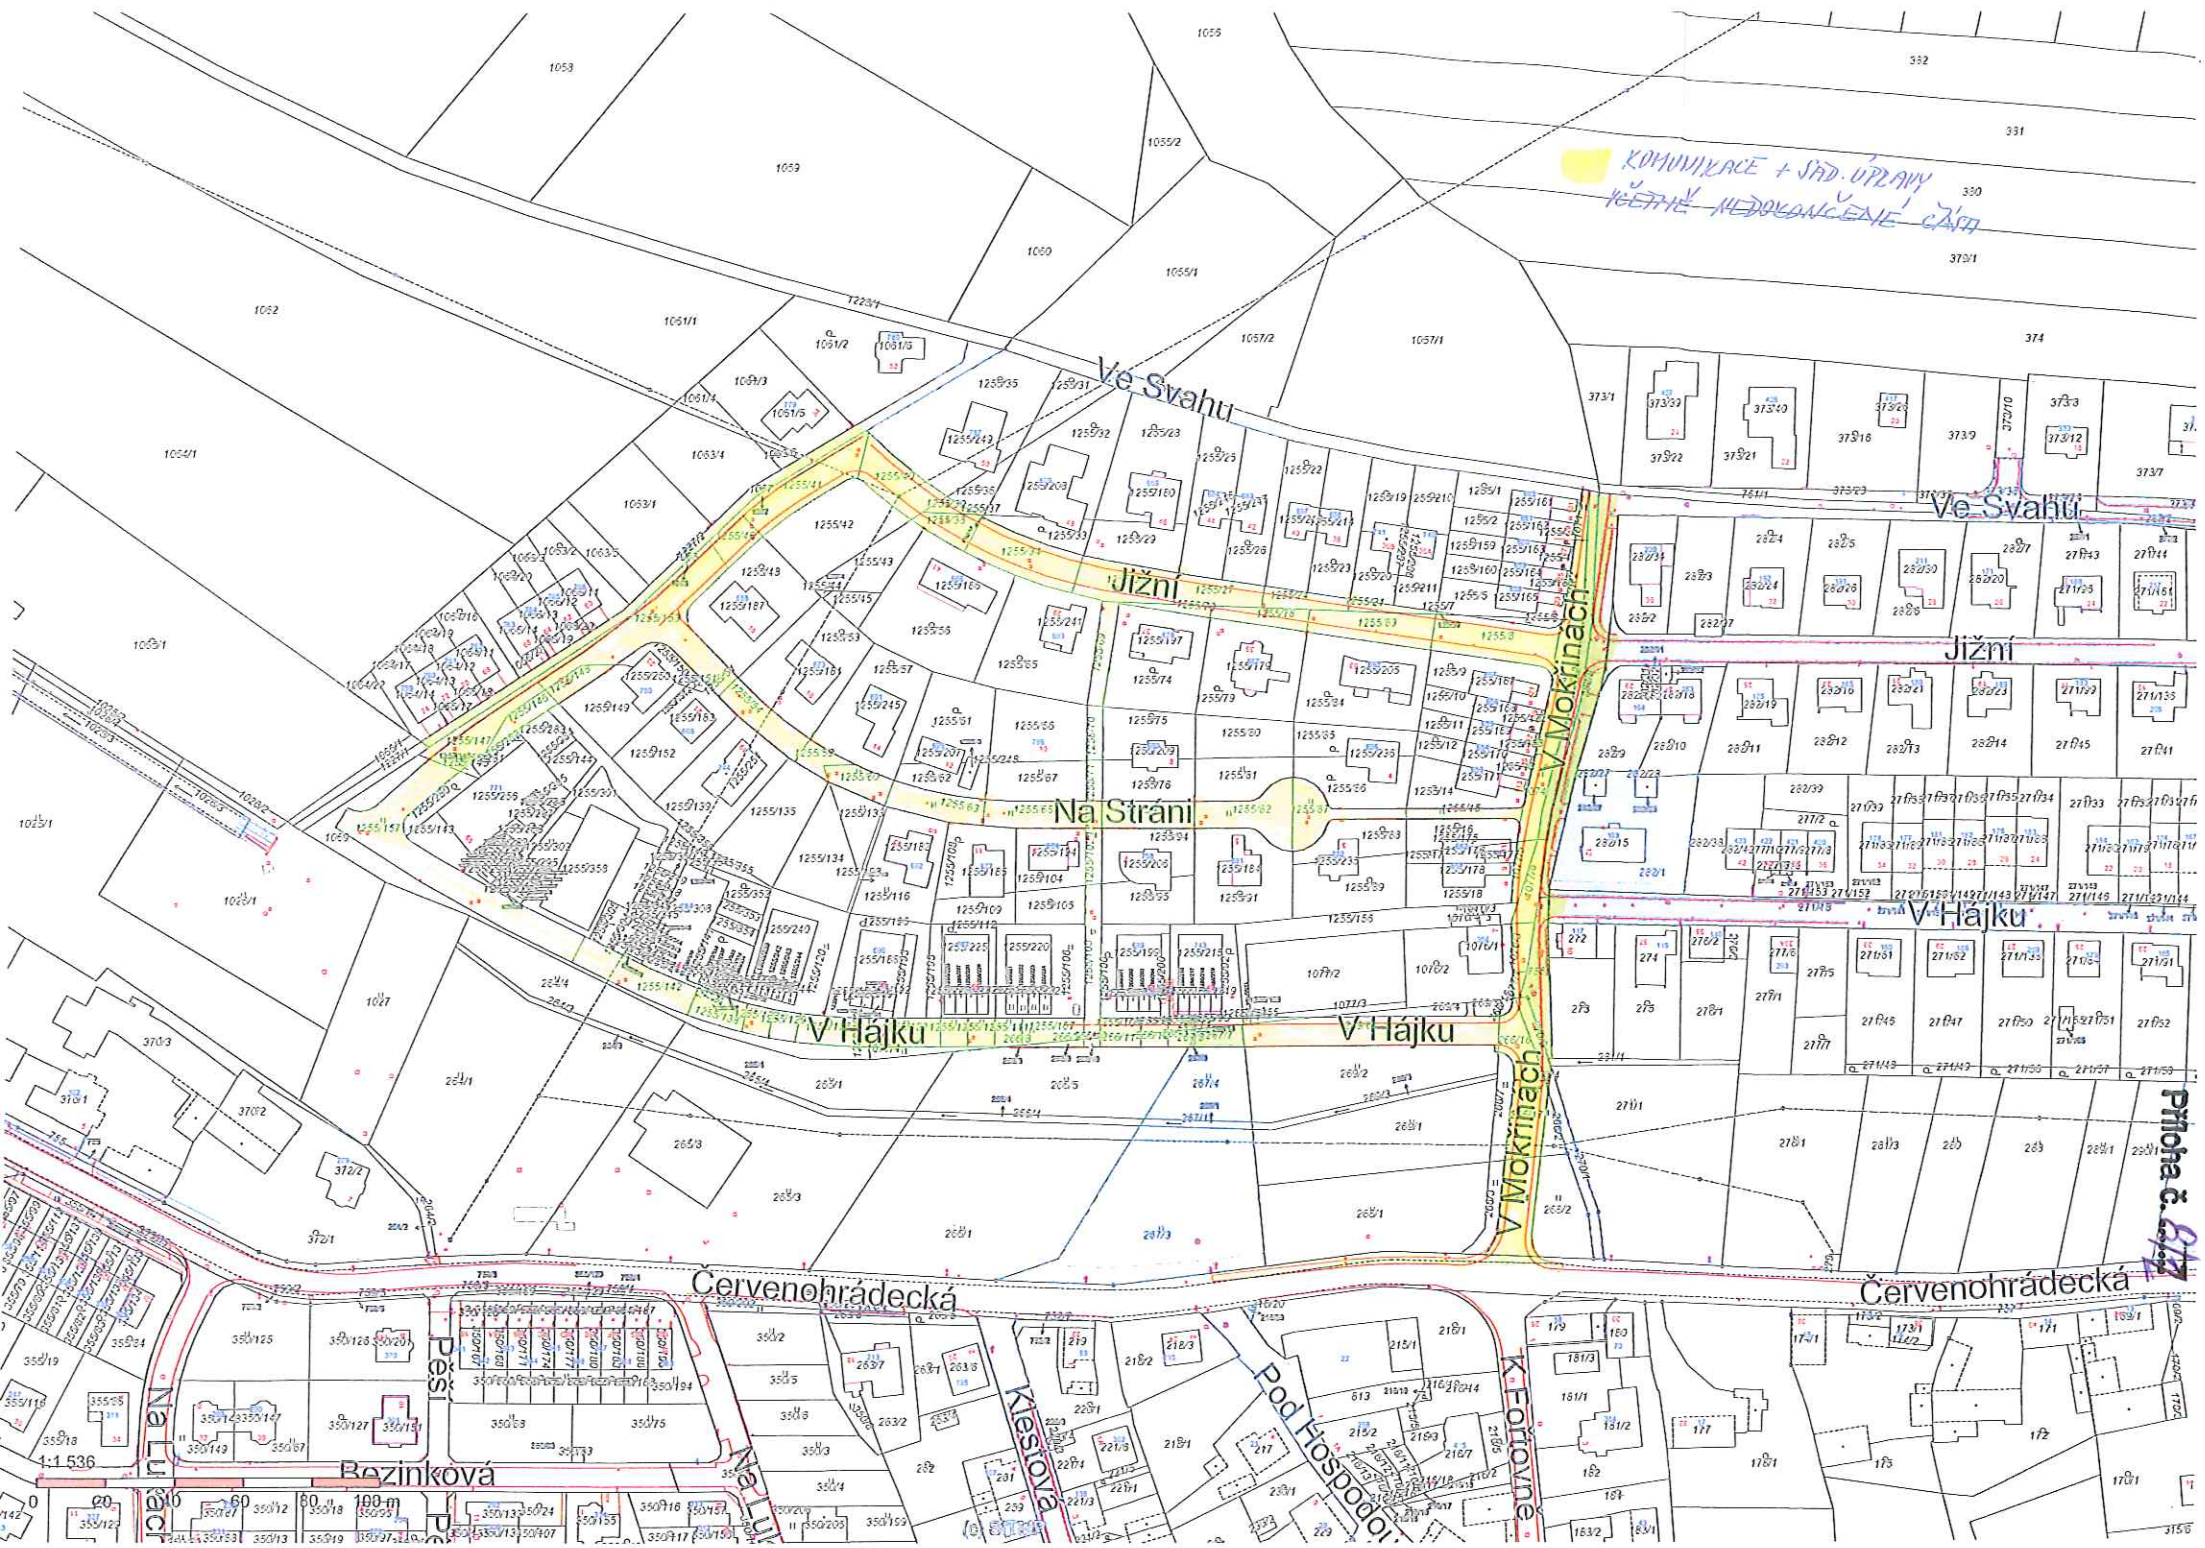
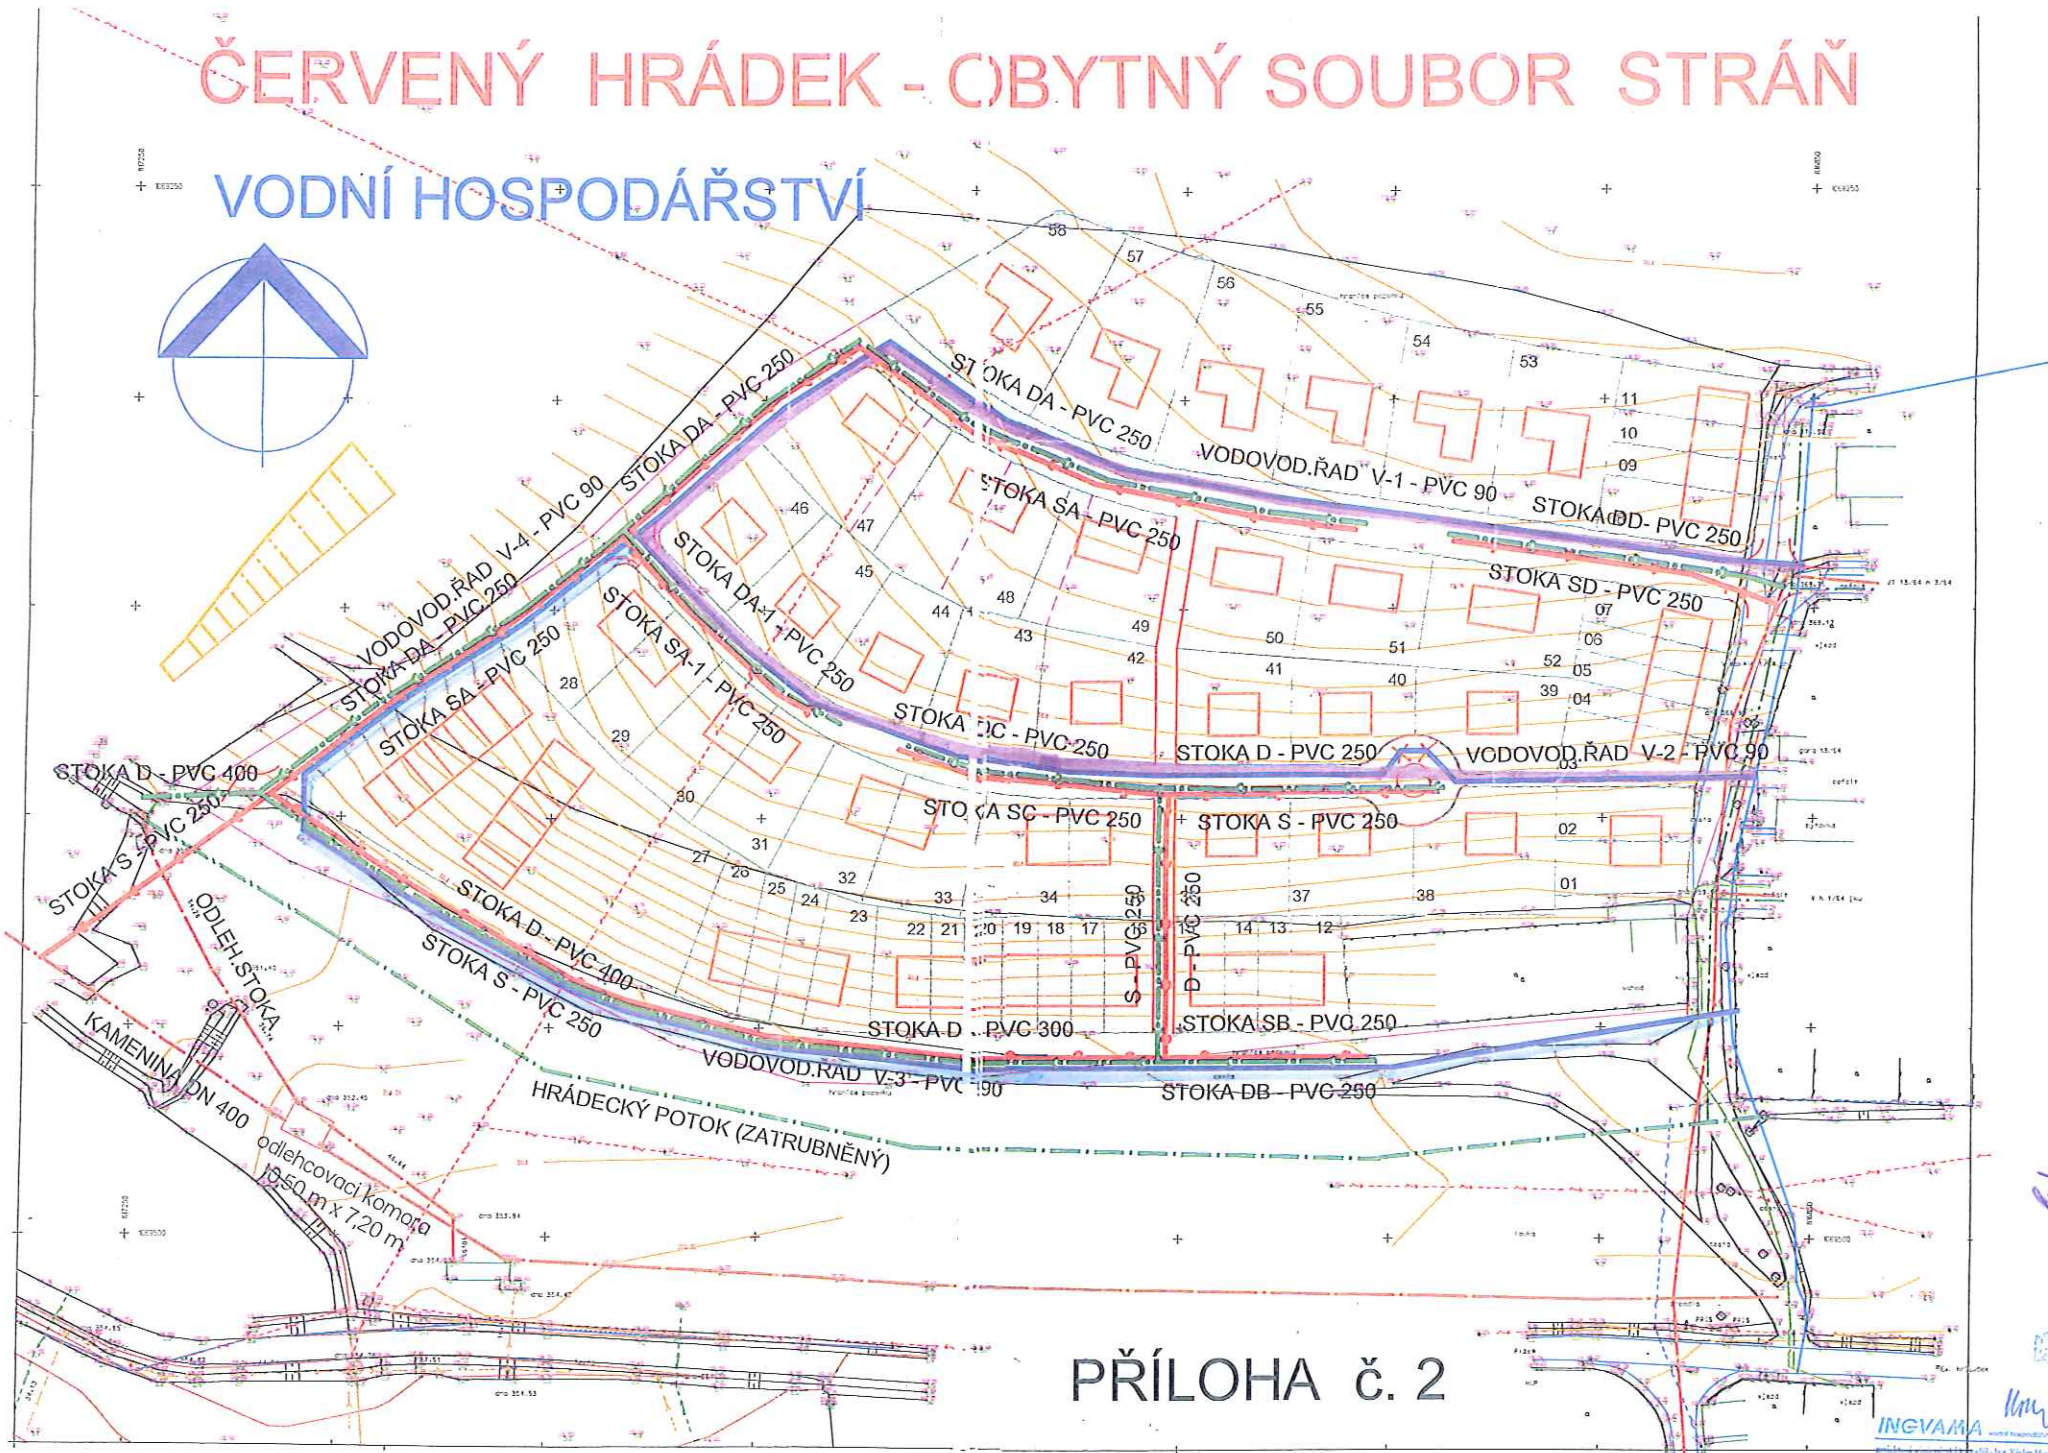

trasa VO dle GSWebu
měřená trasa dle vytrasování
Správa veřejného statku města Plzně
Klatovská 10-12, Plzeň
Zaměření veřejného osvětlení
místo : Újezd, Červený Hrádek
kat. území : Újezd, Červený Hrádek
souřadnicový systém : JTSK
zaměřil : Ing. Novák, Ing. Forát
výškový systém : ---
zpracoval : Ing. Novák
měřítko : 1 : 1000
datum : 6/2013
k.ú. Újezd
k.ú. Červený Hrádek
Příloha č.


KOMUNIKACE + SÁD. ÚPRAVY
VČETNĚ NEDOKONČENÉ ČÁSTI
Ve Svahu
Jižní
Na Stráni
V Hájku
V Mokřinách
Červenohrádecká
Pěší
Na Lukách
Bezinková
Kestřová
Pod Hospodou
K Fořtovně
Příloha č.
4:1 536
0
20
40
60
80
100 m

ČERVENÝ HRÁDEK - OBYTNÝ SOUBOR STRÁŇ

VODNÍ HOSPODÁŘSTVÍ



PŘÍLOHA č. 2

Příloha č. 8/3

INGVAMA

splaškové kanalizace

dešťová kanalizace

vodovod II. etapa - kol. rozhodnutí č.j. MHP/13806/11 ze dne 16.7.2011

vodovod I. etapa - kol. rozhodnutí č.j. MHP/13805/11 ze dne 16.7.2011