LV 1080 – Mapa návrhu

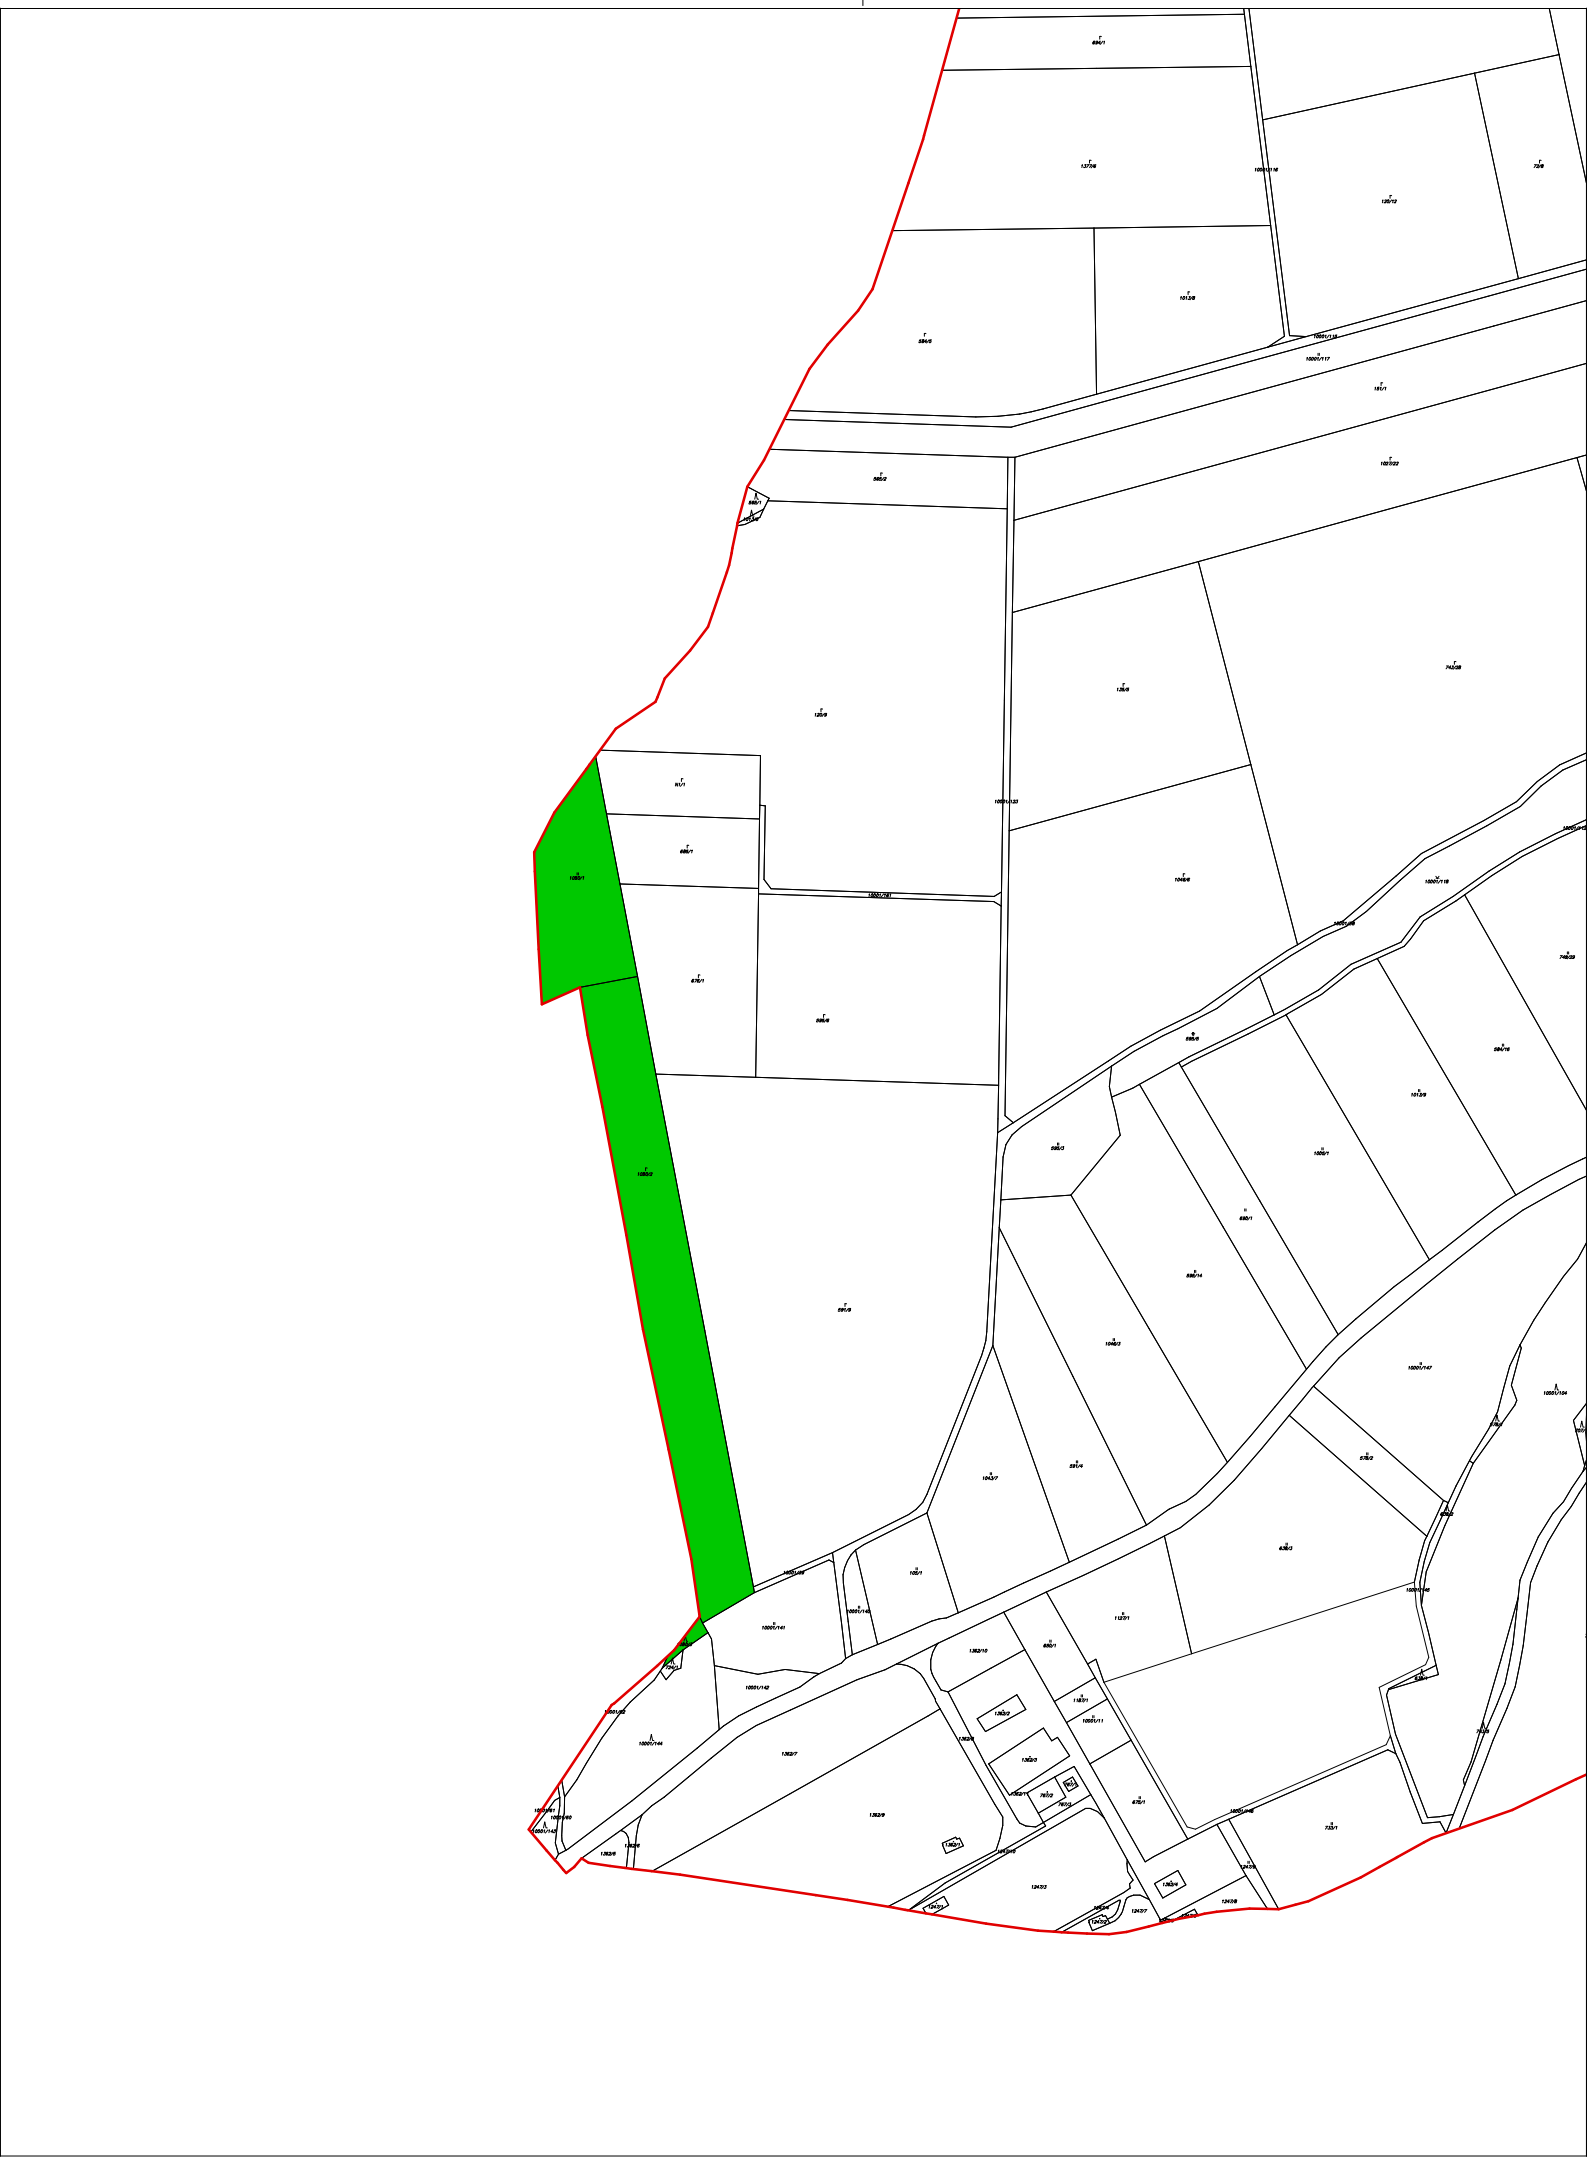

1:5000