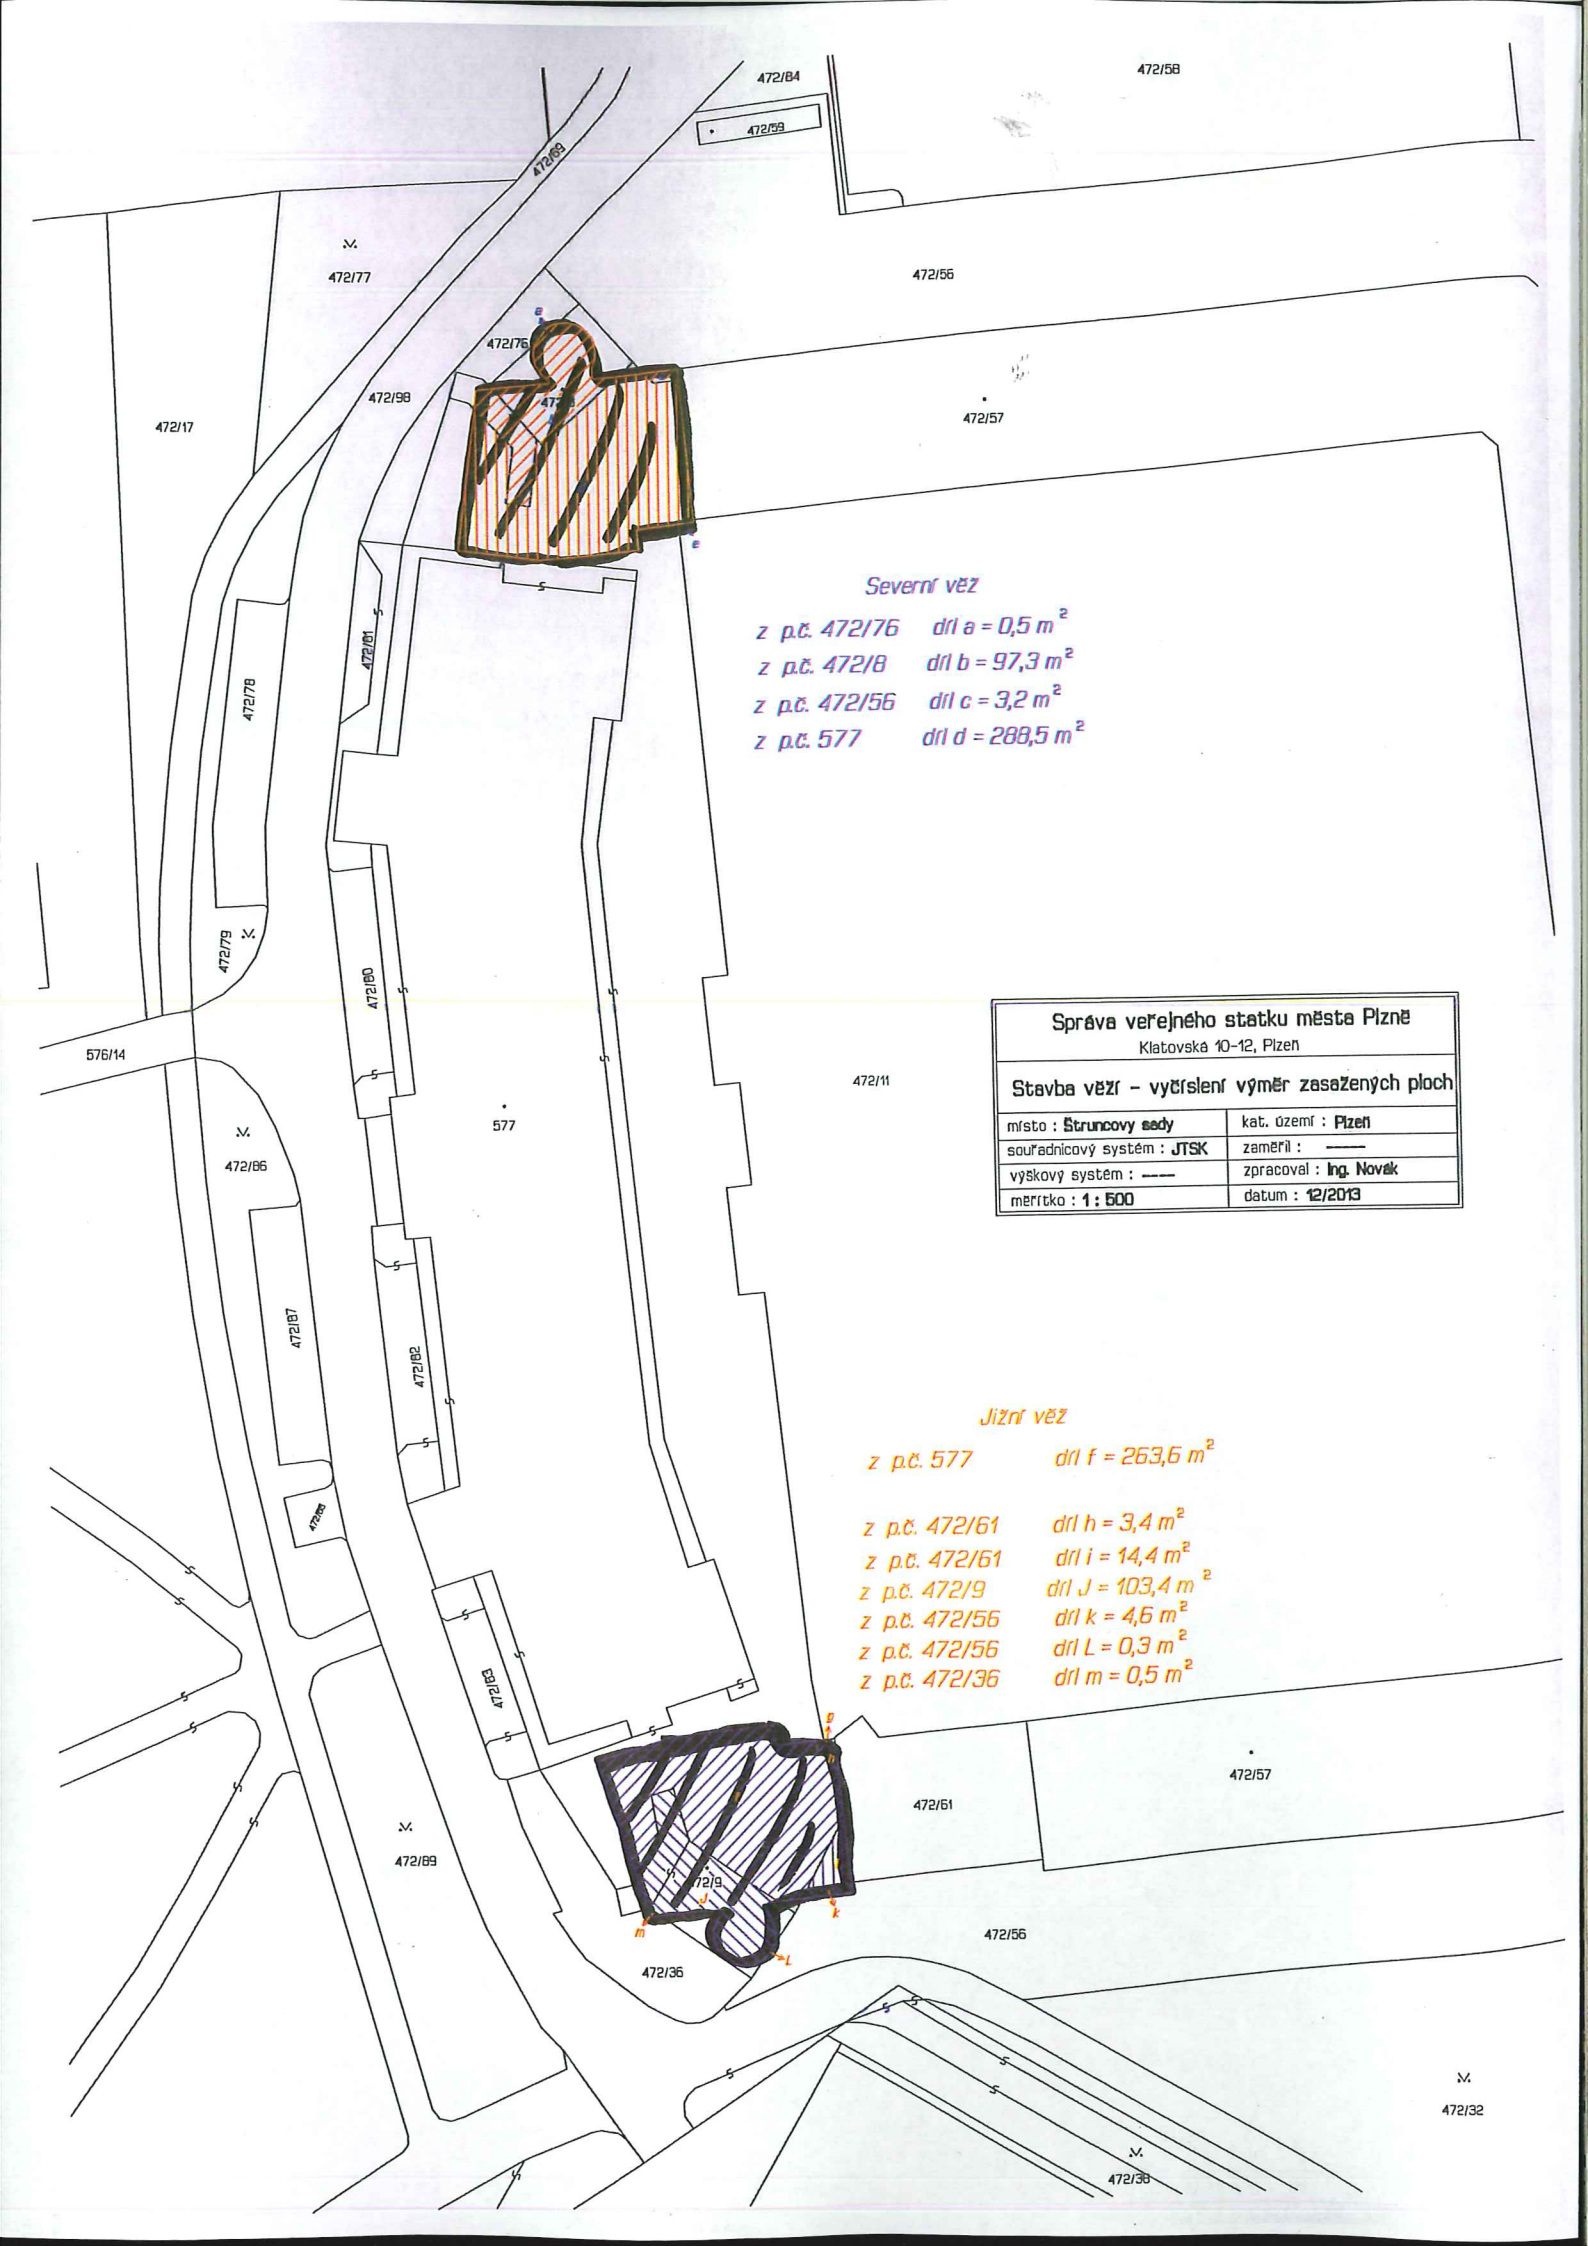


Severní věž

z p.č. 472/76 díl a = 0,5 m²
z p.č. 472/8 díl b = 97,3 m²
z p.č. 472/56 díl c = 3,2 m²
z p.č. 577 díl d = 288,5 m²

Správa veřejného statku města Plzně Klatovská 10-12, Plzeň	
Stavba věží – vyčíslení výměr zasažených ploch	
místo : **Struncovy sady**	kat. území : **Plzeň**
souřadnicový systém : **JTSK**	zaměřil : ———
výškový systém : ———	zpracoval : **Ing. Novák**
měřítko : **1 : 500**	datum : **12/2013**

Jižní věž

z p.č. 577 díl f = 263,6 m²

z p.č. 472/61 díl h = 3,4 m²
z p.č. 472/61 díl i = 14,4 m²
z p.č. 472/9 díl J = 103,4 m²
z p.č. 472/56 díl k = 4,6 m²
z p.č. 472/56 díl L = 0,3 m²
z p.č. 472/36 díl m = 0,5 m²