




PŮVODNÍ STAV - POHLED VÝCHODNÍ




STÁVAJÍCÍ STAV - POHLED ZÁPADNÍ



STÁVAJÍCÍ STAV - POHLED VÝCHODNÍ

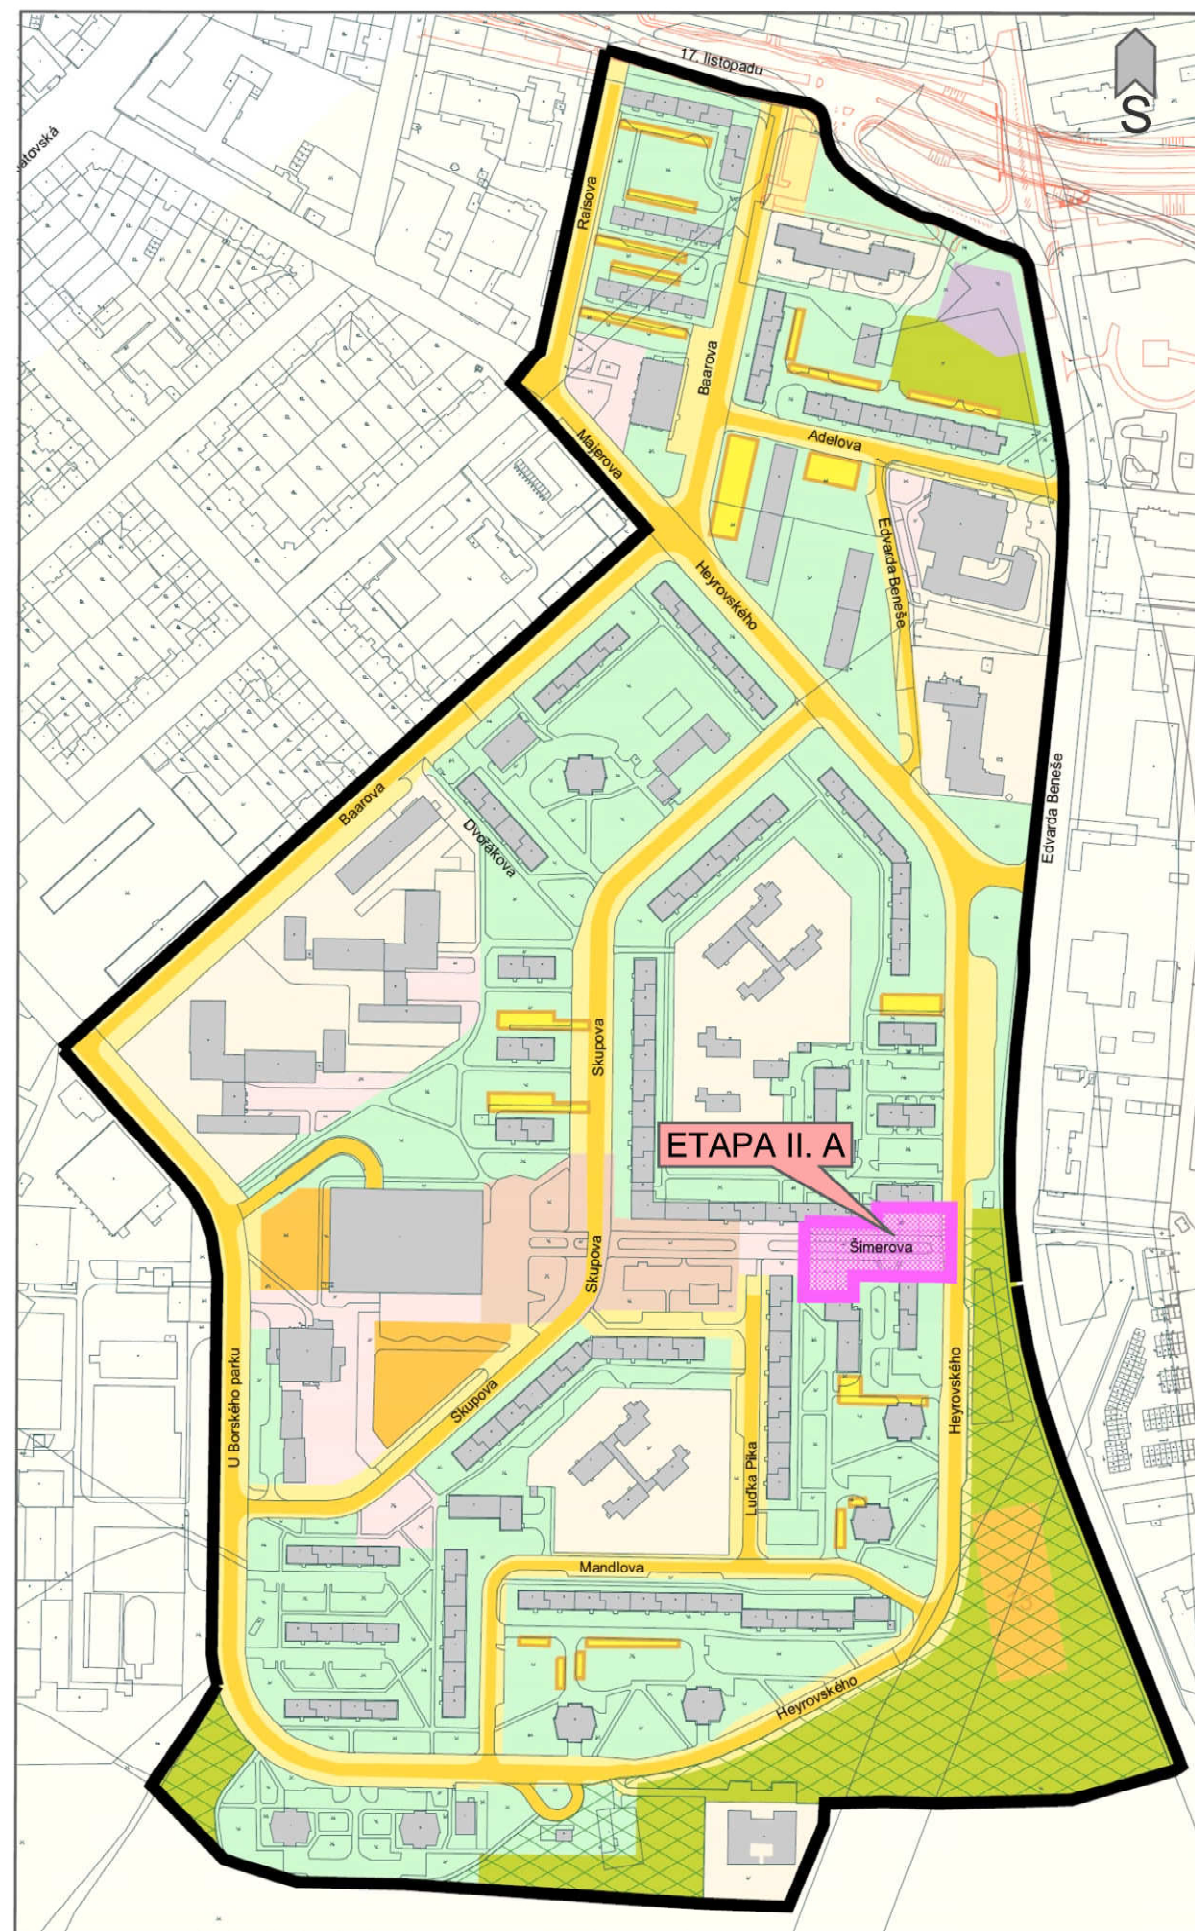

NÁVRH - NADHLED NA ÚZEMÍ

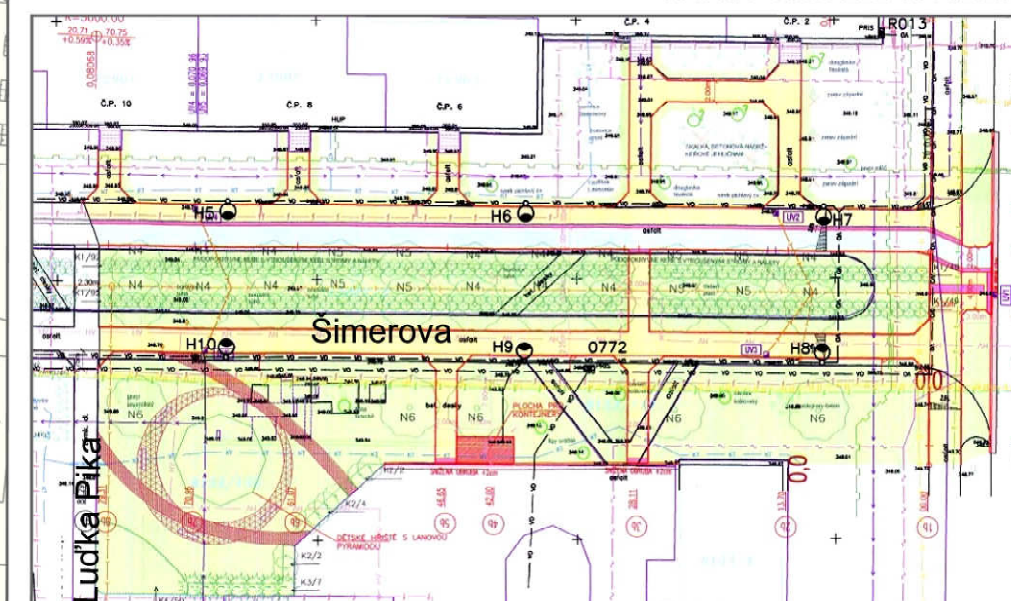

## Provedené úpravy

Hlavním prvkem byly úpravy promenádní komunikace, na které byly stávající keře nahrazeny alejí ze dvou řad stromů. Pocit bezpečí zvýšilo nové veřejné osvětlení.

Promenáda byla v jednom pruhu upravena pro pohyb pěších i cyklistů a v druhém pro občasné zajištění auty k domům. Komunikace byly rozlišeny asfaltem na cyklostezce a komunikaci pro automobily, zámkovou dlažbou na chodnících pro pěší.

V místě nefunkční „pergoly“ bylo vytvořeno nové hřiště pro děti s pyramidovou lanovou prolézačkou a dalšími herními prvky a lavičkami.

Veškeré úpravy byly řešeny bezbariérově a respektují požadavky osob se sníženou schopností pohybu a orientace.

## VEŘEJNÉ PROSTRANSTVÍ ŠIMEROVA UL. - ETAPA II. A

ÚPRAVY BYLY REALIZOVÁNY S POMOCÍ DOTACE, KTEROU MĚSTO ZÍSKALO Z MMR ČR V ROCE 2012