




PŮVODNÍ STAV - POHLED VÝCHODNÍ



STAV ÚPRAV - POHLED ZÁPADNÍ



STÁVAJÍCÍ STAV - POHLED ZÁPADNÍ

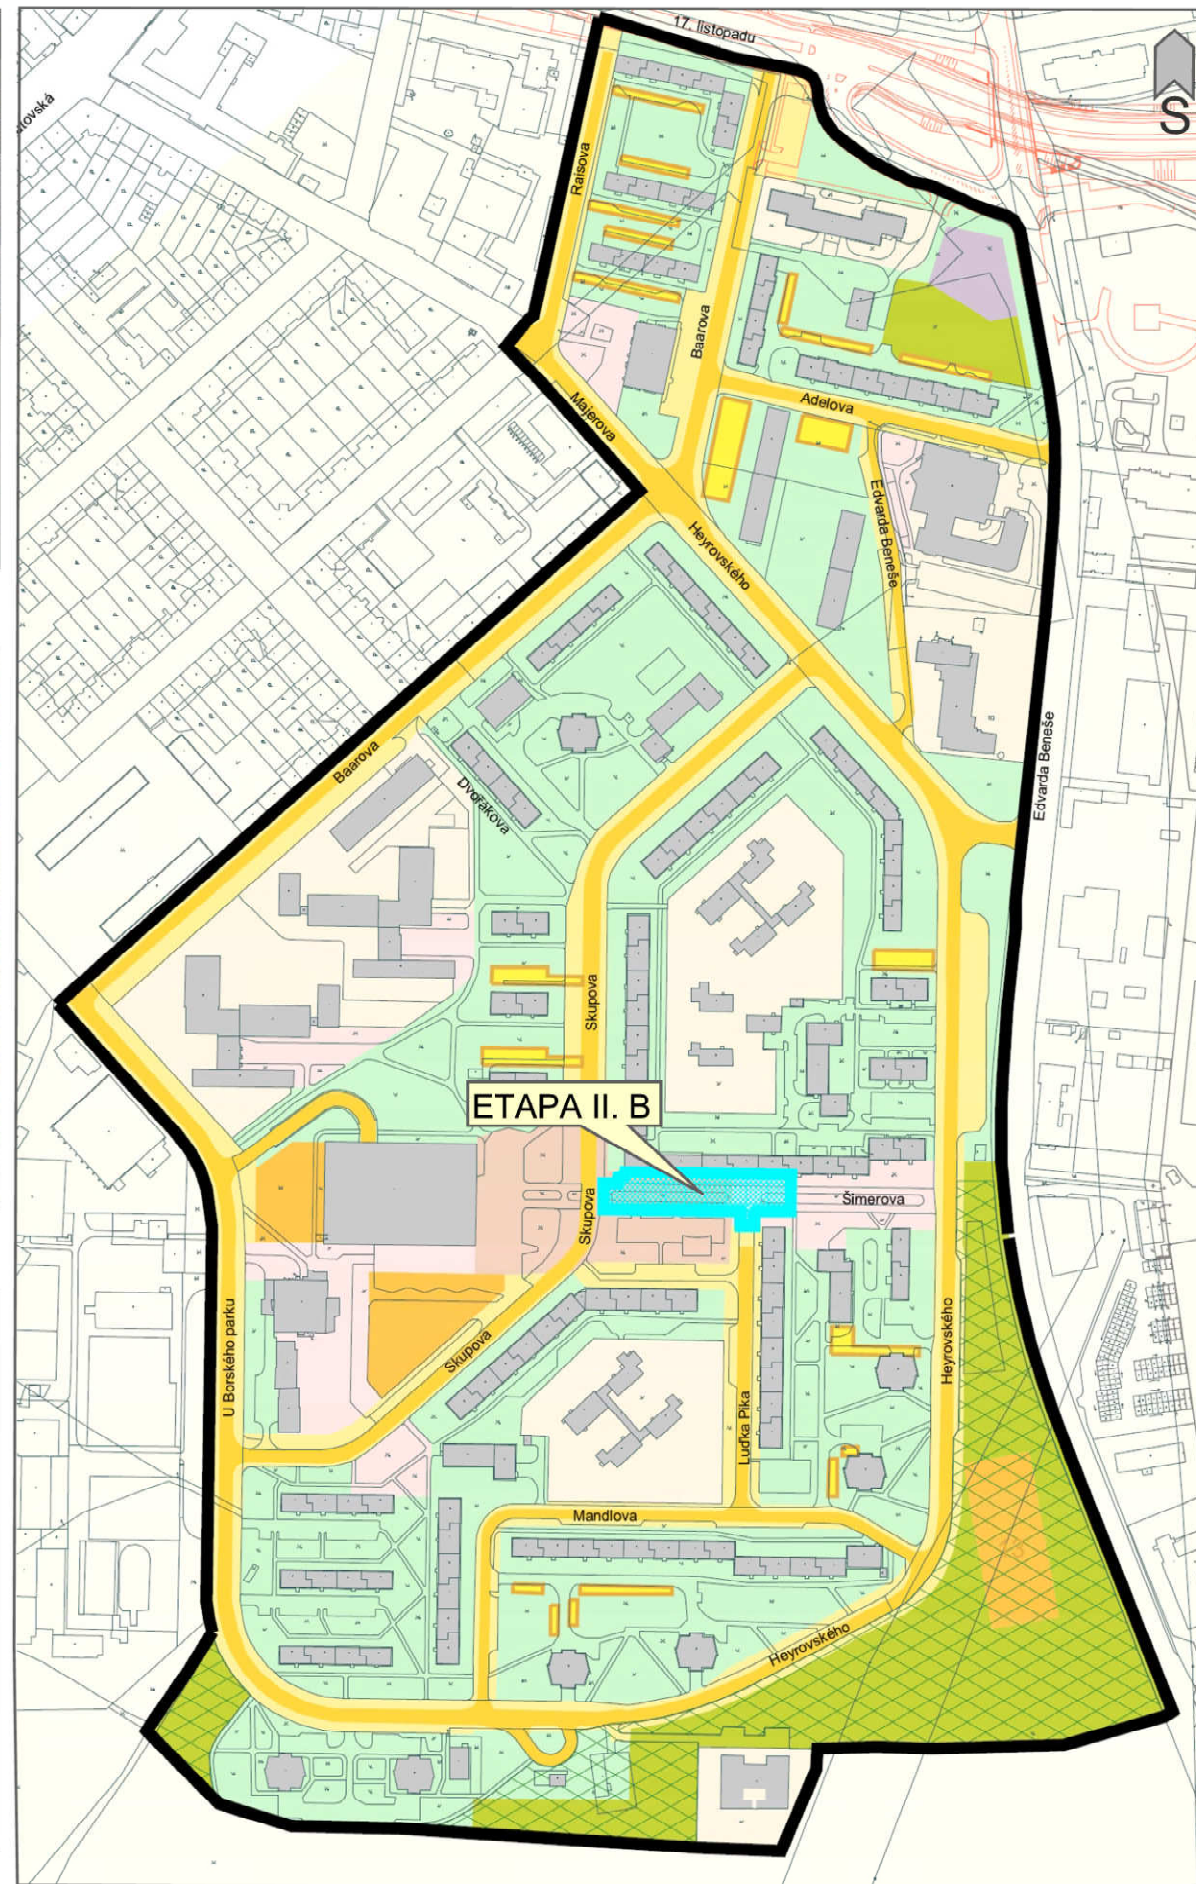

POHLED JIŽNÍ



POHLED ZÁPADNÍ

## Provedené úpravy

Severozápadní část prostranství vnitrobloku, u které jsou umístěny provozovny služeb, byla upravena jako pojížděný chodník využívaný zásobovacími vozy, ostatní části plochy byly nově vydlážděny betonovou dlažbou a uzpůsobeny pro pohyb chodců a cyklistů. Komunikace pro pěší a cyklisty byly pro zvýšení bezpečnosti vizuálně odděleny. Součástí regenerace byly i úpravy zeleně – ve středu promenády byla vytvořena linie s nově vysazenými listnatými stromy.

## VNITROBLOK SKUPOVA, VEŘEJNÉ PROSTRANSTVÍ - ETAPA II. B

ÚPRAVY BYLY FINANCOVÁNY Z ROZPOČTU MO PLZEŇ 3