PROJEKT REGENERACE SÍDLIŠTĚ

PLZEŇ - BORY

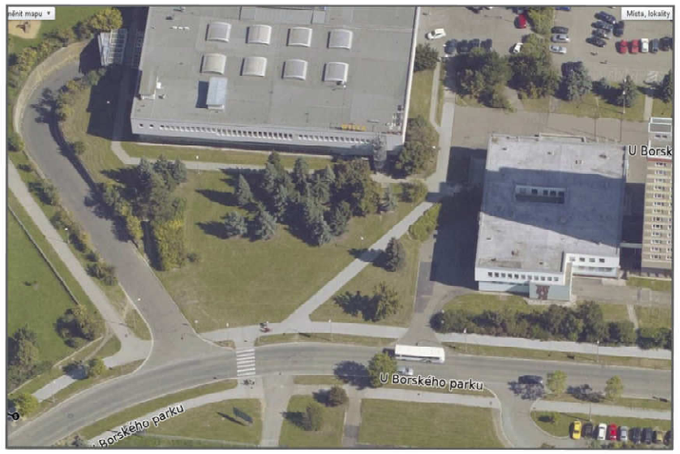

STÁVAJÍCÍ STAV - LETECKÝ SNÍMEK

NÁVRH - VIZUALIZACE OBJEKTU GARÁŽÍ

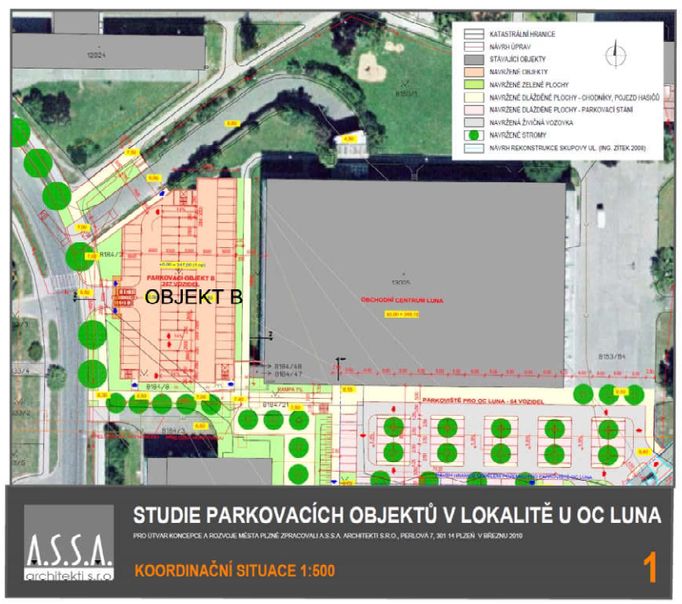

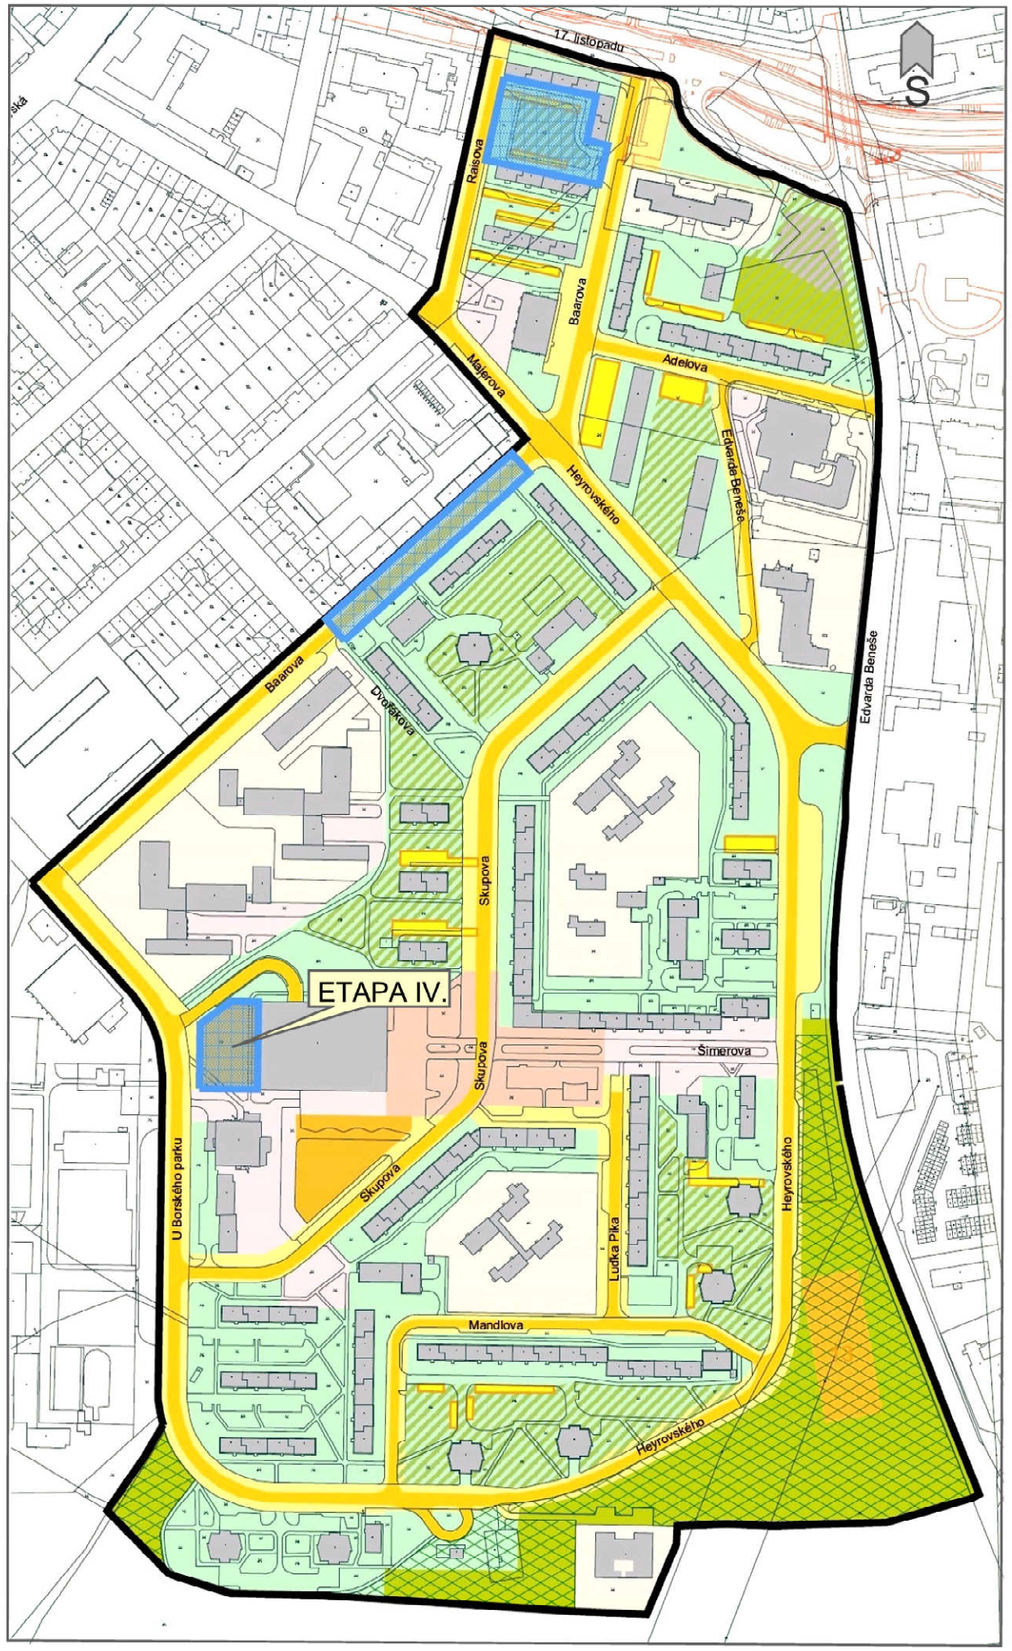

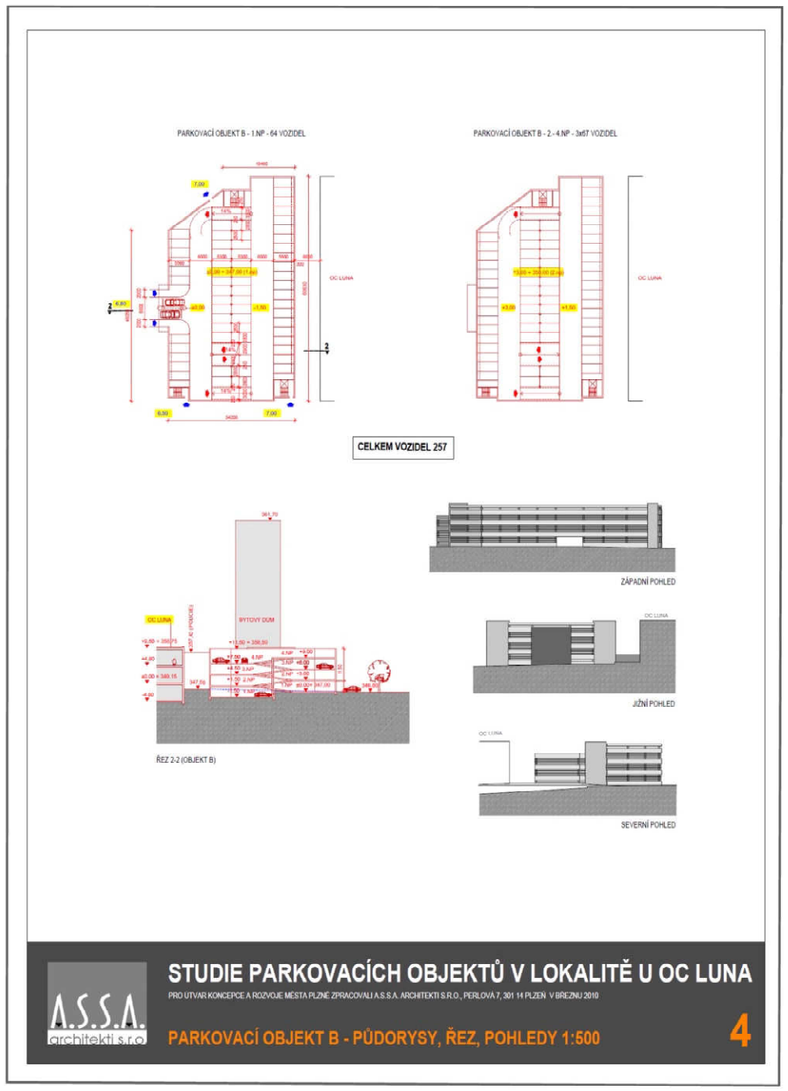

PROJEKT PARKOVACÍHO DOMU

Návrh úprav

Pro výstavbu objektu byl zvolen komplexní železobetonový prefabrikovaný konstrukční a fasádní systém. Garážová podlaží jsou vybavena vertikálními komunikačními jádry, která umožňují výjezd z objektu do všech stran. Trojice komunikačních jader ve Skupově ulici je barevně odlišena od zbytku objektu - rytmické střídání vnese do uličního prostoru drobnější měřítko a dynamiku. Pro fasádu je zvolen velmi jednoduchý motiv střídání pásů plných parapetů s otevřenými průzory. Průzory mohou být vyplněny ocelovými nebo hliníkovými lamelami. Měřítko stavby je úměrné funkci objektu i okolnímu prostředí. V objektu budou umístěna parkovací i odstavná stání, kapacita objektu je 257 vozidel.

PARKOVACÍ DŮM U LUNY, OBJEKT B - ETAPA IV.