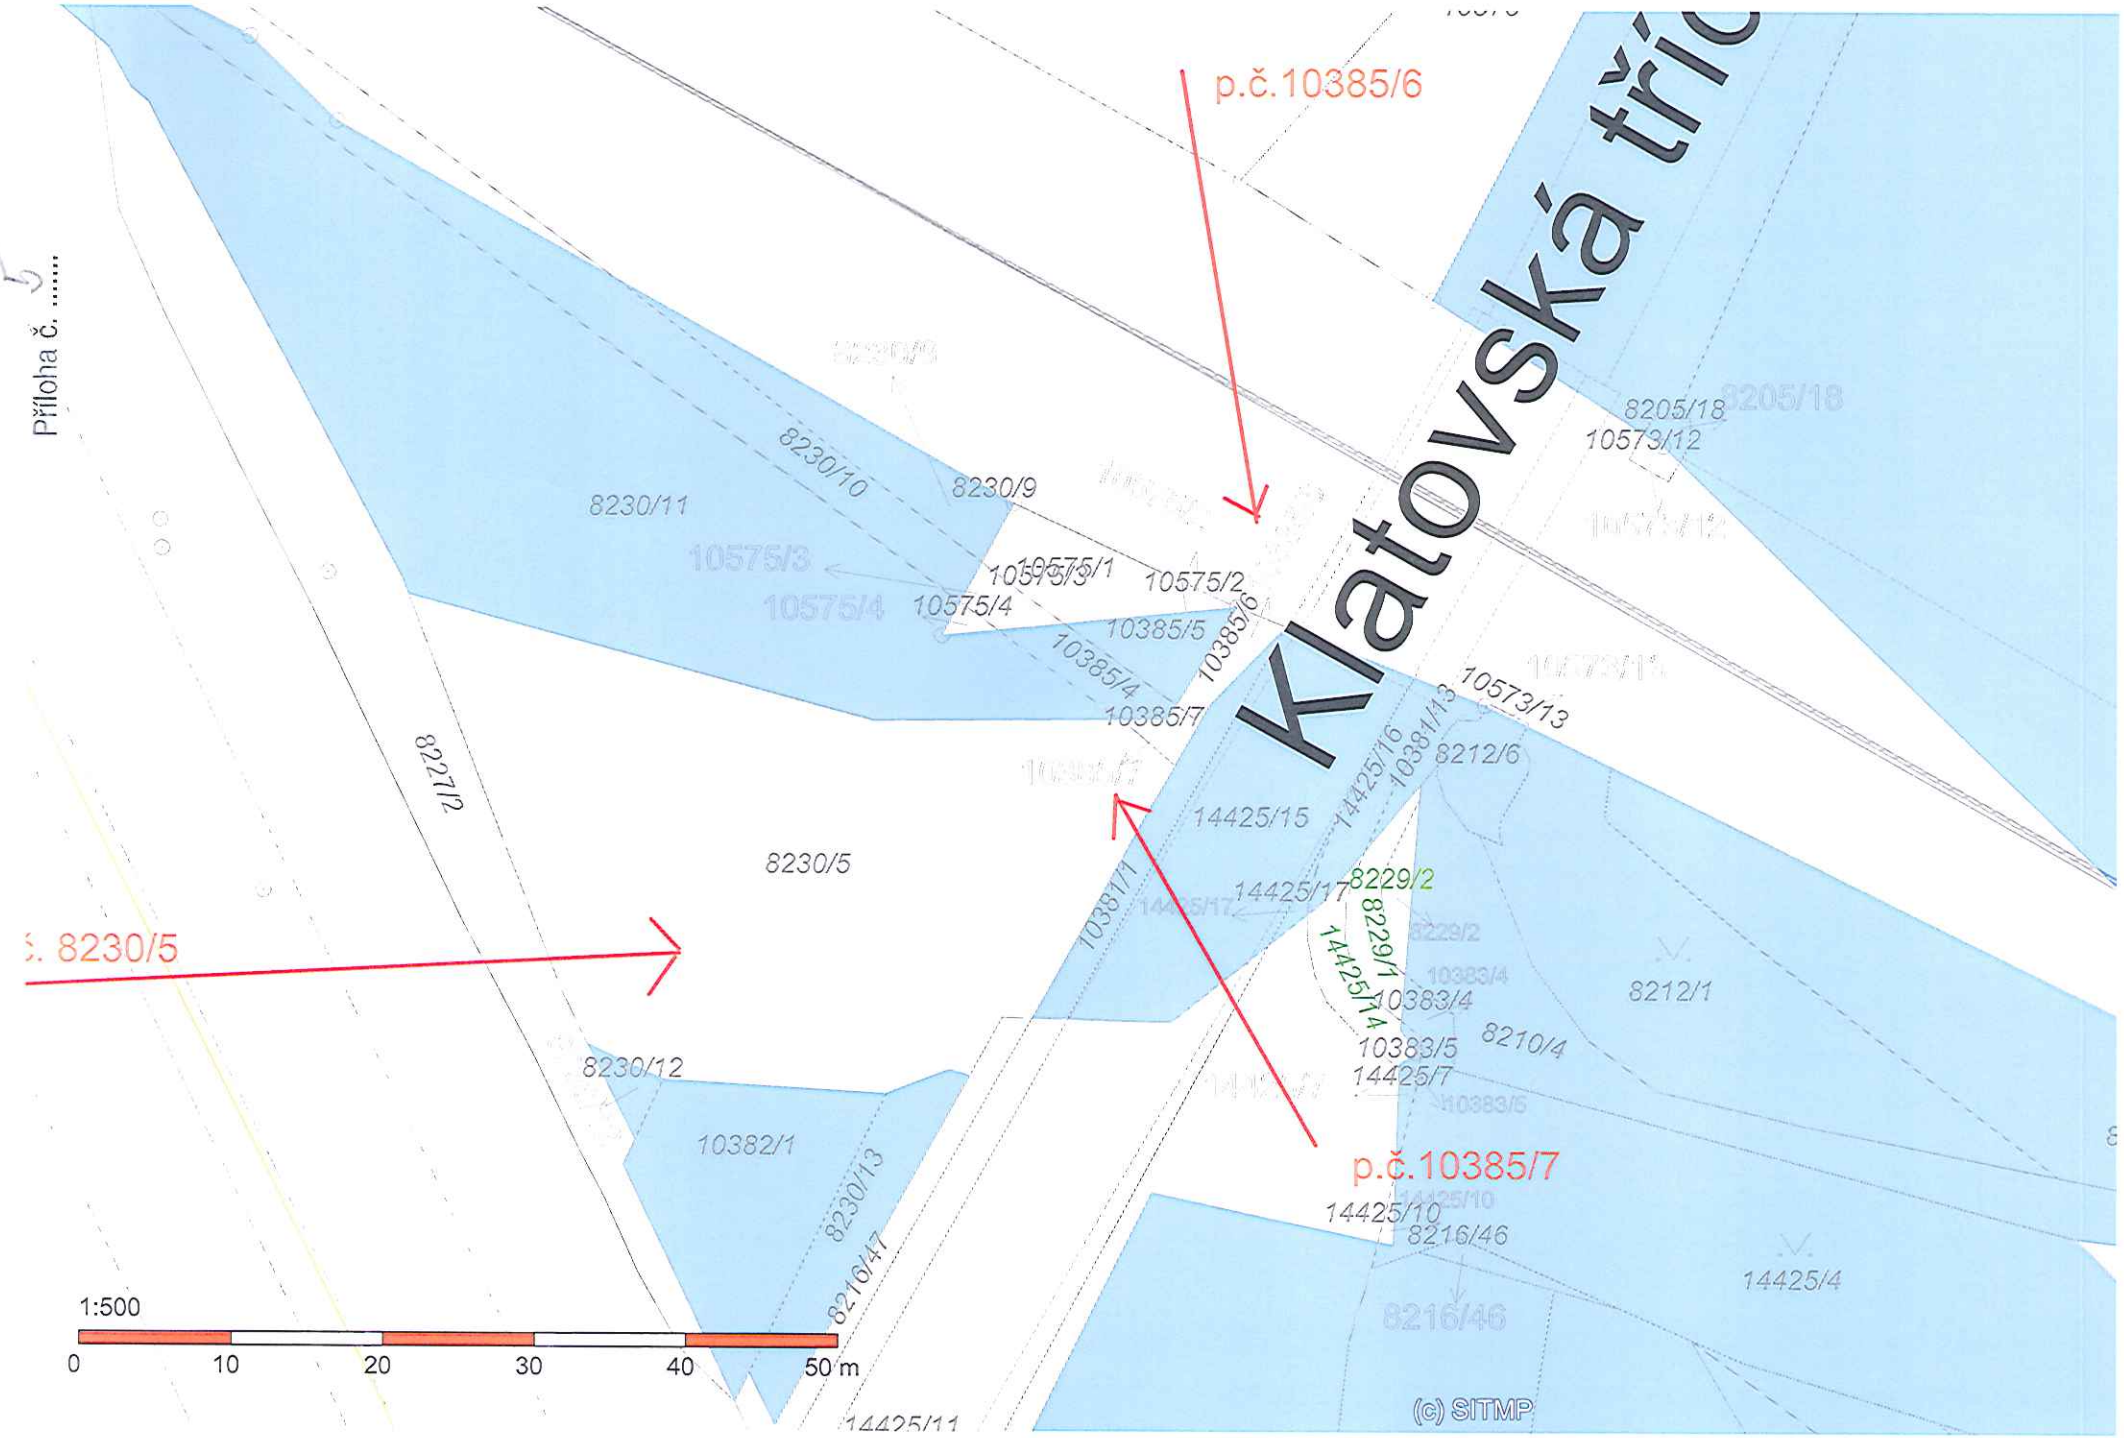
Příloha č. 5
p.č.10385/6
Klatovská tří
8205/18
10573/12
8230/11
8230/10
8230/9
10575/3
10575/4
10575/1
10575/2
10385/5
10385/6
10385/4
10385/7
10573/13
10381/13
14425/16
8212/6
8227/2
14425/15
8230/5
14425/17
8229/2
10381/1
14425/14
10383/4
8212/1
10383/5
8210/4
14425/7
8230/12
10382/1
8230/13
8216/47
p.č.10385/7
14425/10
8216/46
14425/4
1:500
0
10
20
30
40
50 m
(c) SITMP

Příloha č. 5.1

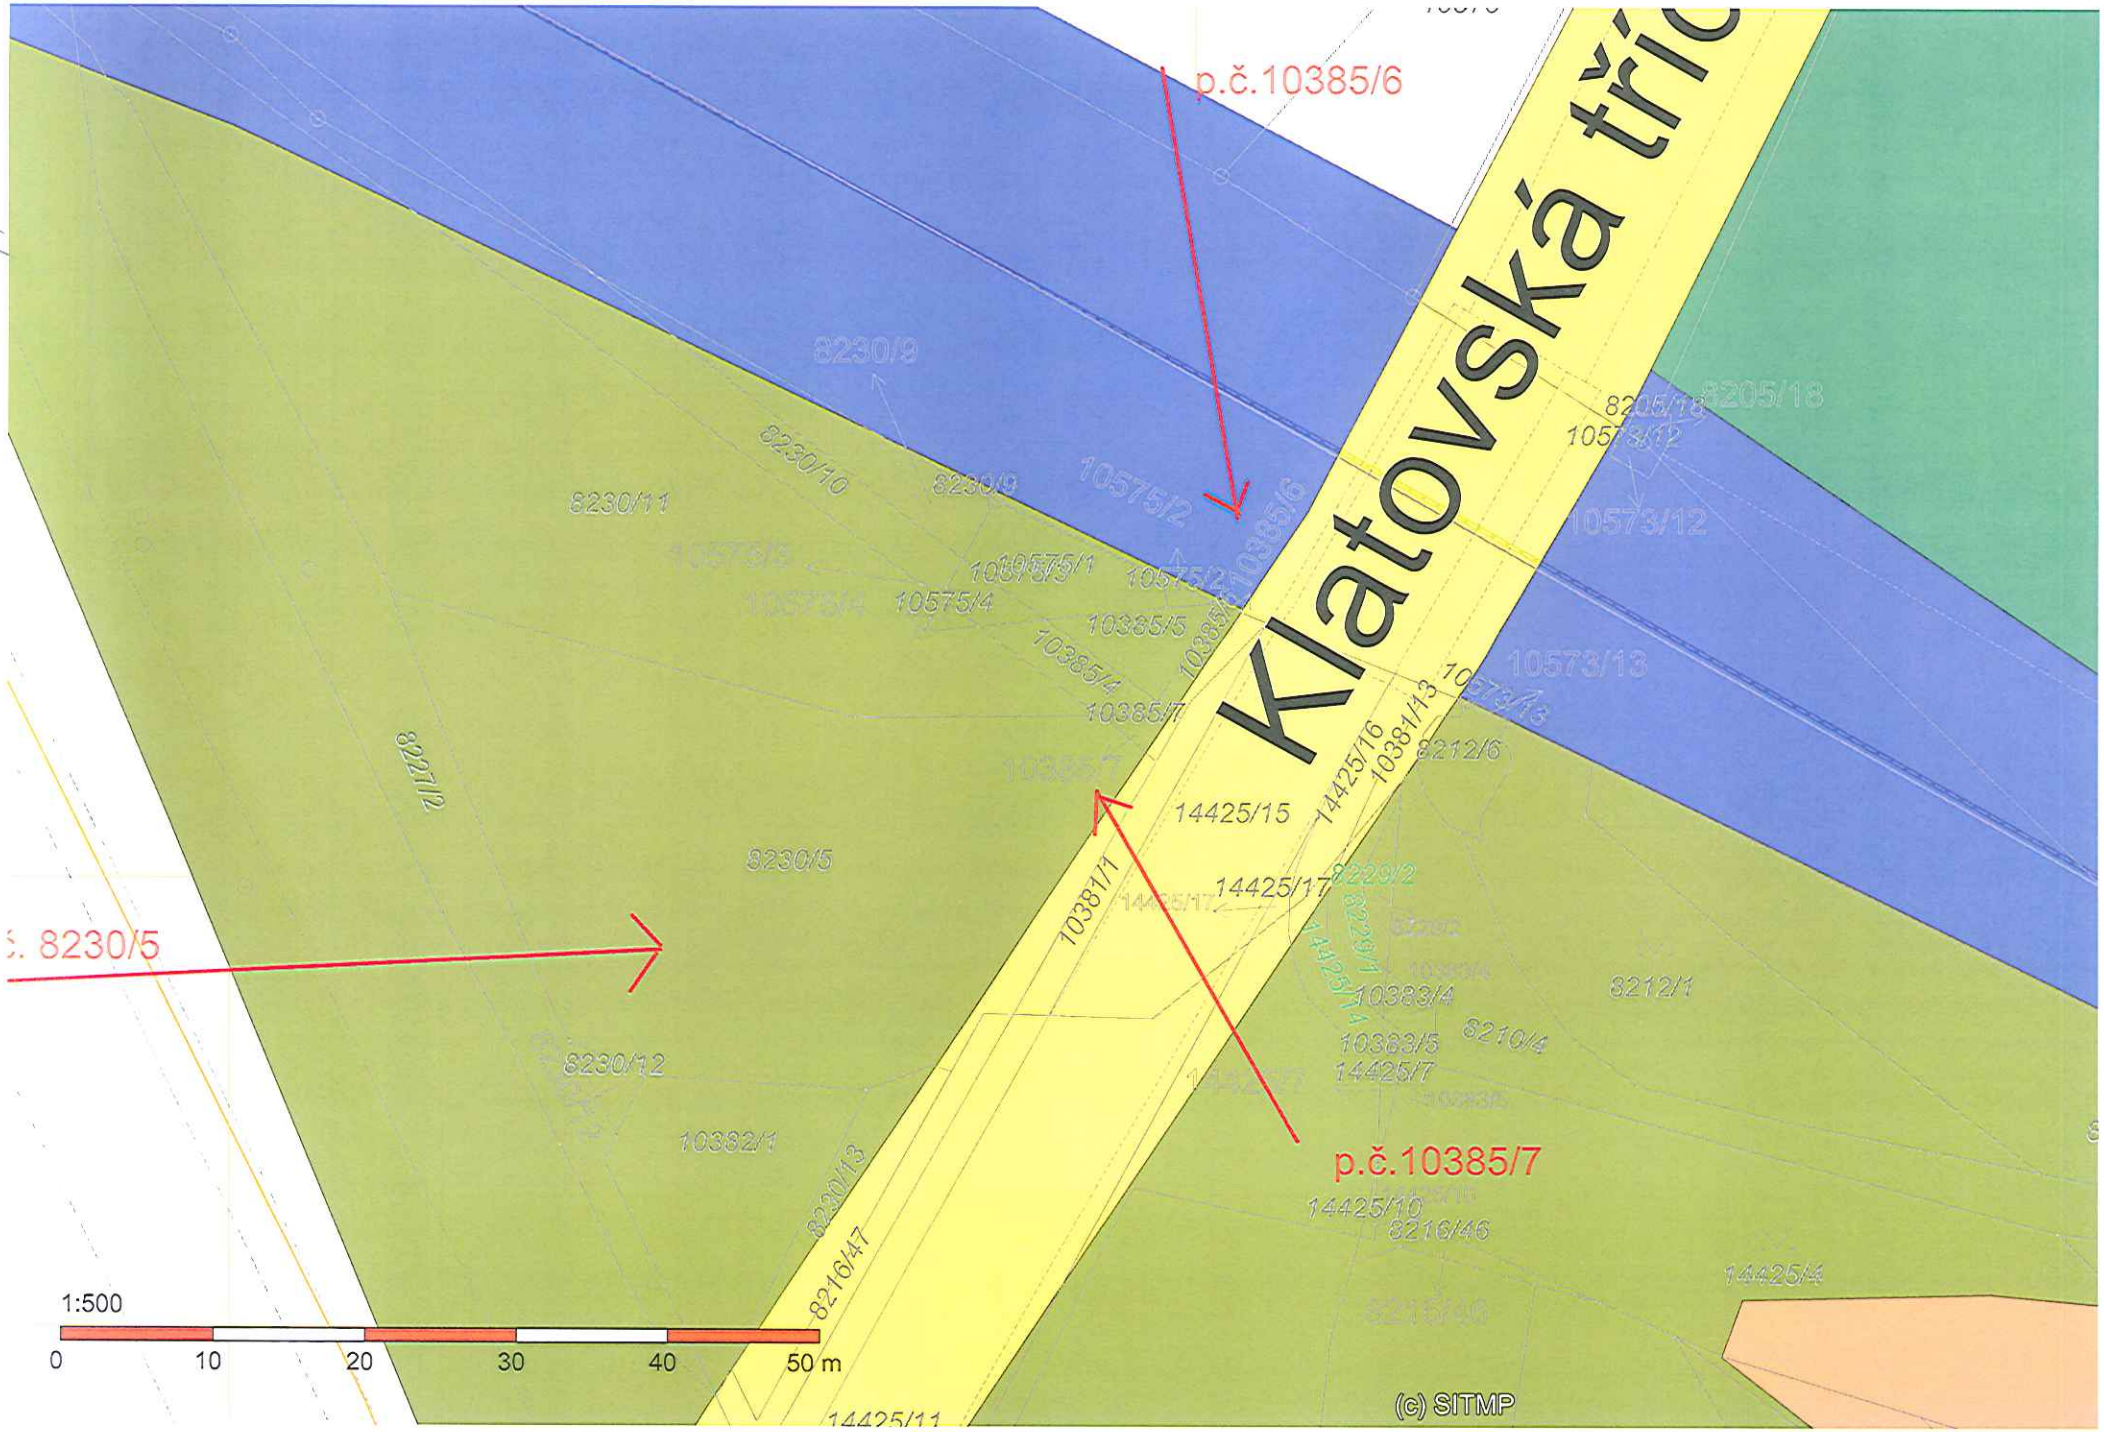
p.č.10385/6
Klatovská tří
p.č. 8230/5
p.č.10385/7
8230/9
8230/10
8230/11
8227/2
8230/5
8230/12
10382/1
8230/13
8216/47
10575/2
10575/1
10575/3
10575/4
10385/5
10385/4
10385/7
10385/6
14425/16
10381/13
8212/6
14425/15
14425/17
10381/1
8229/2
8229/1
14425/14
10383/4
10383/5
14425/7
8212/1
8210/4
14425/10
8216/46
14425/4
14425/11
8205/18
10573/12
10573/13
1:500
0
10
20
30
40
50 m
(c) SITMP

Příloha č. 572

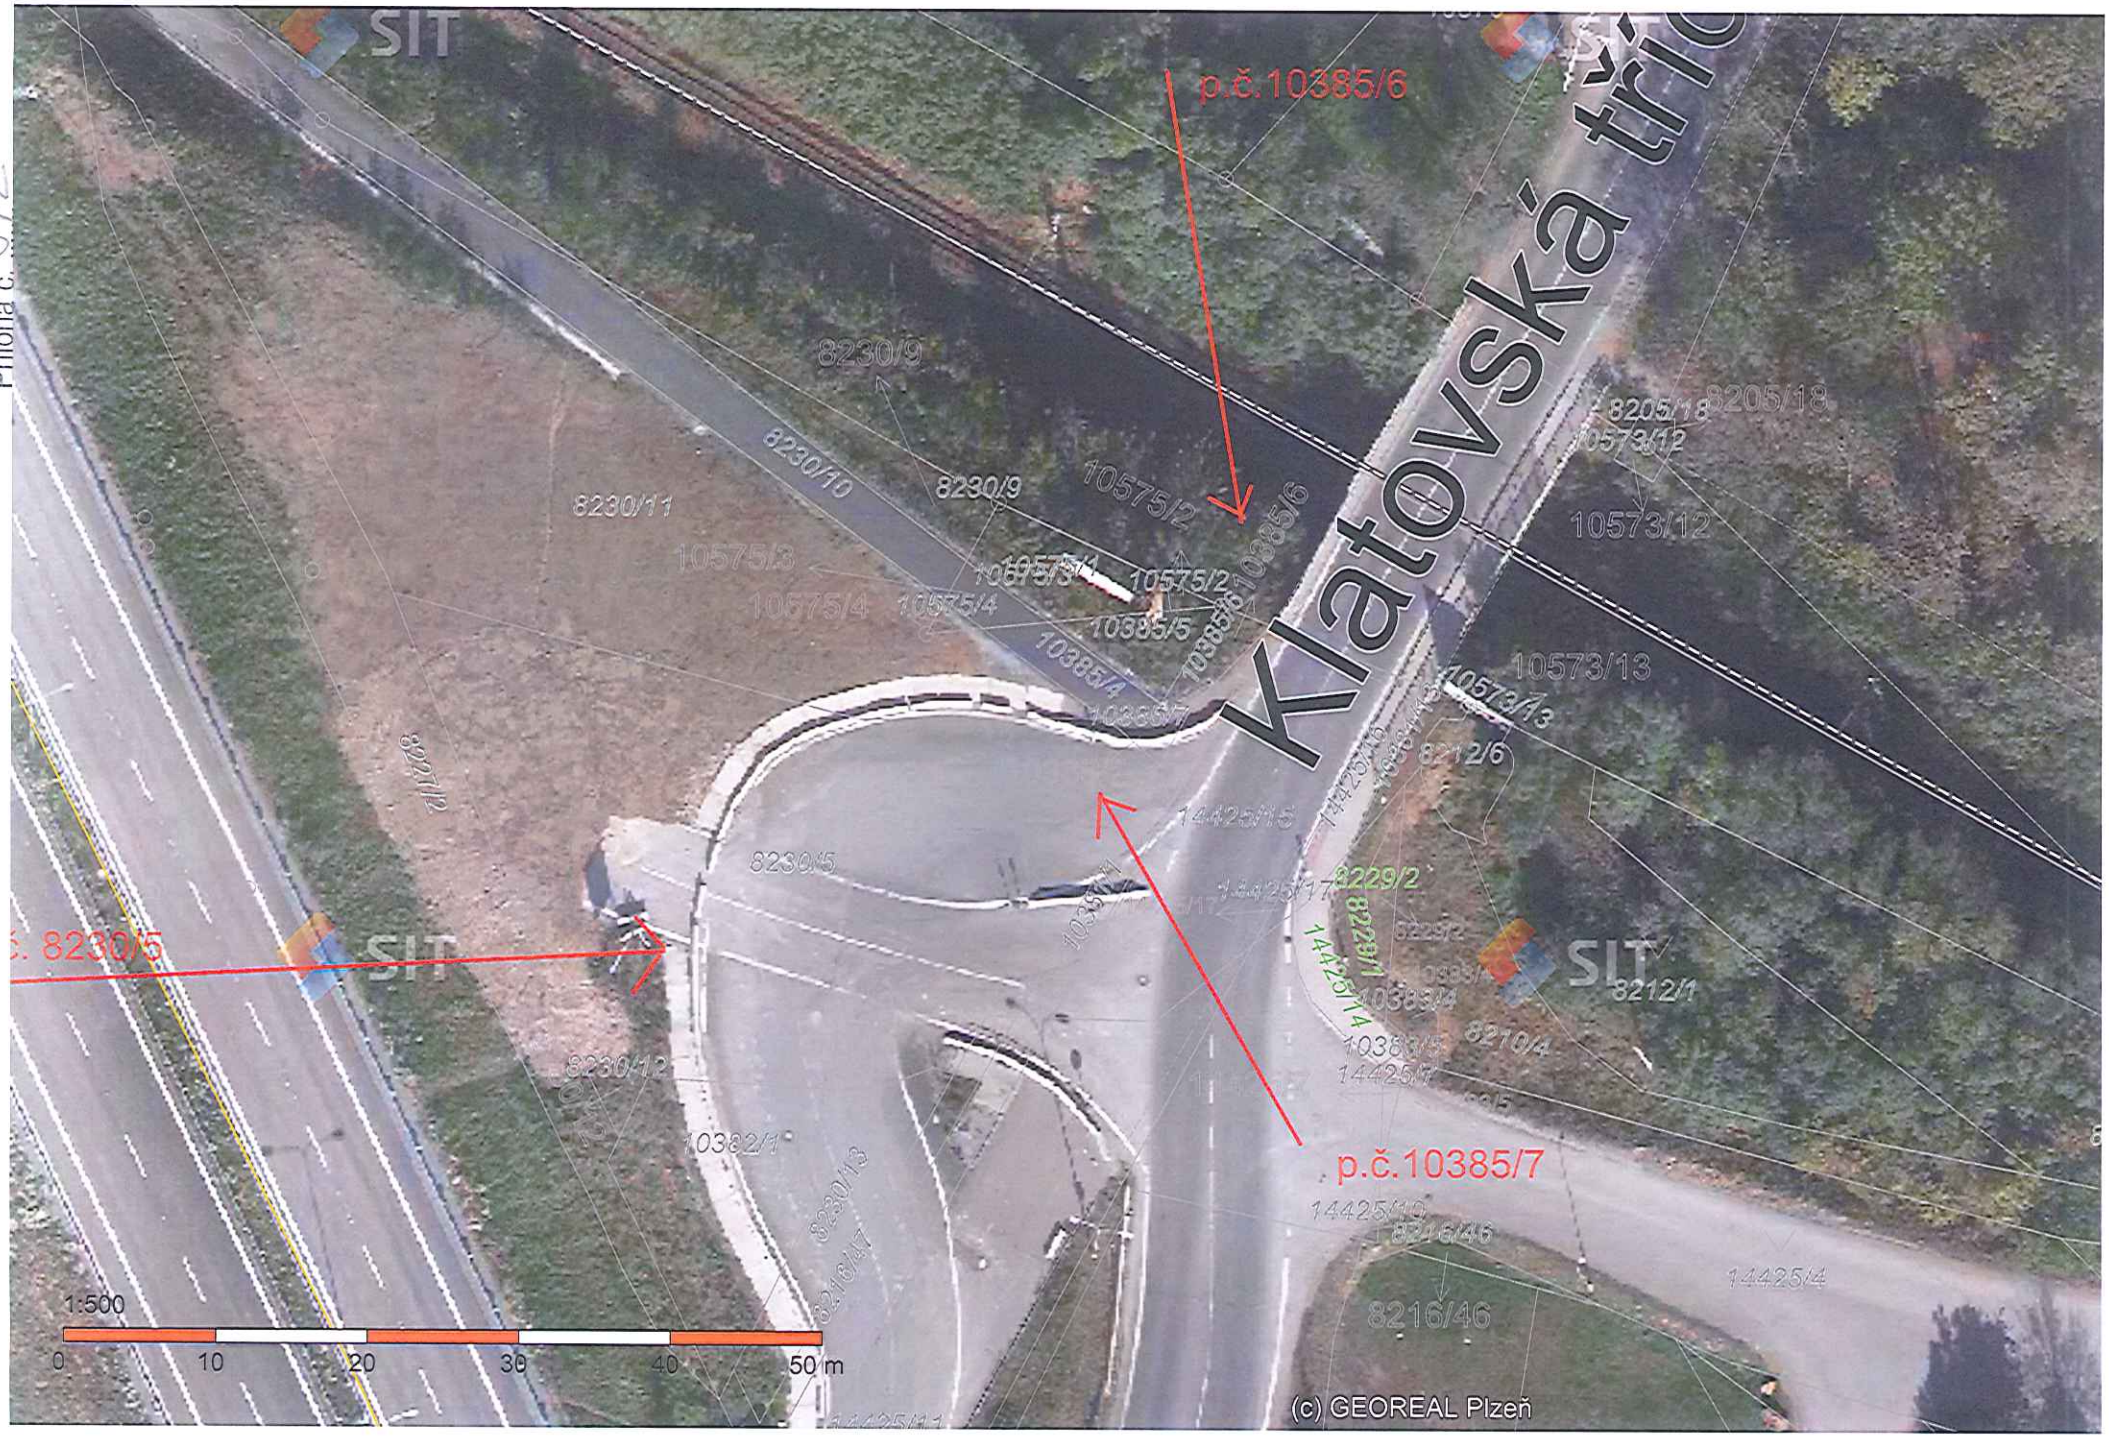

Příloha č. ...

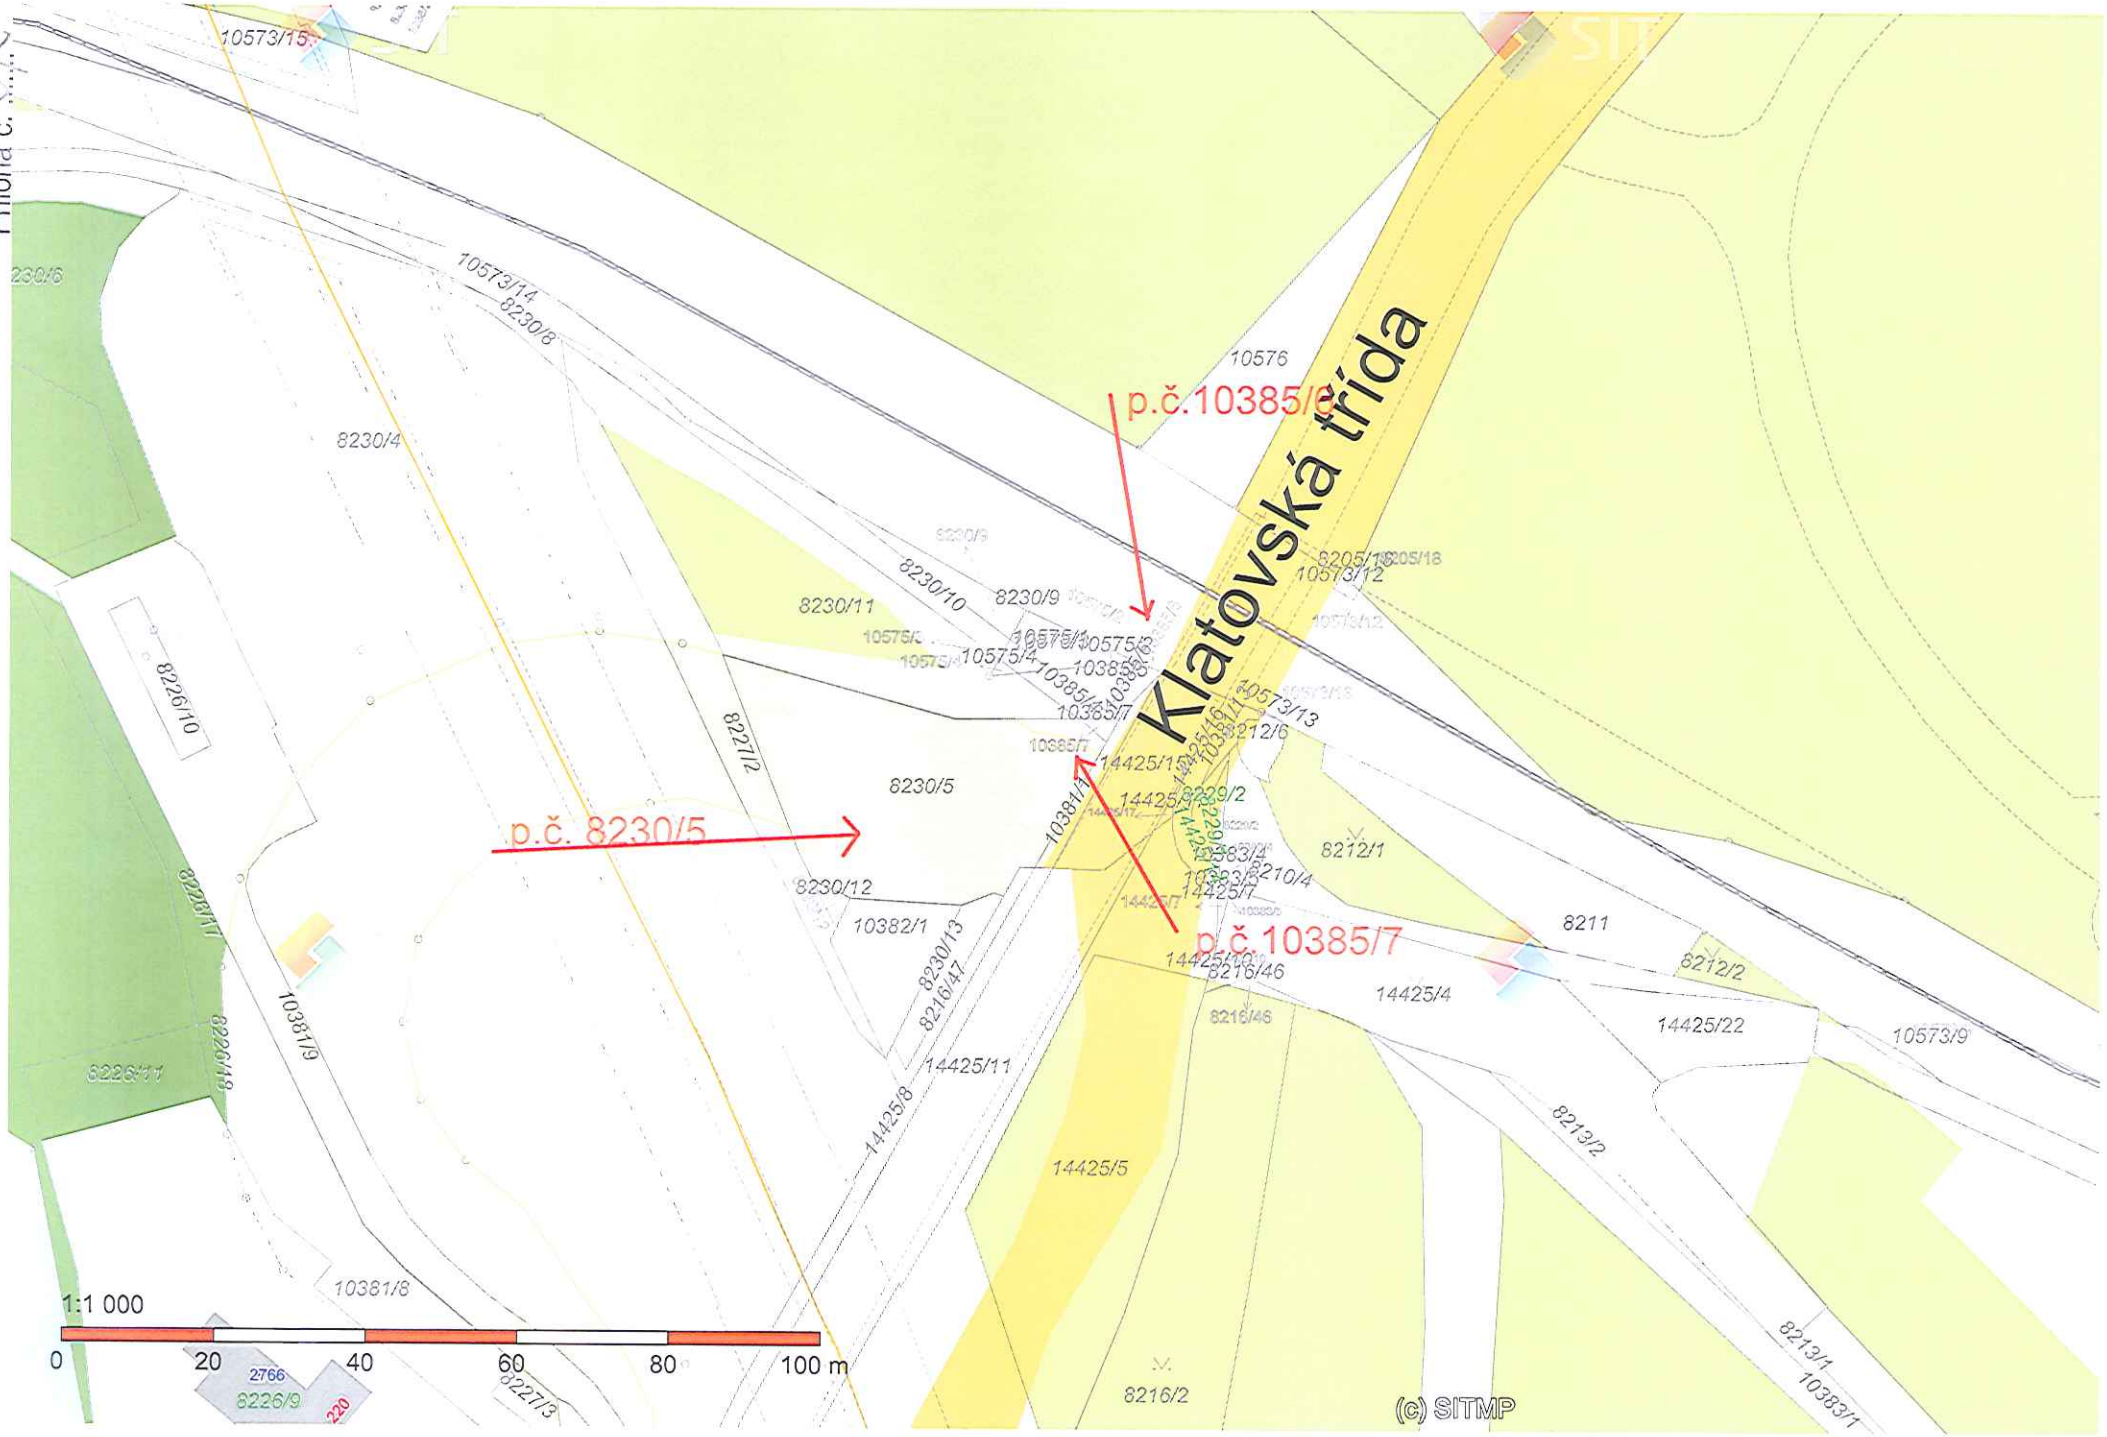
Klatovská třída
p.č.10385/6
p.č. 8230/5
p.č.10385/7
10573/15
10573/14
8230/8
8230/4
8230/6
8226/10
8227/2
8230/11
8230/10
8230/9
10575/4
10385/4
10385/7
10576
10573/12
10573/13
8212/6
14425/11
14425/8229/2
8230/5
8230/12
10382/1
8230/13
8216/47
14425/11
14425/8
10381/9
8226/17
8226/18
8226/11
10381/8
8227/3
8212/1
8211
8212/2
14425/4
14425/22
10573/9
8213/2
14425/5
8216/2
8213/1
10383/1
1:1 000
0
20
40
60
80
100 m
(c) SITMP