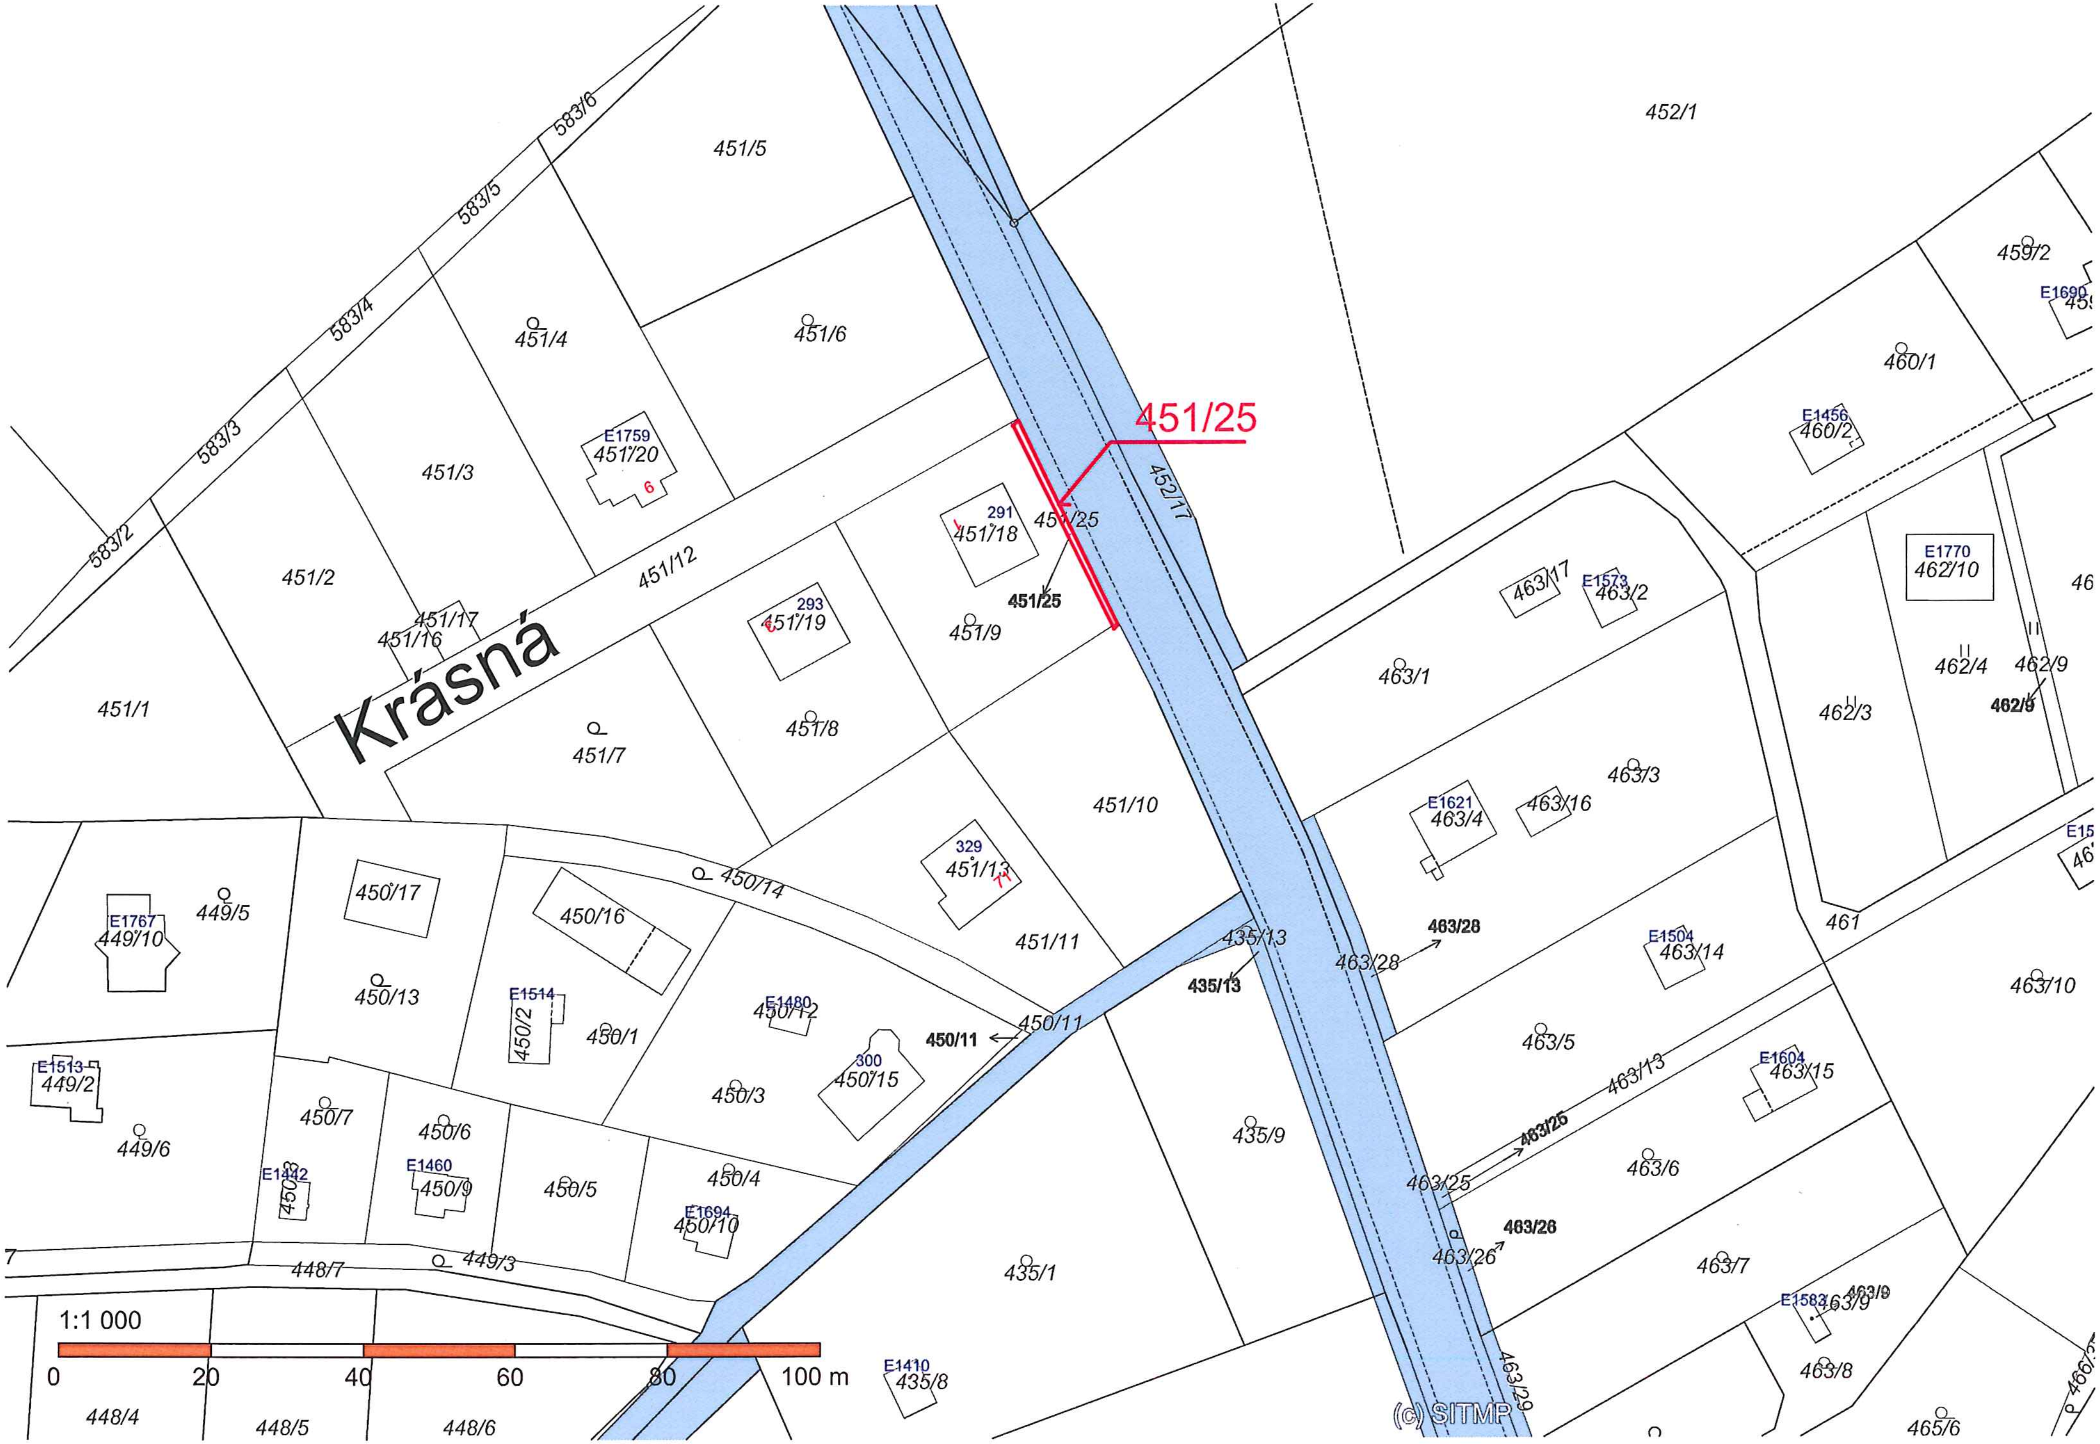
451/25
Krásná
452/1
451/5
583/6
583/5
583/4
583/3
583/2
451/4
451/6
451/3
E1759
451/20
6
291
451/18
451/25
452/17
451/2
451/12
293
451/19
451/9
451/17
451/16
451/1
451/7
451/8
451/10
459/2
E1690
460/1
E1456
460/2
463/17
E1573
463/2
E1770
462/10
463/1
462/4
462/9
462/3
463/3
E1621
463/4
463/16
450/17
450/16
450/14
329
451/13
451/11
E1767
449/10
449/5
450/13
E1514
450/2
450/1
E1480
450/12
450/11
435/13
463/28
E1504
463/14
461
463/10
E1513
449/2
449/6
300
450/15
450/3
450/7
450/6
450/9
E1460
E1442
450/8
450/5
450/4
E1694
450/10
435/9
463/5
463/13
E1604
463/15
463/25
463/6
463/26
463/7
E1583
463/9
448/7
449/3
435/1
463/8
1:1 000
0
20
40
60
80
100 m
E1410
435/8
448/4
448/5
448/6
463/29
(c) SITMP
465/6

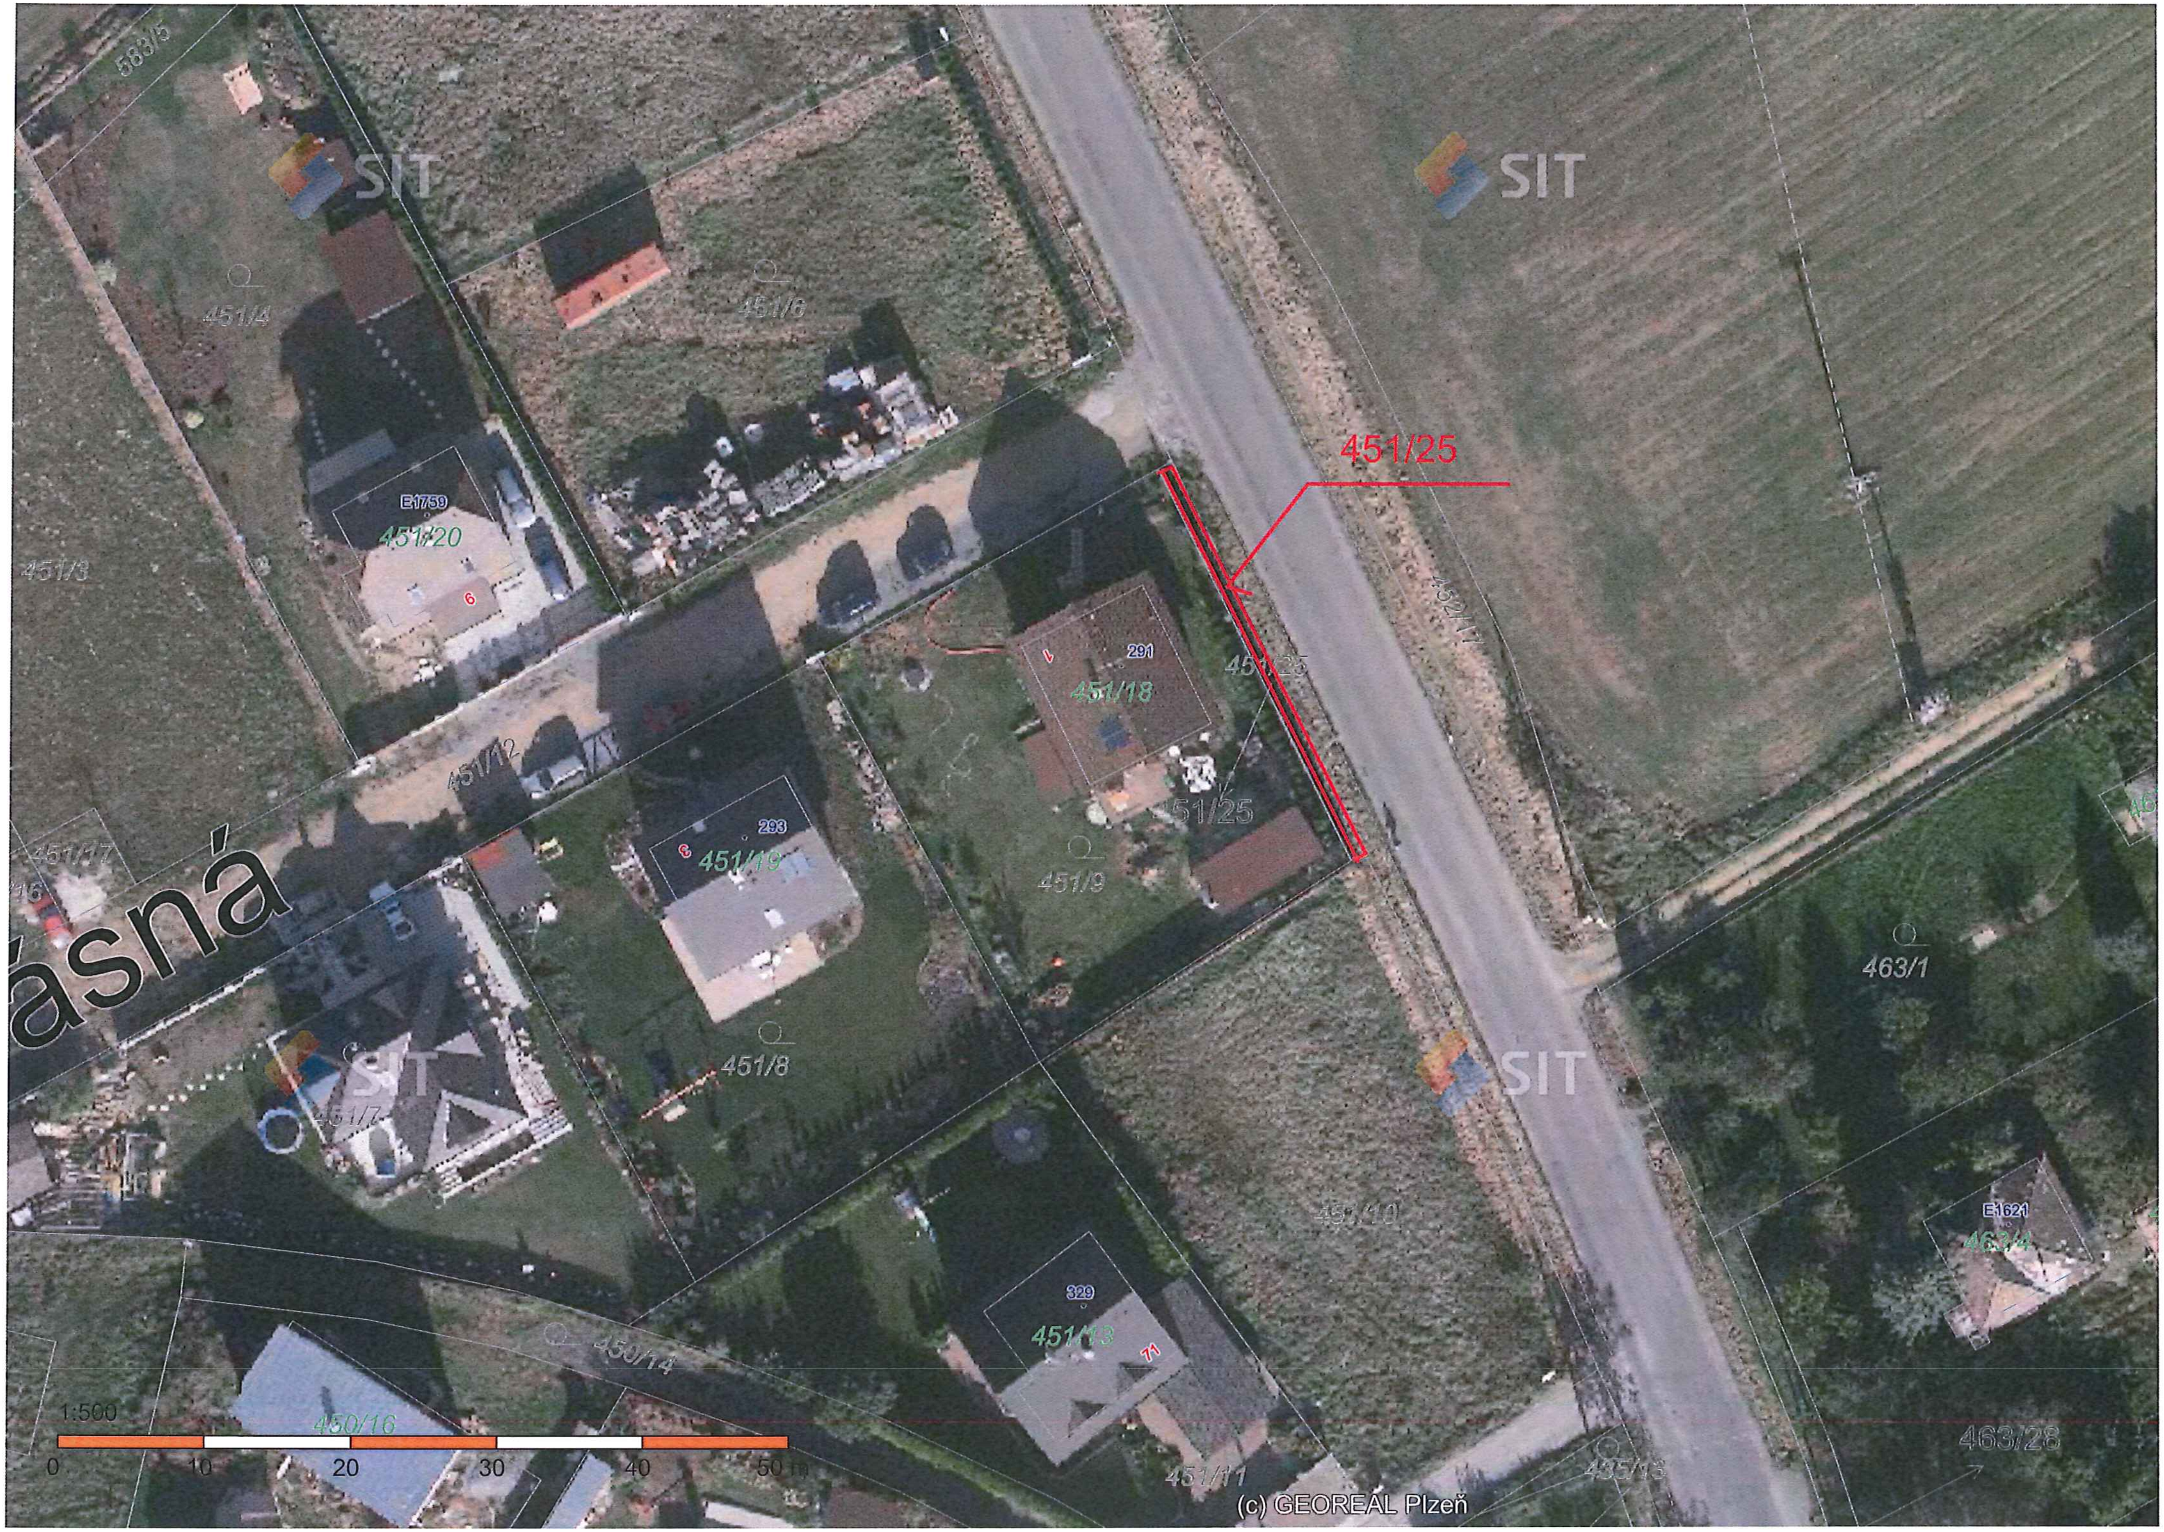
583/5
451/4
451/6
E1759
451/20
6
451/3
451/25
451/25
291
1
451/18
452/17
451/12
451/25
451/17
16
293
3
451/19
451/9
ásná
463/1
451/8
451/7
451/10
E1621
463/4
329
451/13
71
450/14
1:500
450/16
0
10
20
30
40
50 m
451/11
435/13
463/28
(c) GEOREAL Plzeň

SIT

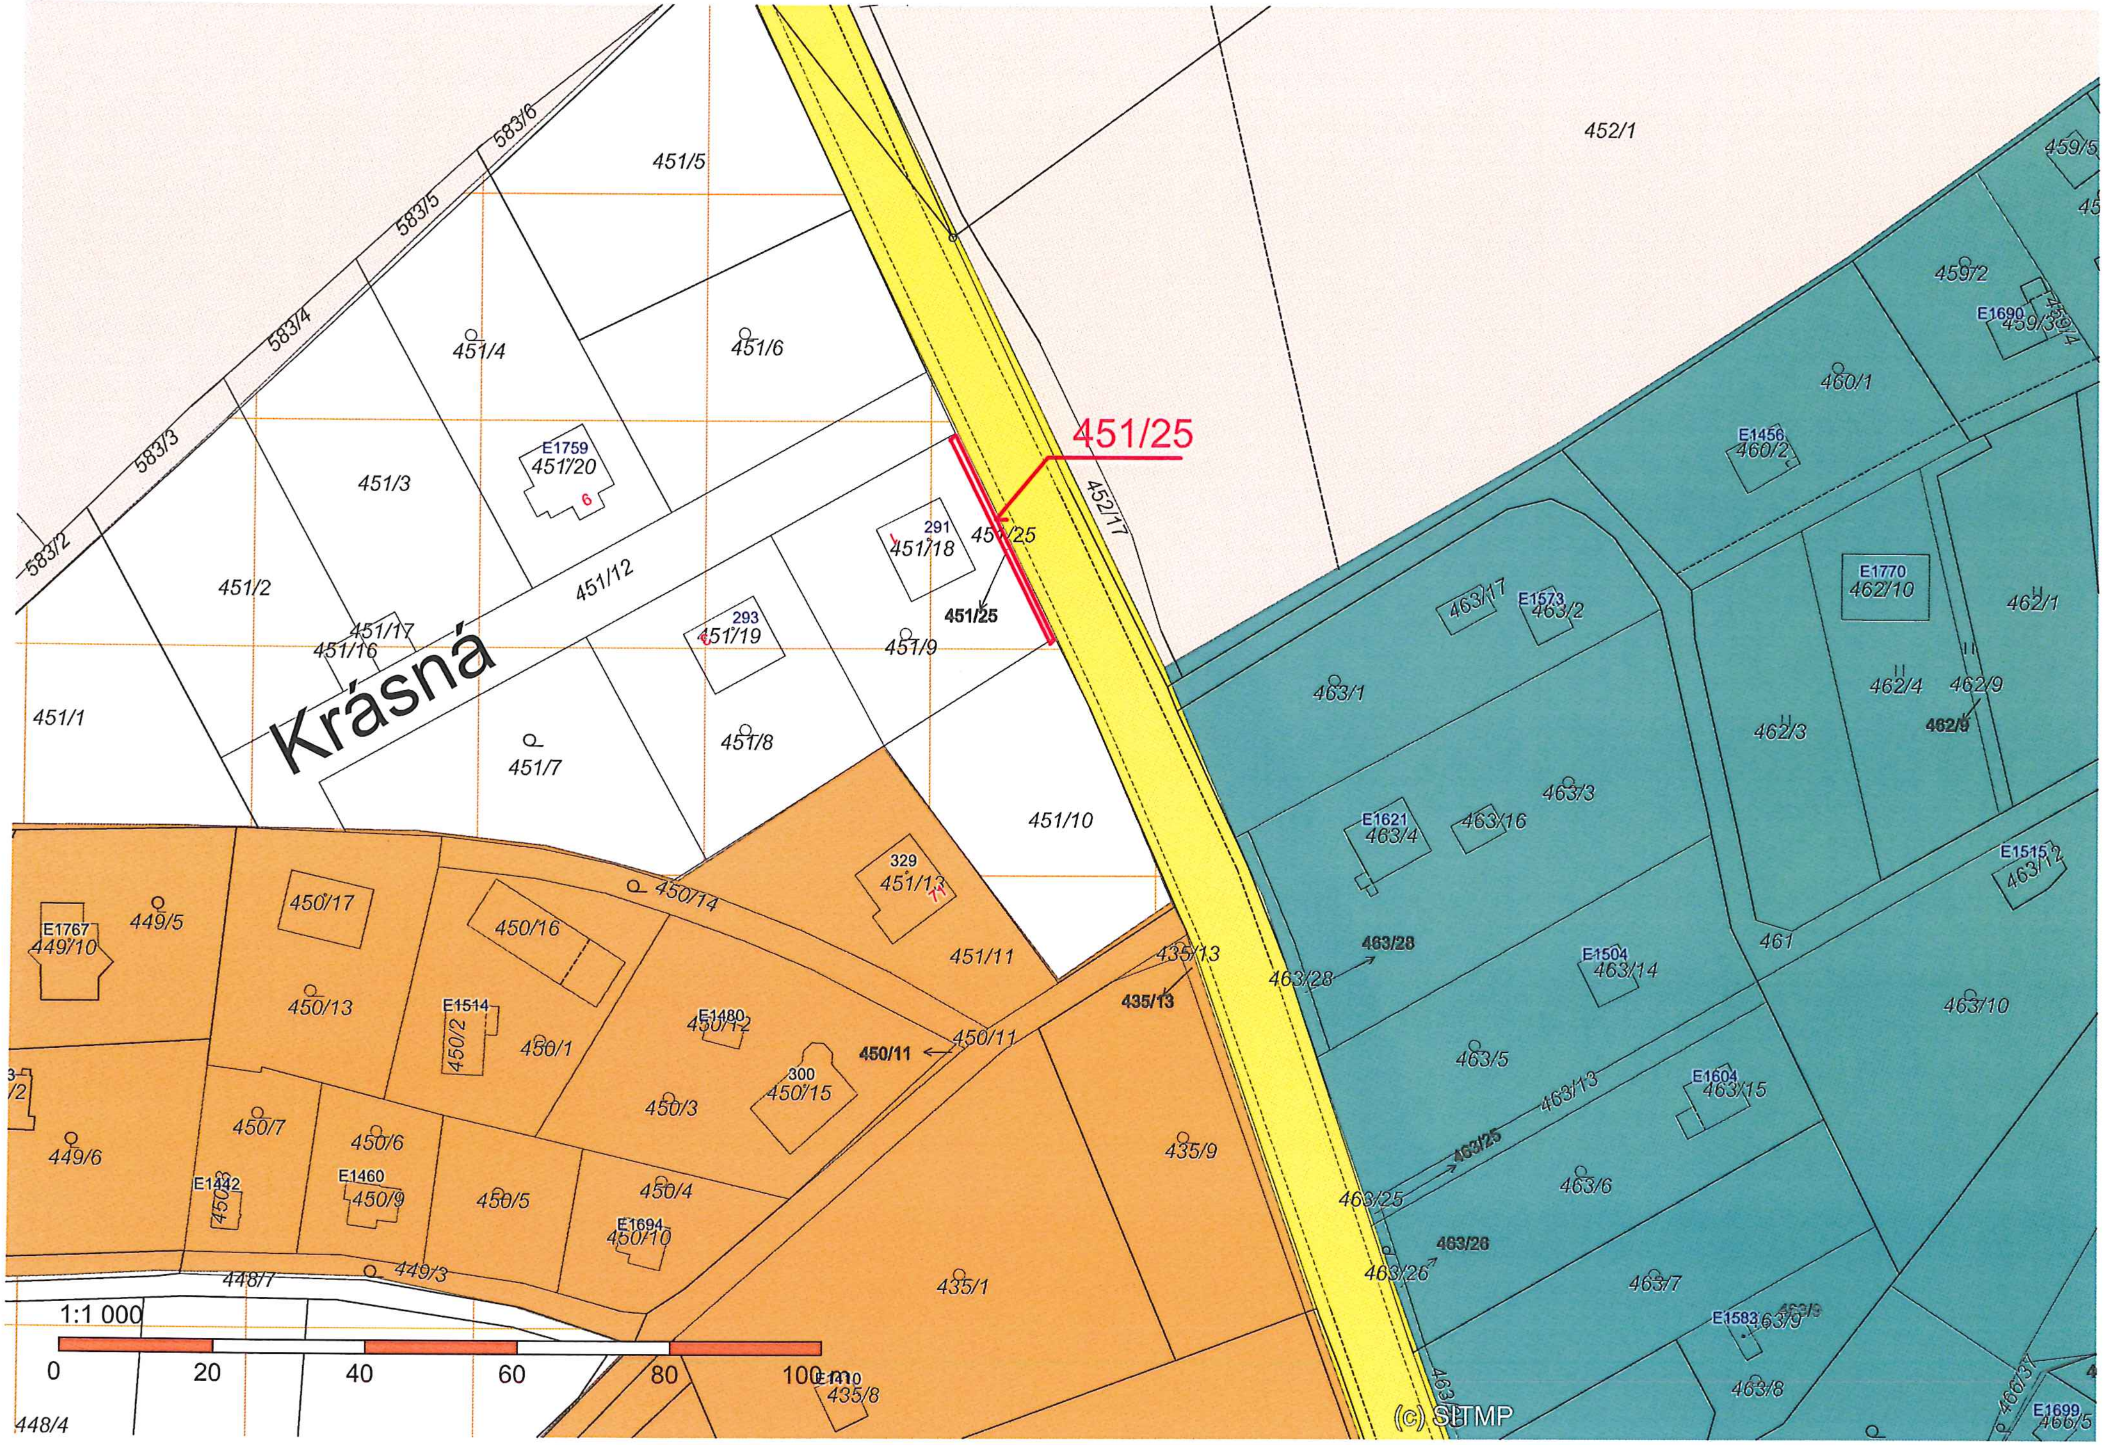
451/25
Krásná
452/1
451/5
583/6
583/5
583/4
583/3
583/2
451/4
451/6
E1759
451/20
6
451/3
451/2
451/12
291
451/18
451/25
293
451/19
451/9
451/17
451/16
451/1
451/7
451/8
451/10
452/17
459/5
459/2
E1690
459/3
459/4
460/1
E1456
460/2
463/17
E1573
463/2
E1770
462/10
462/1
463/1
462/4
462/9
462/3
463/3
E1621
463/4
463/16
E1515
463/12
329
451/13
451/11
450/14
450/17
450/16
E1767
449/10
449/5
450/13
E1514
450/2
450/1
E1480
450/12
450/11
435/13
463/28
463/14
E1504
461
463/10
300
450/15
450/3
450/7
450/6
E1442
E1460
450/9
450/5
450/4
E1694
450/10
449/6
435/9
463/5
463/13
E1604
463/15
463/25
463/6
463/26
463/7
E1583
463/9
448/7
449/3
435/1
1:1 000
0
20
40
60
80
100 m
E1410
435/8
448/4
463/8
466/37
E1699
466/5
(c) SITMP

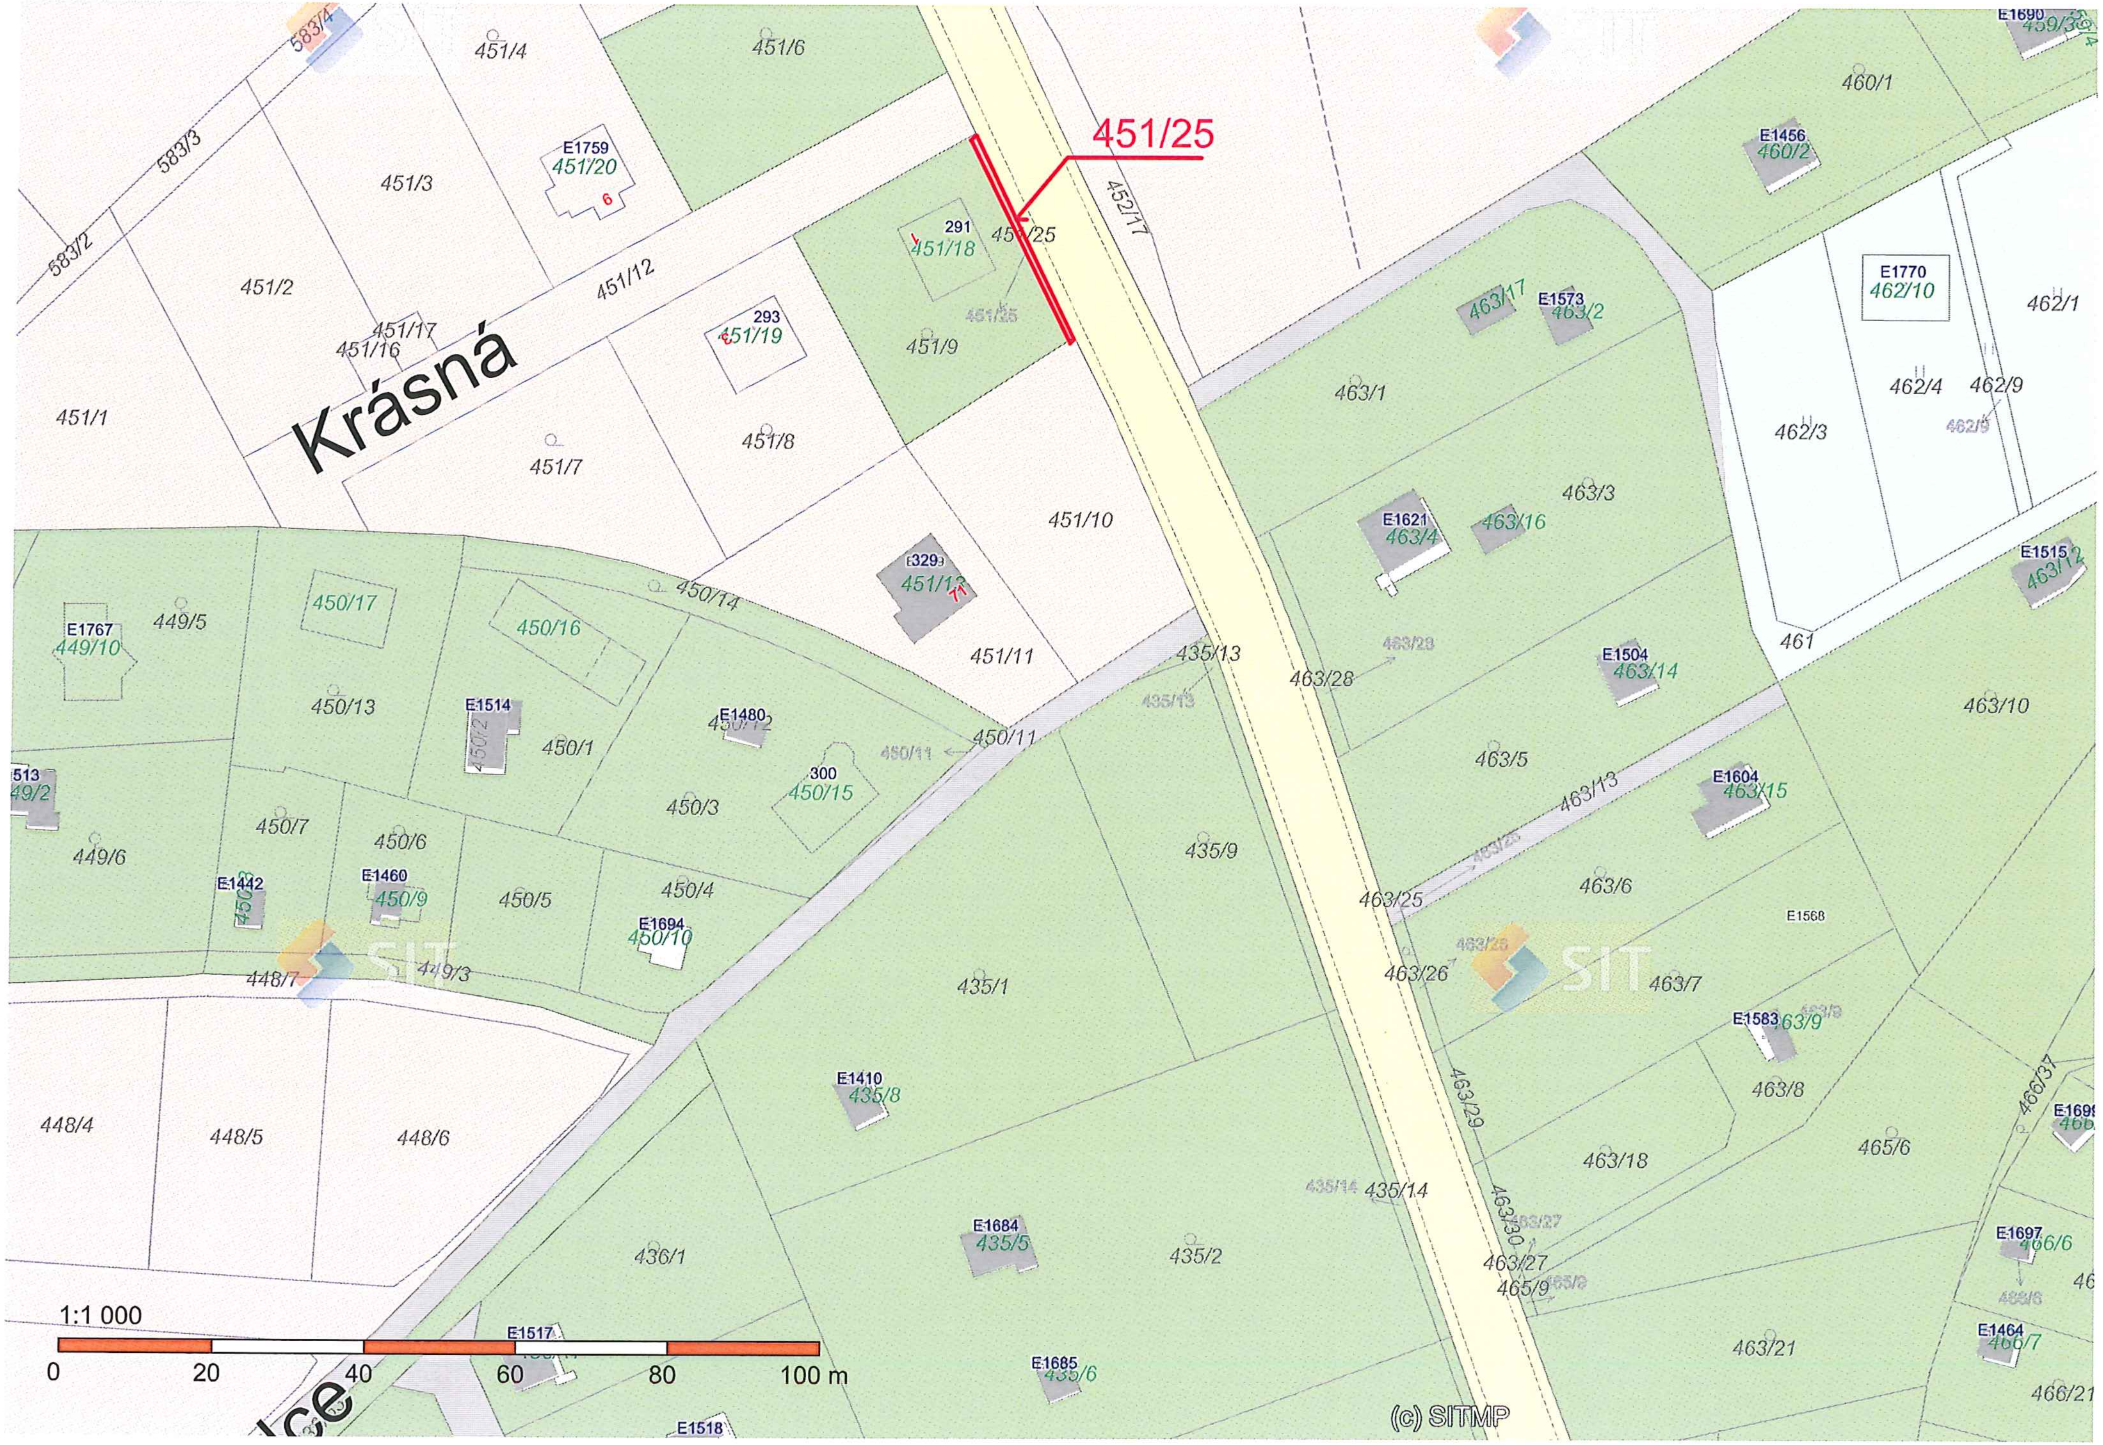
451/25
Krásná
451/4
451/6
583/4
583/3
583/2
E1759
451/20
451/3
451/2
451/12
451/17
451/16
451/1
291
451/18
451/9
293
451/19
451/8
451/7
452/17
451/10
E329
451/13
451/11
450/14
460/1
E1456
460/2
E1690
459/3
E1770
462/10
462/1
462/4
462/9
462/3
461
463/17
E1573
463/2
463/1
463/3
E1621
463/4
463/16
E1515
463/28
463/14
E1504
463/10
463/5
463/13
E1604
463/15
463/25
463/6
E1568
463/26
463/7
E1583
463/9
463/8
463/29
463/18
465/6
466/37
463/30
463/27
465/9
463/21
E1697
466/6
E1464
466/7
466/21
435/13
435/9
435/1
E1410
435/8
435/14
435/2
E1684
435/5
436/1
E1685
435/6
E1517
E1518
E1767
449/10
449/5
450/17
450/16
450/13
E1514
450/1
E1480
450/12
450/11
300
450/15
450/3
450/7
450/6
449/6
E1442
E1460
450/9
450/5
450/4
E1694
450/10
448/7
449/3
448/4
448/5
448/6
1:1 000
0
20
40
60
80
100 m
(c) SITMP
SIT