



# PROTLAK POD TRATÍ ČD

DL. 31,00 m, STARTOVNÍ JÁMA 9,0 x 3,0 m  
POTRUBÍ DN 400 - HDPE - DL. 31,00 m  
V OCEL. CHRÁNICÍCH DN 600 A DN 1200 mm

SLUŽEBNOST NA POZEMKU  
P.Č. 1853/2 K.Ú. LITICE U PLZNĚ

PLÁNOVÉ PÁSMO

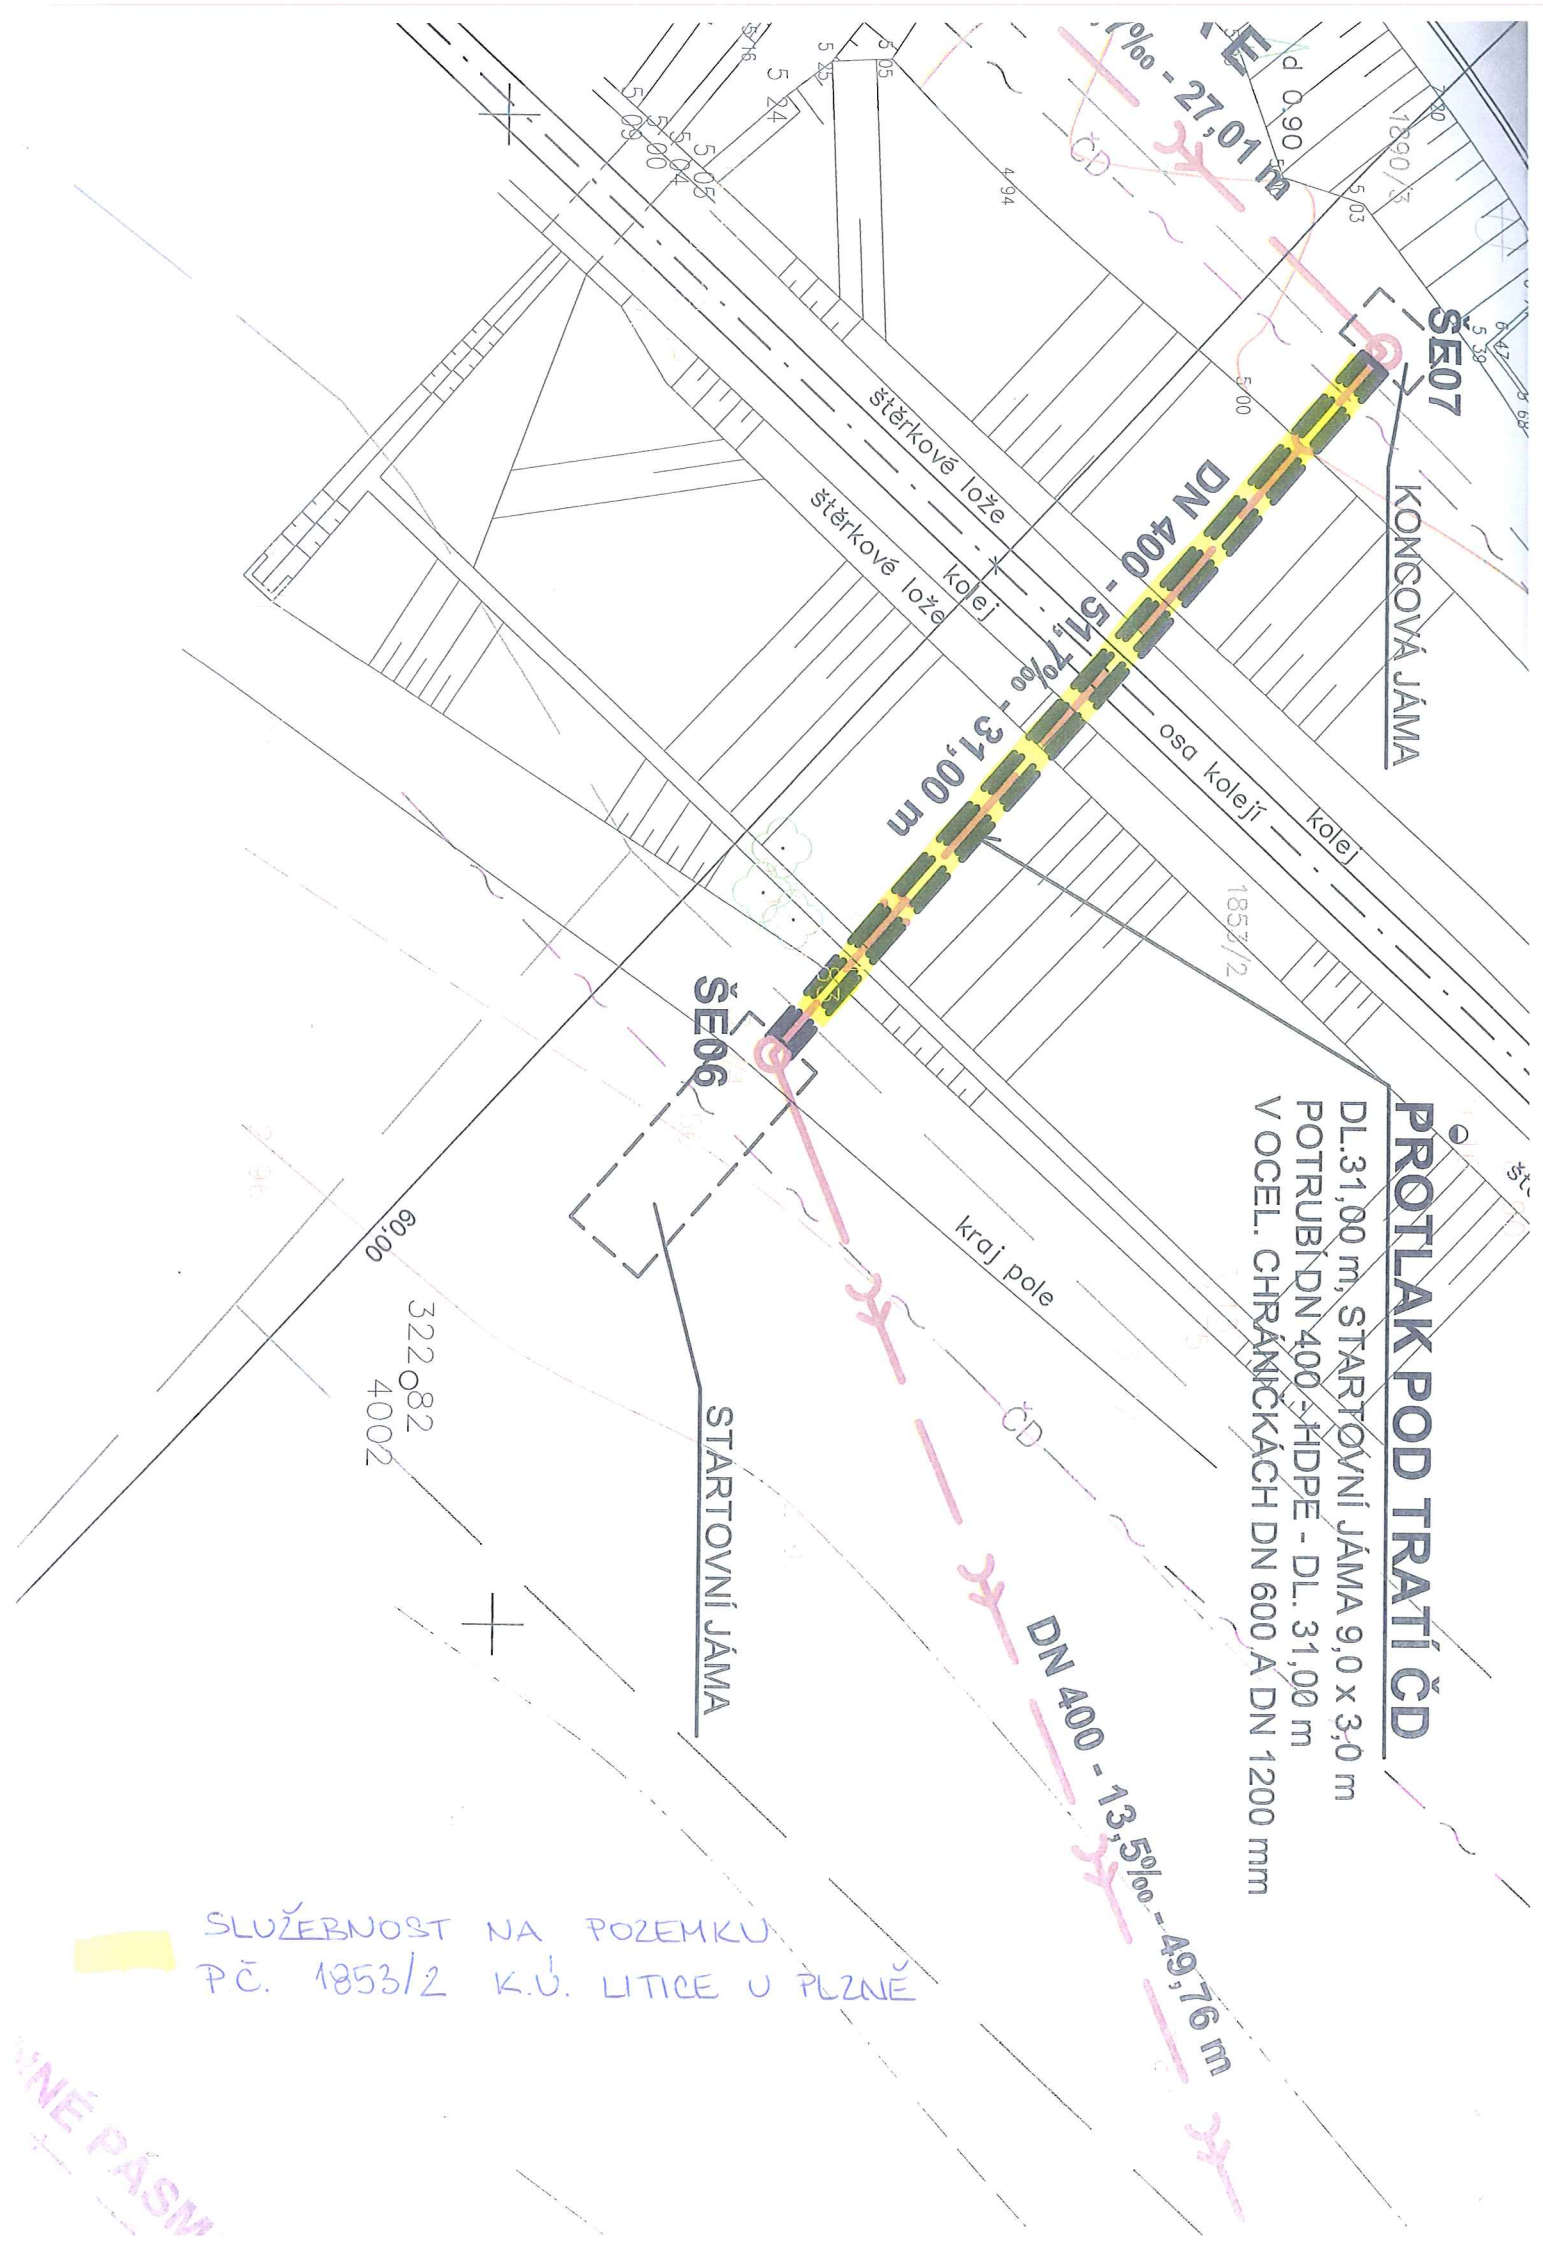

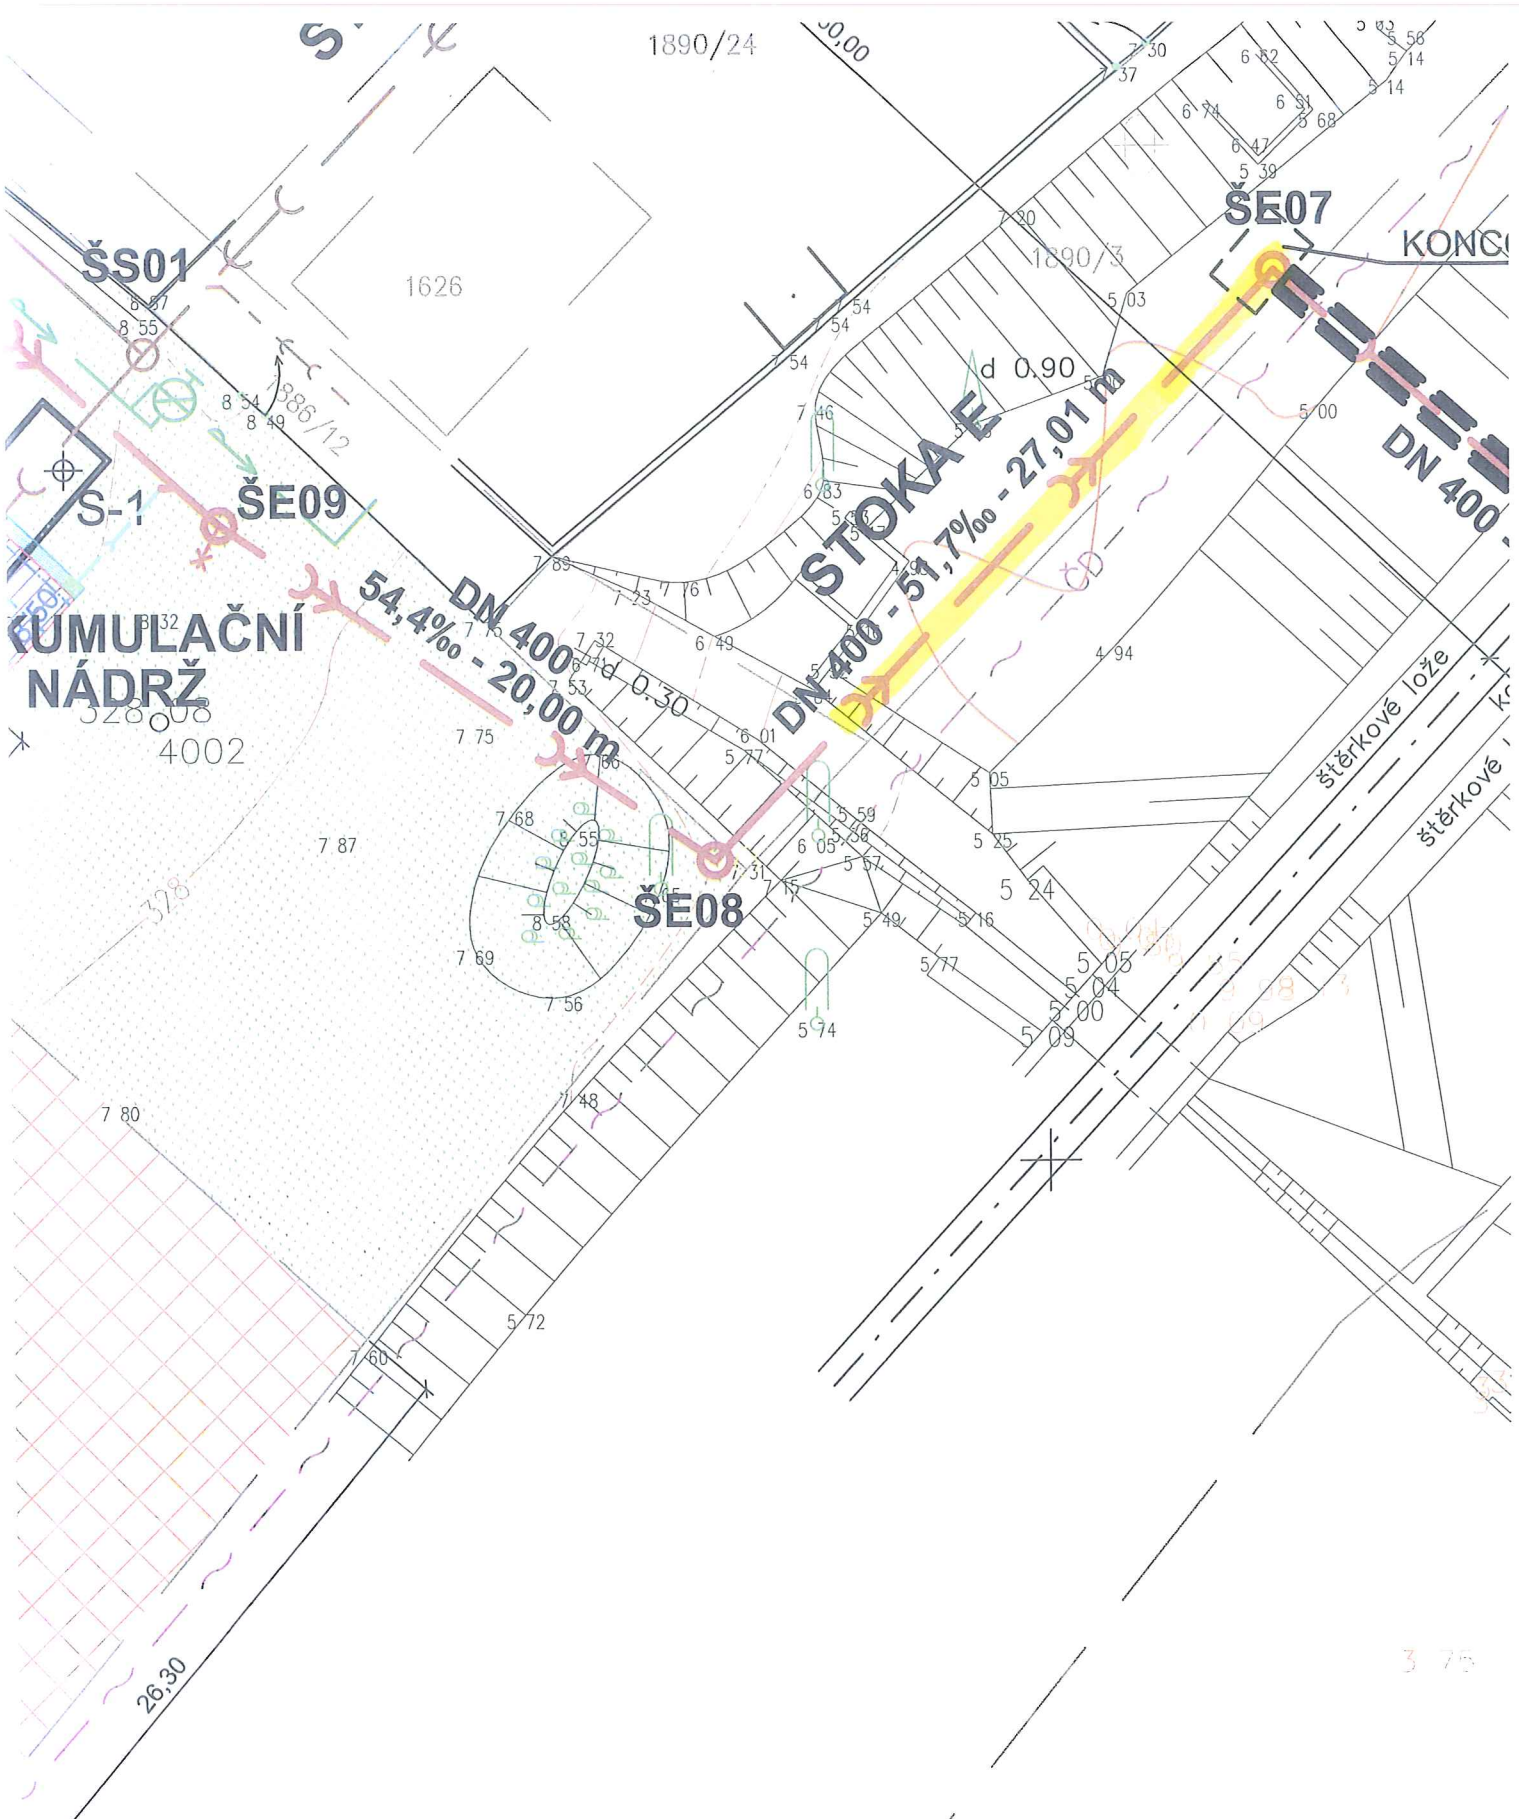

SLUŽEBNOST NA POZEMKU P.Č. 1890/3 K.Ú. LITICE U PLZNĚ

3 75