

Magistrát města Plzně Odbor nabývání majetku ①		Č. dop.
DOŠLO: - 1 - 11 - 2013		Zprac. Pech
Č.j.: 227357/13	Příloha: 4	Ukl. zn. 372-3-2 A110

Magistrát města Plzně
 Ekonomický úřad MMP
 Odbor nabývání majetku
 Škroupova 5
 301 000 Plzeň

Žádost o směnu pozemků

Jsem vlastníkem bývalého lomu a okolních pozemků v k.ú. Starý Plzenec. Moje pozemky sousedí s pozemky ve vlastnictví města Plzně (lesním pozemky, ostatní plocha). Mám zájem pozemky ve svém vlastnictví oplotit. Při geodetickém vytýčení hranic pozemků jsme společně se zástupci úseku LZV SVSMP zjistili, že fyzický stav pozemků po ukončení činnosti lomu a v současné době uvedený v evidenci katastru nemovitostí neodpovídá skutečnosti. V terénu byla společně identifikována linie (viz přiložené geodetické zaměření), která by rozpor se skutečností odstranila. Žádám o směnou geodeticky oddělených částí pozemků dle přiloženého geodetického zaměření.


V Plzni dne 1.11.2013

S pozdravem

Ing. Václav Pech,
 Kyjevská 1678/50,
 Východní Předměstí,
 326 00 Plzeň



Přílohy:
 Geodetické zaměření
 Tabulka – návrh majetkové směny částí pozemků

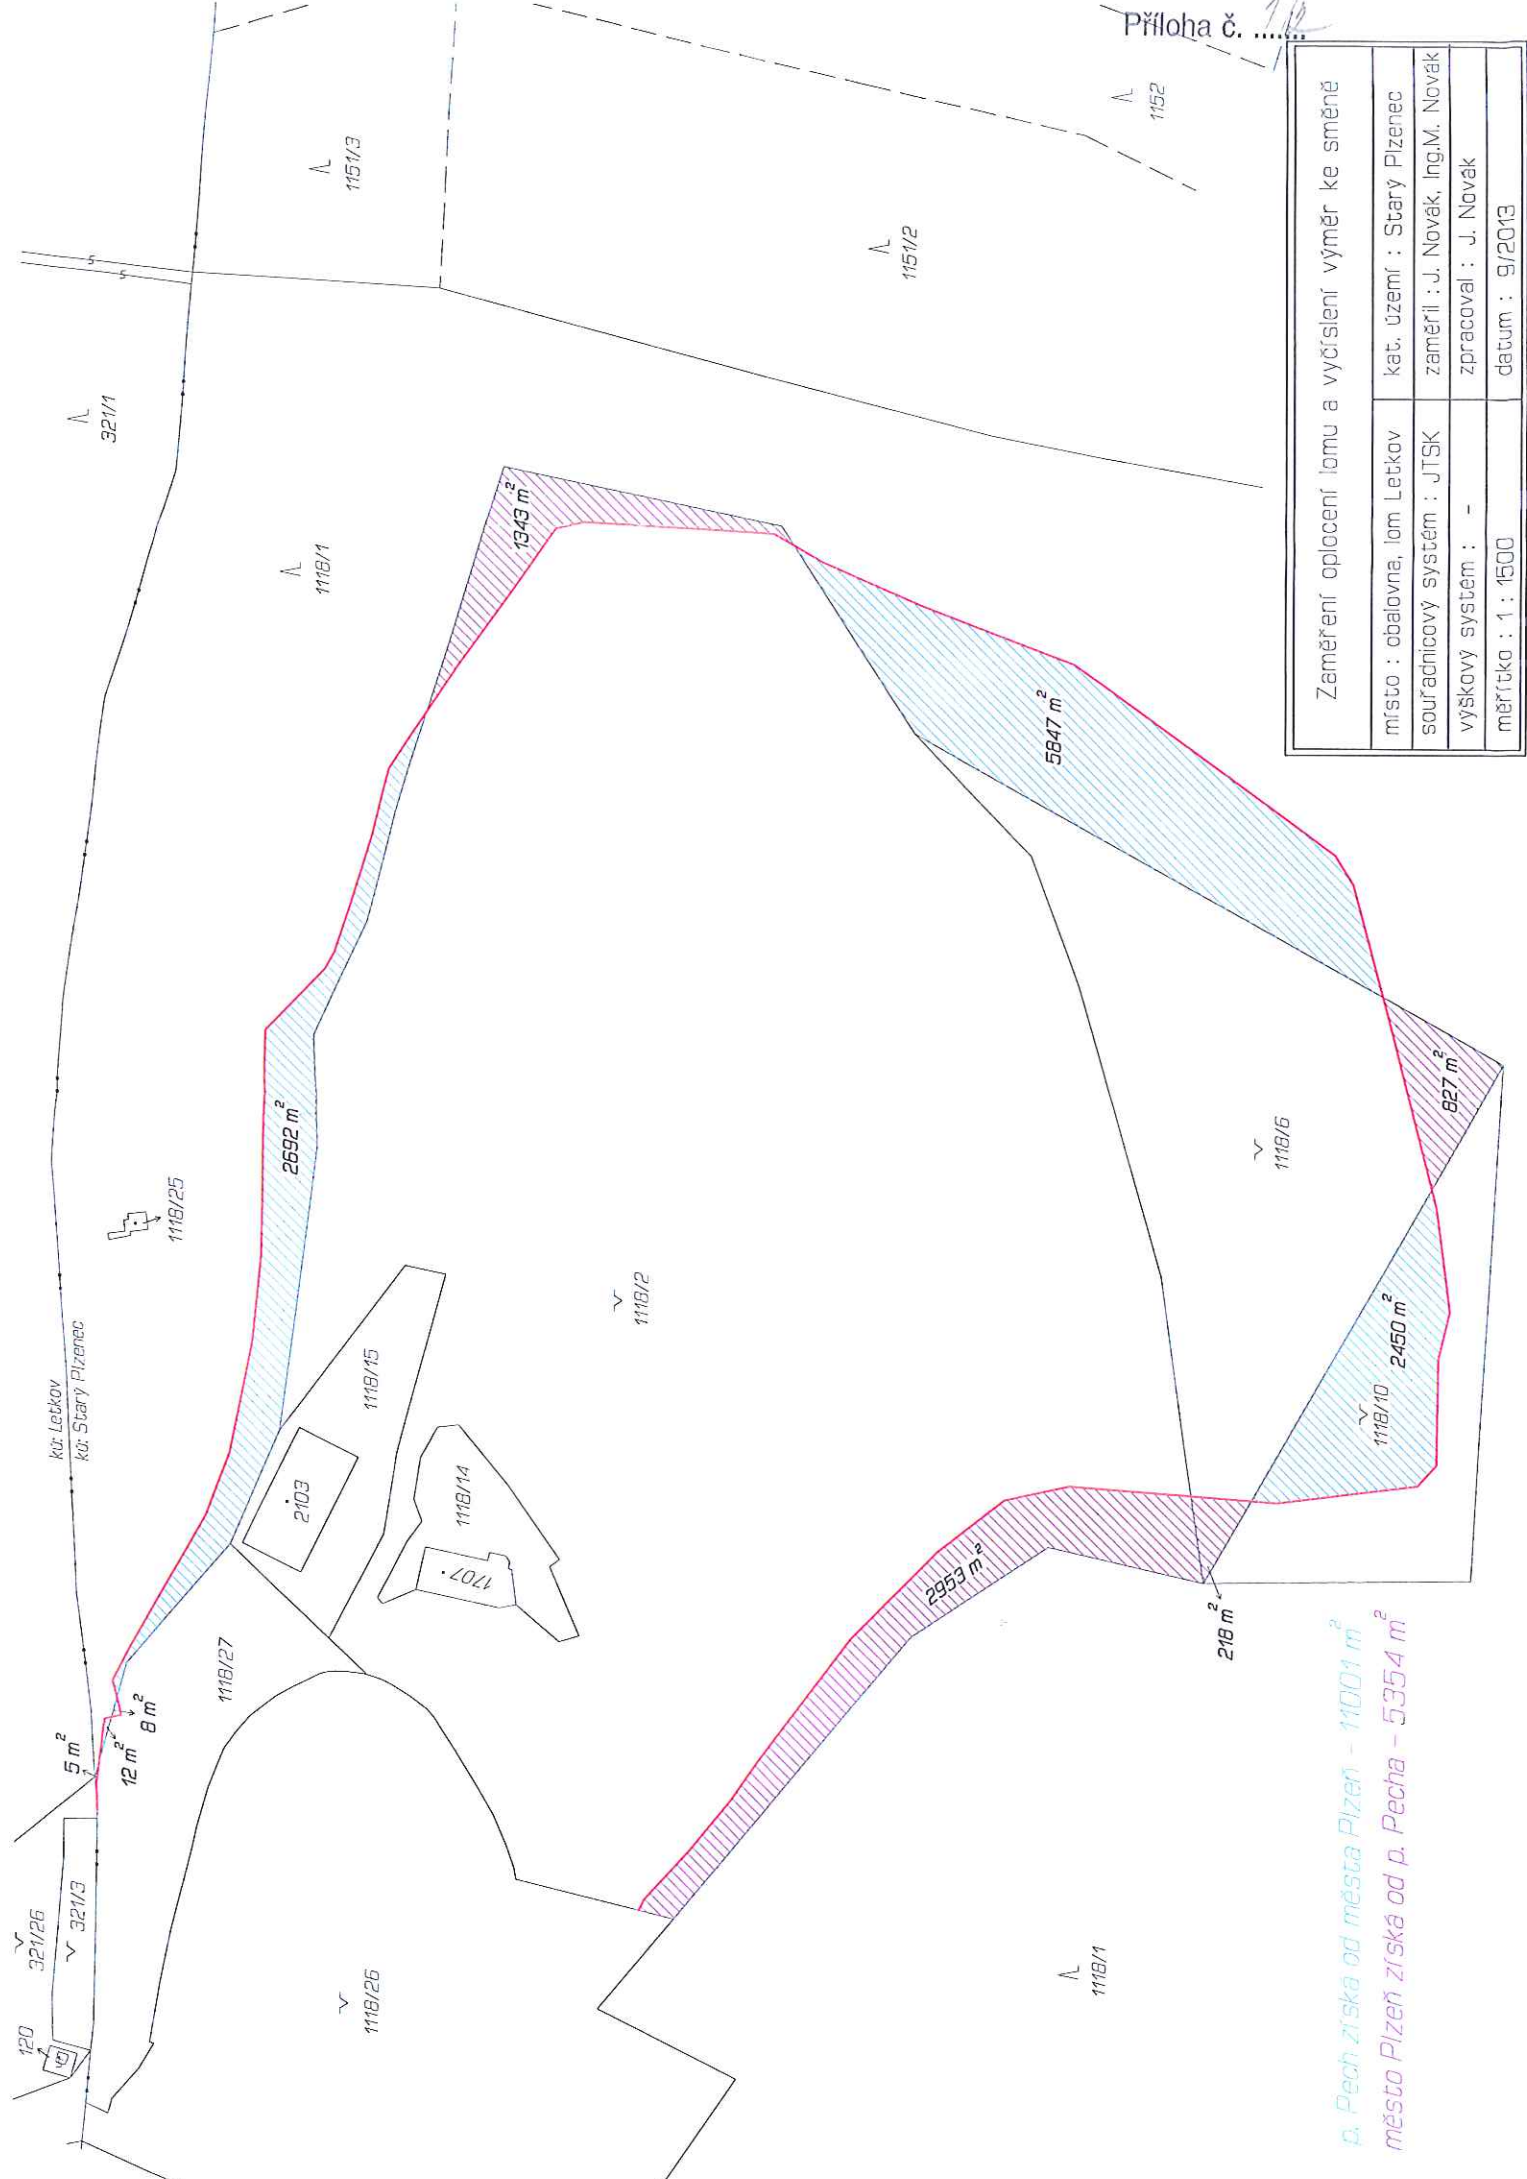

Zaměření oplocení lomu a vyčíslení výměr ke směně	
místo : obalovna, lom Letkov	kat. území : Starý Plzeňec
souřadnicový systém : JTSK	zaměřil : J. Novák, Ing.M. Novák
výškový systém : -	zpracoval : J. Novák
měřítko : 1 : 1500	datum : 9/2013

*p. Pech zříska od města Plzeň - 11001 m²
 město Plzeň zříska od p. Pecha - 5354 m²*

Tabulka návrhu směny pozemků k. ú. Starý Plzenec						
<i>KN p.č.</i>	<i>část m2</i>	<i>kultura KN</i>	<i>způsob využití</i>	<i>způsob ochrany</i>	<i>vlastník stávající</i>	<i>vlastník návrh</i>
1118/2	2953	ostatní plocha	dobývací prostor	PUPFL	Pech	město Plzeň
1118/2	1343	ostatní plocha	dobývací prostor	PUPFL	Pech	město Plzeň
1118/6	218	ostatní plocha	dobývací prostor	PUPFL	Pech	město Plzeň
1118/6	827	ostatní plocha	dobývací prostor	PUPFL	Pech	město Plzeň
1118/27	8	ostatní plocha	jiná plocha	PUPFL	Pech	město Plzeň
1118/27	5	ostatní plocha	jiná plocha	PUPFL	Pech	město Plzeň
1118/10	2450	ostatní plocha	dobývací prostor		město Plzeň	Pech
1118/1	12	lesní pozemek	PUPFL		město Plzeň	Pech
1118/1	2692	lesní pozemek	PUPFL		město Plzeň	Pech
1118/1	5847	lesní pozemek	PUPFL		město Plzeň	Pech