


VÝKAZ DOSAVADNÍHO A NOVÉHO STAVU ÚDAJŮ KATASTRU NEMOVITOSTÍ

Dosavadní stav				Nový stav									
Označení pozemku parc. číslem	Výměra parcely		Druh pozemku Způsob využití	Označení pozemku parc. číslem	Výměra parcely		Druh pozemku Způsob využití	Typ stavby	Způsob určení výměr	Porovnání se stavem evidence právních vztahů			Označení dílu
	ha	m <sup>2</sup>			ha	m <sup>2</sup>				Díl přechází z pozemku označeného v katastru nemovitostí	Číslo listu vlastnický	Výměra dílu ha m <sup>2</sup>	
105/6	*1)	4,00	travní p.	105/6	3,78	travní p.		2					
105/7		26,39	travní p.	105/15	21,20	travní p.		2	105/6		58	21	
105/10		70	travní p.	105/7	23,20	travní p.		2		105/7	1015	3,19	
634/1		13,19	zahradka	105/13	3,19	travní p.		2			1015	34	
664/3		2,77	vodní pl. luk přirozený	105/14	3,36	travní p.		2			1108	7	
664/16	*2)	1,06	vodní pl. luk přirozený	634/26	7,00	zahradka		2			58	2,50	
				664/3	2,50	luk přirozený vodní pl.		2			58	27	
				664/18	27,81	luk přirozený vodní pl.		2			58	27	
				664/16	81,26	luk přirozený vodní pl.		2					
				664/17	26,48	luk přirozený vodní pl.		2			58	26	
		48,11			48,11								

\*1) Rozdíl -1 m2 vznikl zaokrouhlením výměr (bod 14.6 přílohy vyhlášky č.26/2007) u dosavadní parcely č.105/6  
 \*2) Rozdíl +1 m2 vznikl zaokrouhlením výměr (bod 14.6 přílohy vyhlášky č.26/2007) u dosavadní parcely č.664/16

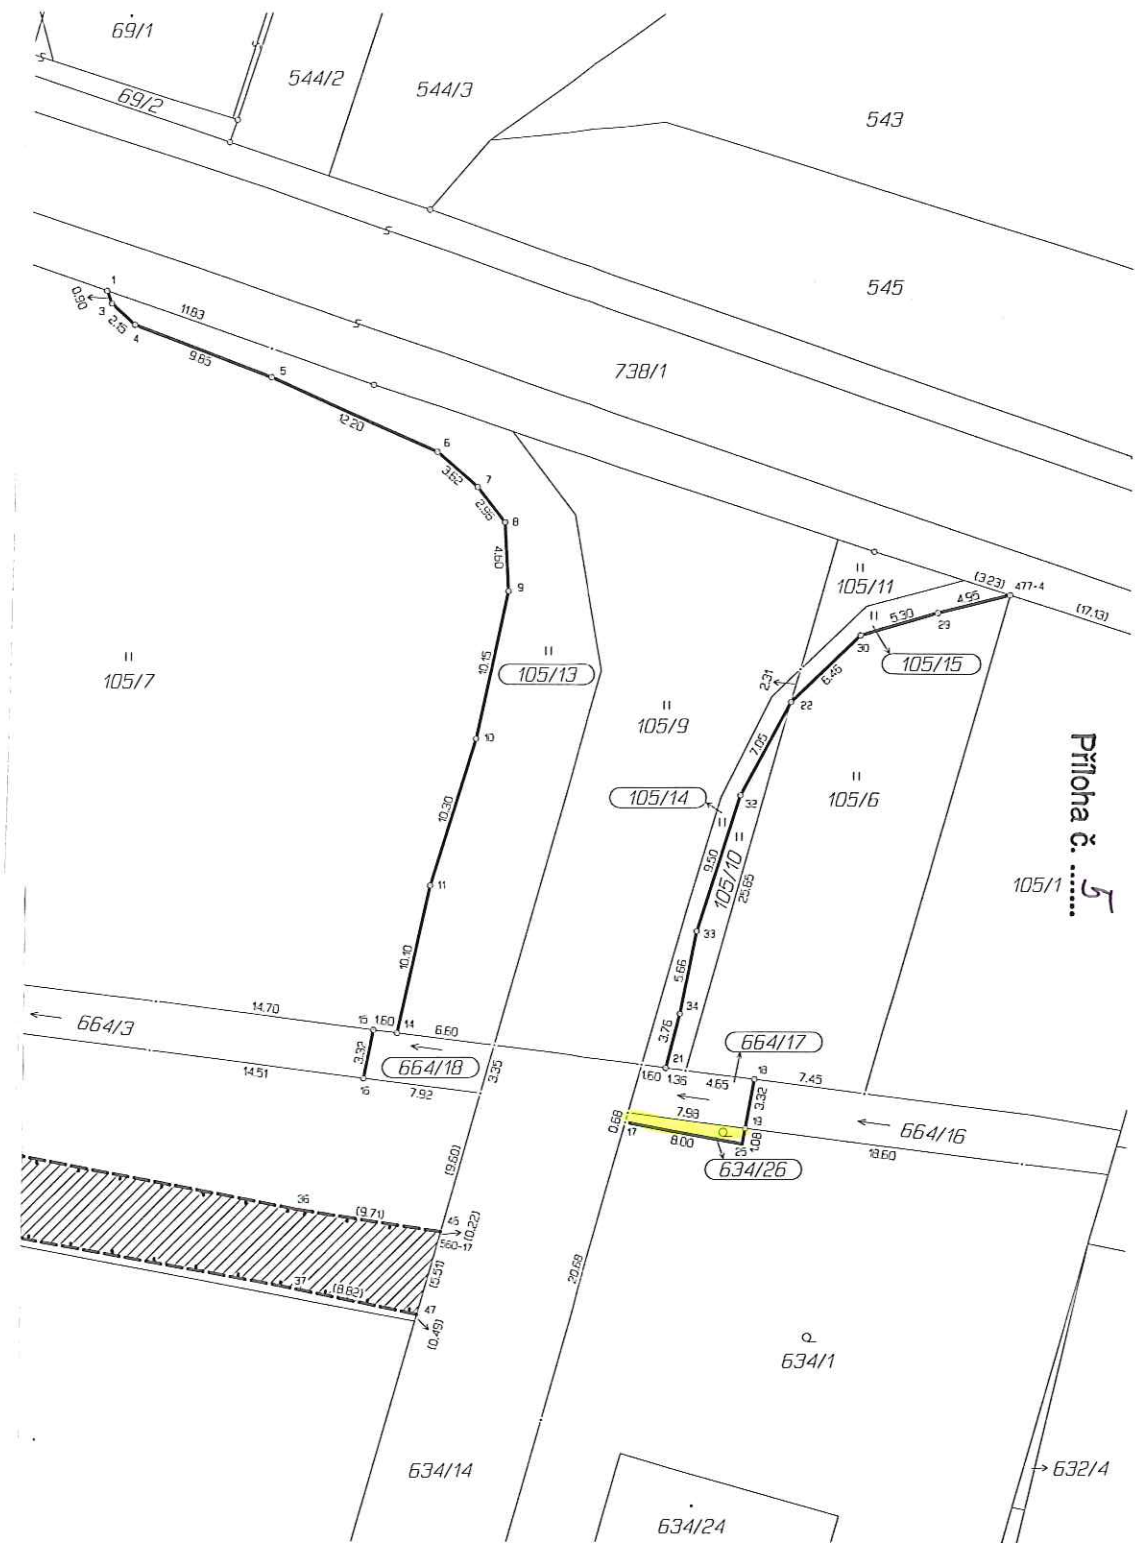

Příloha č. 5

VÝKAZ DOSAVADNÍHO A NOVÉHO STAVU ÚDAJŮ KATASTRU NEMOVITOSTÍ

Dosavadní stav				Nový stav									
Označení pozemku parc. číslem	Výměra parcely		Druh pozemku Způsob využití	Označení pozemku parc. číslem	Výměra parcely		Druh pozemku Způsob využití	Typ stavby	Způsob určení výměr	Porovnání se stavem evidence právních vztahů			Označení dílu
	ha	m <sup>2</sup>			ha	m <sup>2</sup>				Díl přechází z pozemku označeného v katastru nemovitostí	Číslo listu vlastnický	Výměra dílu ha m <sup>2</sup>	
104/1				104/1							58		
104/10				104/10							1110		
105/8				105/8							58		
664/3				664/3							58		

Oprávněný: dle smlouvy  
 Druh věcného břemene: dle smlouvy

**GEOMETRICKÝ PLÁN**  
 pro rozdělení pozemku a vymezení rozsahu věcného břemene

Vyhotovitel: SVSMP  
 Klatovská 10-12  
 Plzeň

Číslo plánu: 832-13/2013  
 Okres: Plzeň-město  
 Obec: Plzeň  
 Katastrální území: Červený Hrádek u Plzně  
 Mapový list: DKM

Kód způsobu určení výměr je určen podle §77 odst. 2 vyhlášky č. 26/2007 Sb.

Dosavadním vlastním pozemkem byla poskytnuta možnost seznámit se v terénu s průběhem navrhovaných nových hranic, které byly označeny předepsaným způsobem.

zabet. žel. tmbkami, zdl, barvou

Náležitosti a přesnosti odpovídá právním předpisům.

Katastrální úřad, katastrální pracoviště souhlasí s očíslováním parcel.

Geometrický plán ev. 8/13 úředně oprávněný zeměměřičský inženýr:  
 Ing. Martin Novák  
 Dne 27.2.2013 číslo 22/2013

Souhlas katastrálního úřadu, katastrálního pracoviště potvrzuji:  
 Olina Jílková  
 Dne - 4 - 03 - 2013 číslo 21/13

Úředně oprávněný zeměměřičský inženýr odpovídá za odbornou úroveň geometrického plánu, za dosažení předepsané přesnosti a za správnost a úplnost nálezitosti podle právních předpisů.

Jeden výtisk geometrického plánu a předepsané přílohy jsou uloženy u katastrálního úřadu, katastrálního pracoviště.