



Magistrát města Plzně		č. dop.
Odbor nabývání majetku		1
Došlo: 20-03-2014		Zprac.
č.j.: 019443/14/01	Příloha: 101	Ukl. zn. 254.3/2

Odbor nabývání majetku MMP
Alena Štichová
Škroupova 7
306 32 Plzeň

Statutární město Plzeň

Technický úřad

Odbor rozvoje a plánování
Magistrátu města Plzně

Vaše značka: MMP/19443/14
ze dne: 28. 1. 2014
Naše značka: MMP/19443/14
Vyřizuje: Ing. Zbyněk Maštera
Telefon 37803 4039
Plzeň: 20. 3. 2014

Věc: Stanovisko TÚ k nakládání s majetkem města Plzně

- Konečné smlouvy v souvislosti se stavbou „skladovací hala a administrativní objekt POLYDEK Písecká ul., Plzeň Plzeň – Písecká ul.“

Na základě Vašeho dopisu, č.j. MMP/19443/14 ze dne 28. 1. 2014, který se týká žádosti o stanovisko ke konečným smlouvám v souvislosti se stavbou „skladovací hala a administrativní objekt POLYDEK Písecká ul., Plzeň Plzeň – Písecká ul.“, Vám zasláme souhrnné stanovisko TÚ,

Souhlasíme s uzavřením konečné smlouvy darovací na převod chodníku do majetku města Plzně umístěném na částech pozemků p.č. 1427/5, 1413/5 v k.ú. Černice a 1412/8 v k.ú. Bručná.

Dokumentace stavby již byla předána na SVSMP.

Dle zápisu z technické prohlídky ze dne 3. 12. 2013 je stavba bez vad a nedodělků.


Vzhledem k tomu, že stavbou chodníku není dotčen pozemek p.č. 1412/2 v k.ú. Bručná, souhlasíme s uzavřením dohody o zrušení smlouvy o smlouvě budoucí kupní o prodejí části pozemku p. č. 1412/2 k. ú. Bručná.

V zájmovém území se nenachází žádná infrastruktura v majetku města Plzně ve správě OSI MMP.

Upozorňujeme, že toto stanovisko je platné po dobu dvou let od data vydání.

Odbor rozvoje a plánování
Magistrátu města Plzně


Ing. Vladimír Šimandl, CSc.
vedoucí ORP MMP

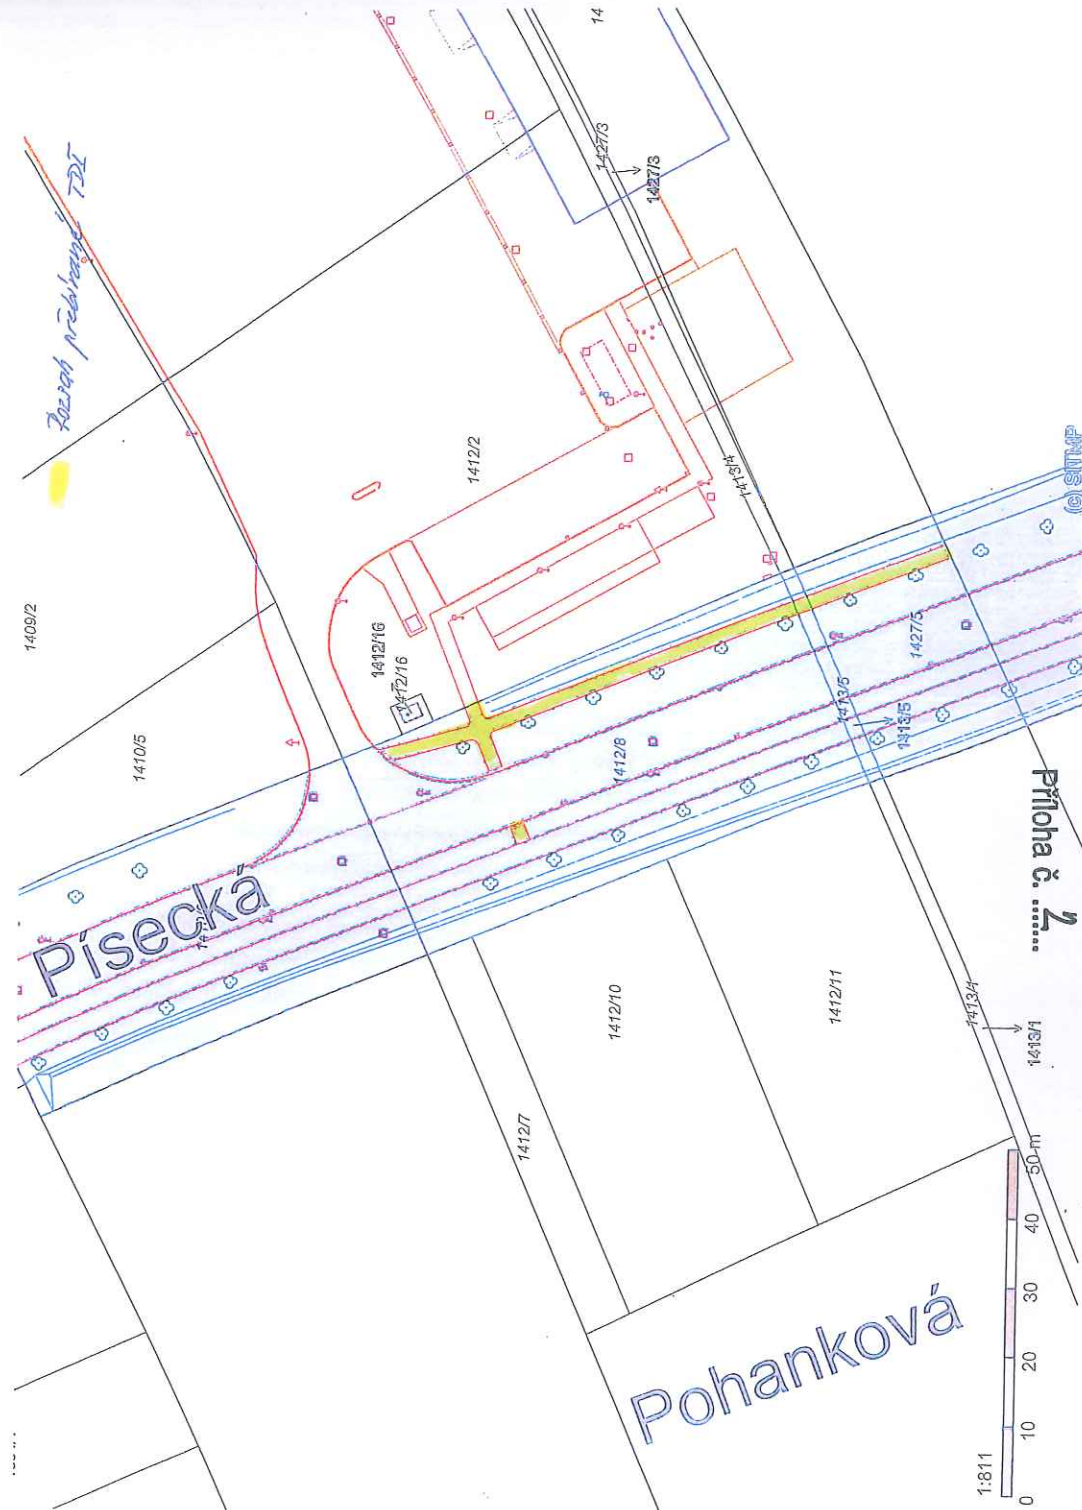

Příloha č. 2