

VÝKAZ DOSAVADNÍHO A NOVÉHO STAVU ÚDAJŮ KATASTRU NEMOVITOSTÍ

Dosavadní stav			Nový stav					Porovnání se stavem evidence právních vztahů				
Označení pozemku parc. číslem	Výměra parcely ha m <sup>2</sup>	Druh pozemku Způsob využití	Označení pozemku parc. číslem	Výměra parcely ha m <sup>2</sup>	Druh pozemku Způsob využití	Typ stavby Způsob využití	Způs. určení výměr	Díl přechází z pozemku označeného v				
								katastru nemovitostí	dřívější poz. evidenci	Číslo listu vlastnictví	Výměra dílu ha m <sup>2</sup>	Označení dílu
2429/53								2429/53		1856		
2429/54								2429/54		1856		
2429/57								2429/57		1856		
2429/59								2429/59		1		
2429/64								2429/64		1856		
2429/88								2429/88		1856		
2429/121								2429/121		1856		

Duh věcného břemene: právo umístění, provozování a právo vstupu a vjezdu za účelem pravidelné revize, údržby, obnovy a odstraňování poruch, havárií a plnění dalších povinností, které s provozováním souvisejí

Oprávněný: statutární město Plzeň

Ověřuje se, že tato kopie souhlasí s geometrickým plánem

Datum ověření: 8 -08- 2013


Číslo z evidence ověřených kopií: 76/2013

Podpis osoby s úředním oprávněním:



Dělit nebo scelovat pozemky lze jen na základě územního rozhodnutí, pokud podmínky pro ně nejsou stanoveny jiným rozhodnutím nebo opatřením.

<p><b>GEOMETRICKÝ PLÁN</b> pro vymezení rozsahu věcného břemene k části pozemku</p>	Náležitosti a přesnosti odpovídá právním předpisům.	Katastrální úřad, katastrální pracoviště souhlasí s očíslováním parcel.
	 <p>Ing. Milan Spálenský</p>	 <p>Oľina Jílková</p>
<p>Vyhotovil: GEOTAN s.r.o. Zikmunda Wintra 8, 301 00 Plzeň Číslo plánu: 2318-51/2013 Okres: Plzeň-město Obec: Plzeň Kat. území: Valcha Mapový list: DKM Kód způsobu určení výměr je určen podle § 77 odst. 2 vyhlášky č. 26/2007 Sb. v platném znění. Dosavadním vlastníkům pozemků byla poskytnuta možnost seznámit se v terénu s průběhem navrhovaných nových hranic, které byly označeny předepsaným způsobem:</p>	<p>Geometrický plán ověřil úředně oprávněný zeměměřický inženýr.</p> <p>Dne 26.6.2013 Číslo 50/2013</p> <p>Úředně oprávněný zeměměřický inženýr odpovídá za odbornou úroveň geometrického plánu, za dosažení předepsané přesnosti a za správnost a úplnost náležitostí podle právních předpisů.</p>	<p>Souhlas katastrálního úřadu, kat. pracoviště potvrdil:</p> <p>Dne - 9 -07- 2013 Číslo 685/13</p> <p>Jeden prvopis geometrického plánu a předepsané přílohy jsou uloženy u katastrálního úřadu, katastrálního pracoviště.</p>

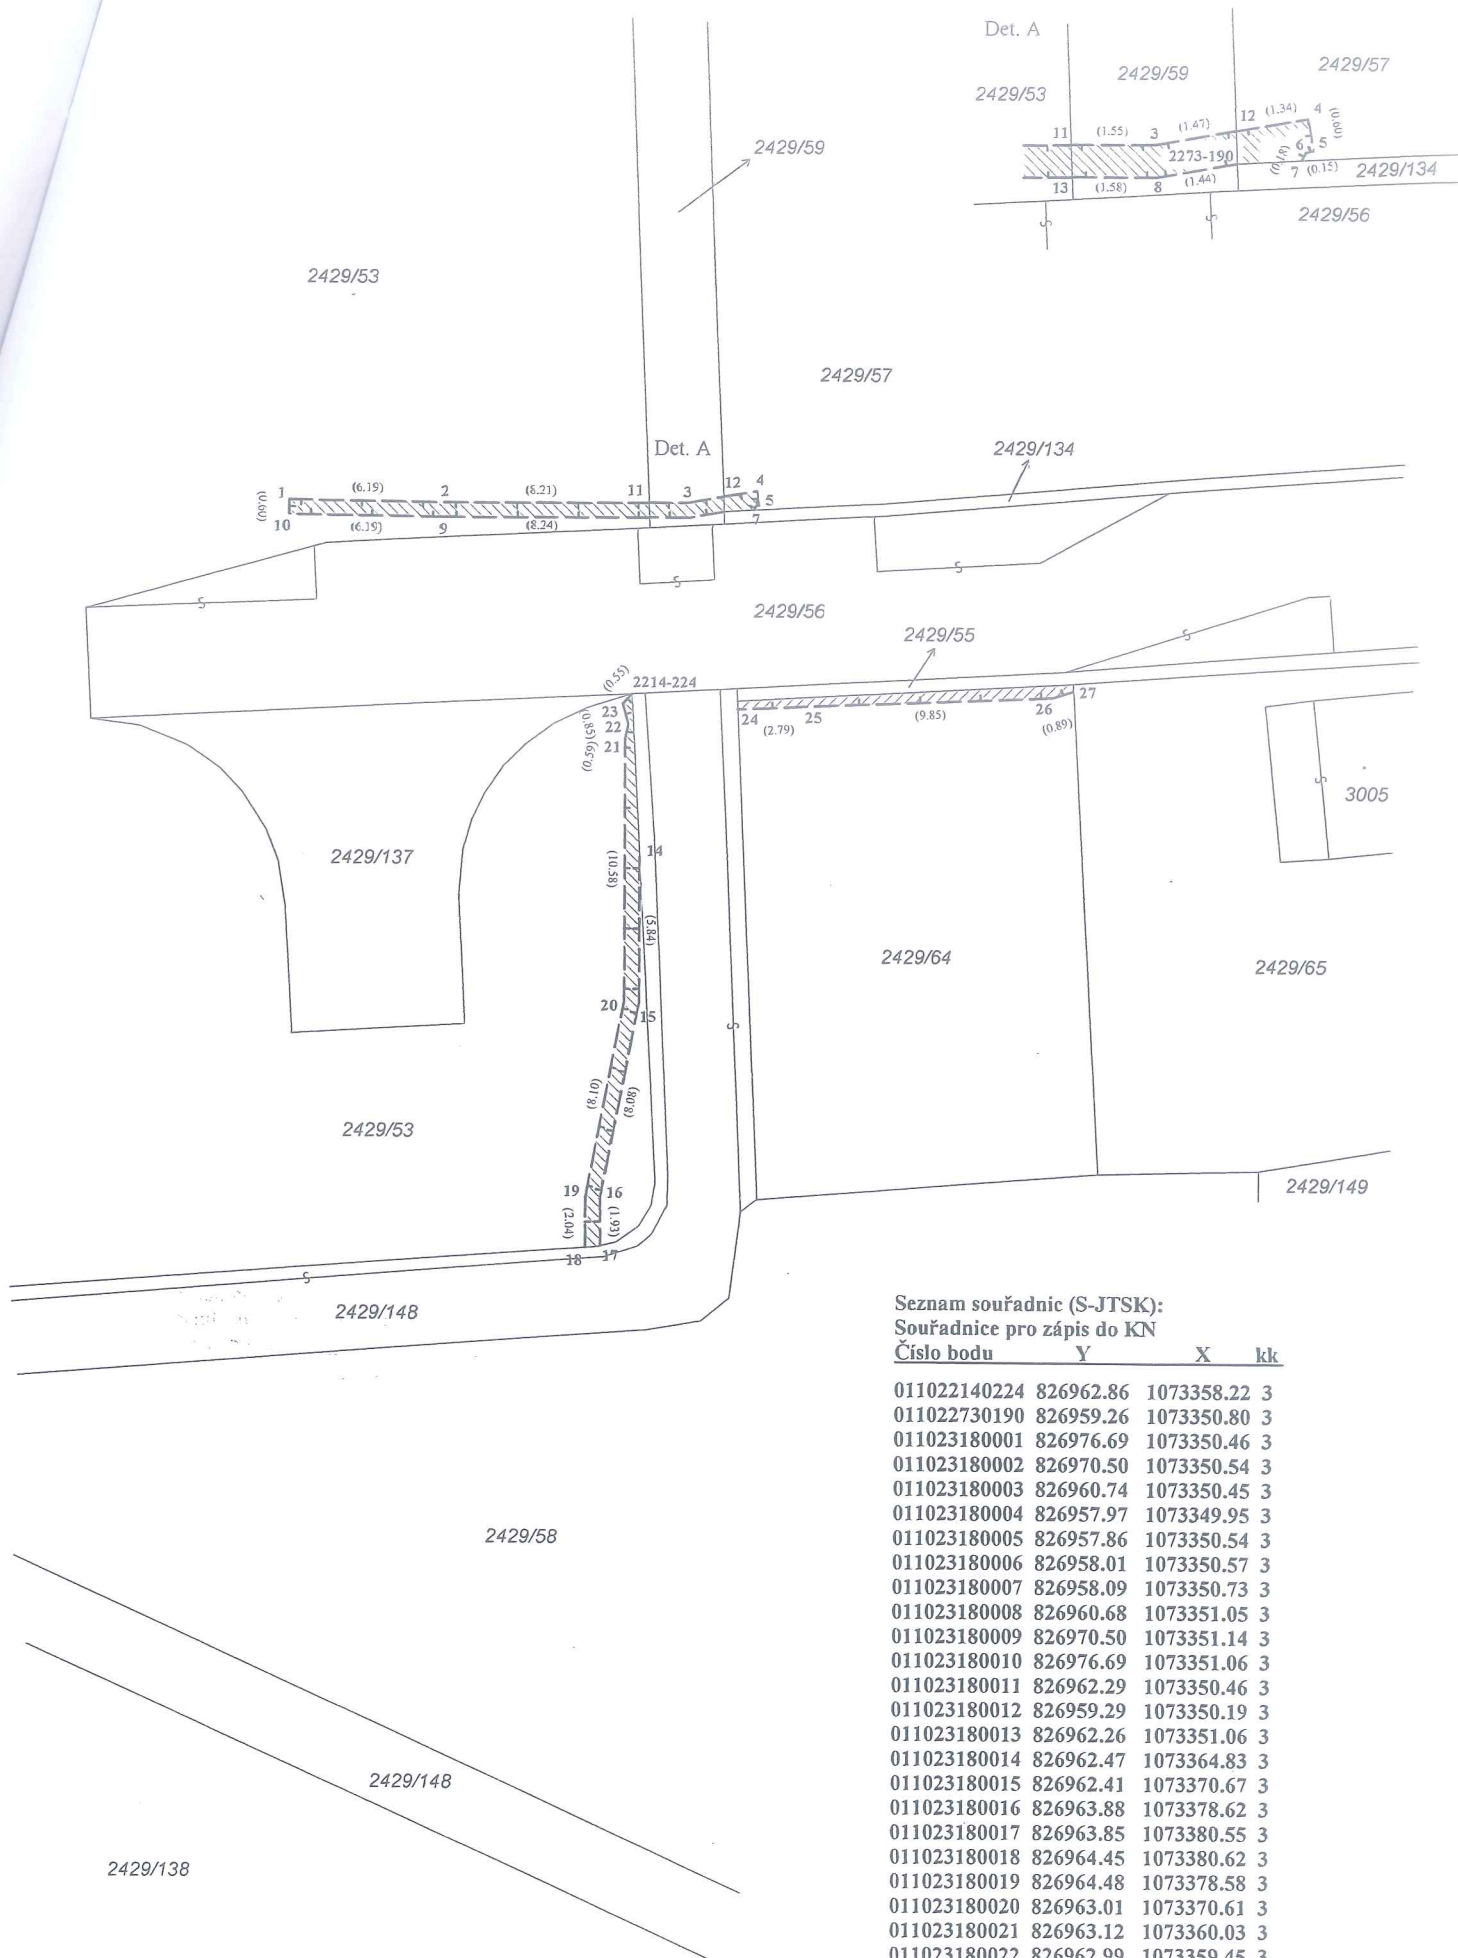

**Seznam souřadnic (S-JTSK):**

Souřadnice pro zápis do KN

Číslo bodu	Y	X	kk
011022140224	826962.86	1073358.22	3
011022730190	826959.26	1073350.80	3
011023180001	826976.69	1073350.46	3
011023180002	826970.50	1073350.54	3
011023180003	826960.74	1073350.45	3
011023180004	826957.97	1073349.95	3
011023180005	826957.86	1073350.54	3
011023180006	826958.01	1073350.57	3
011023180007	826958.09	1073350.73	3
011023180008	826960.68	1073351.05	3
011023180009	826970.50	1073351.14	3
011023180010	826976.69	1073351.06	3
011023180011	826962.29	1073350.46	3
011023180012	826959.29	1073350.19	3
011023180013	826962.26	1073351.06	3
011023180014	826962.47	1073364.83	3
011023180015	826962.41	1073370.67	3
011023180016	826963.88	1073378.62	3
011023180017	826963.85	1073380.55	3
011023180018	826964.45	1073380.62	3
011023180019	826964.48	1073378.58	3
011023180020	826963.01	1073370.61	3
011023180021	826963.12	1073360.03	3
011023180022	826962.99	1073359.45	3
011023180023	826963.23	1073358.63	3
011023180024	826958.60	1073358.82	3
011023180025	826955.81	1073358.69	3
011023180026	826945.97	1073358.27	3
011023180027	826945.12	1073358.01	3