


Pohled na jižní a východní fasádu domu Pobřežní 8
zahnutých do 1. etapy prací prováděných v r.2014

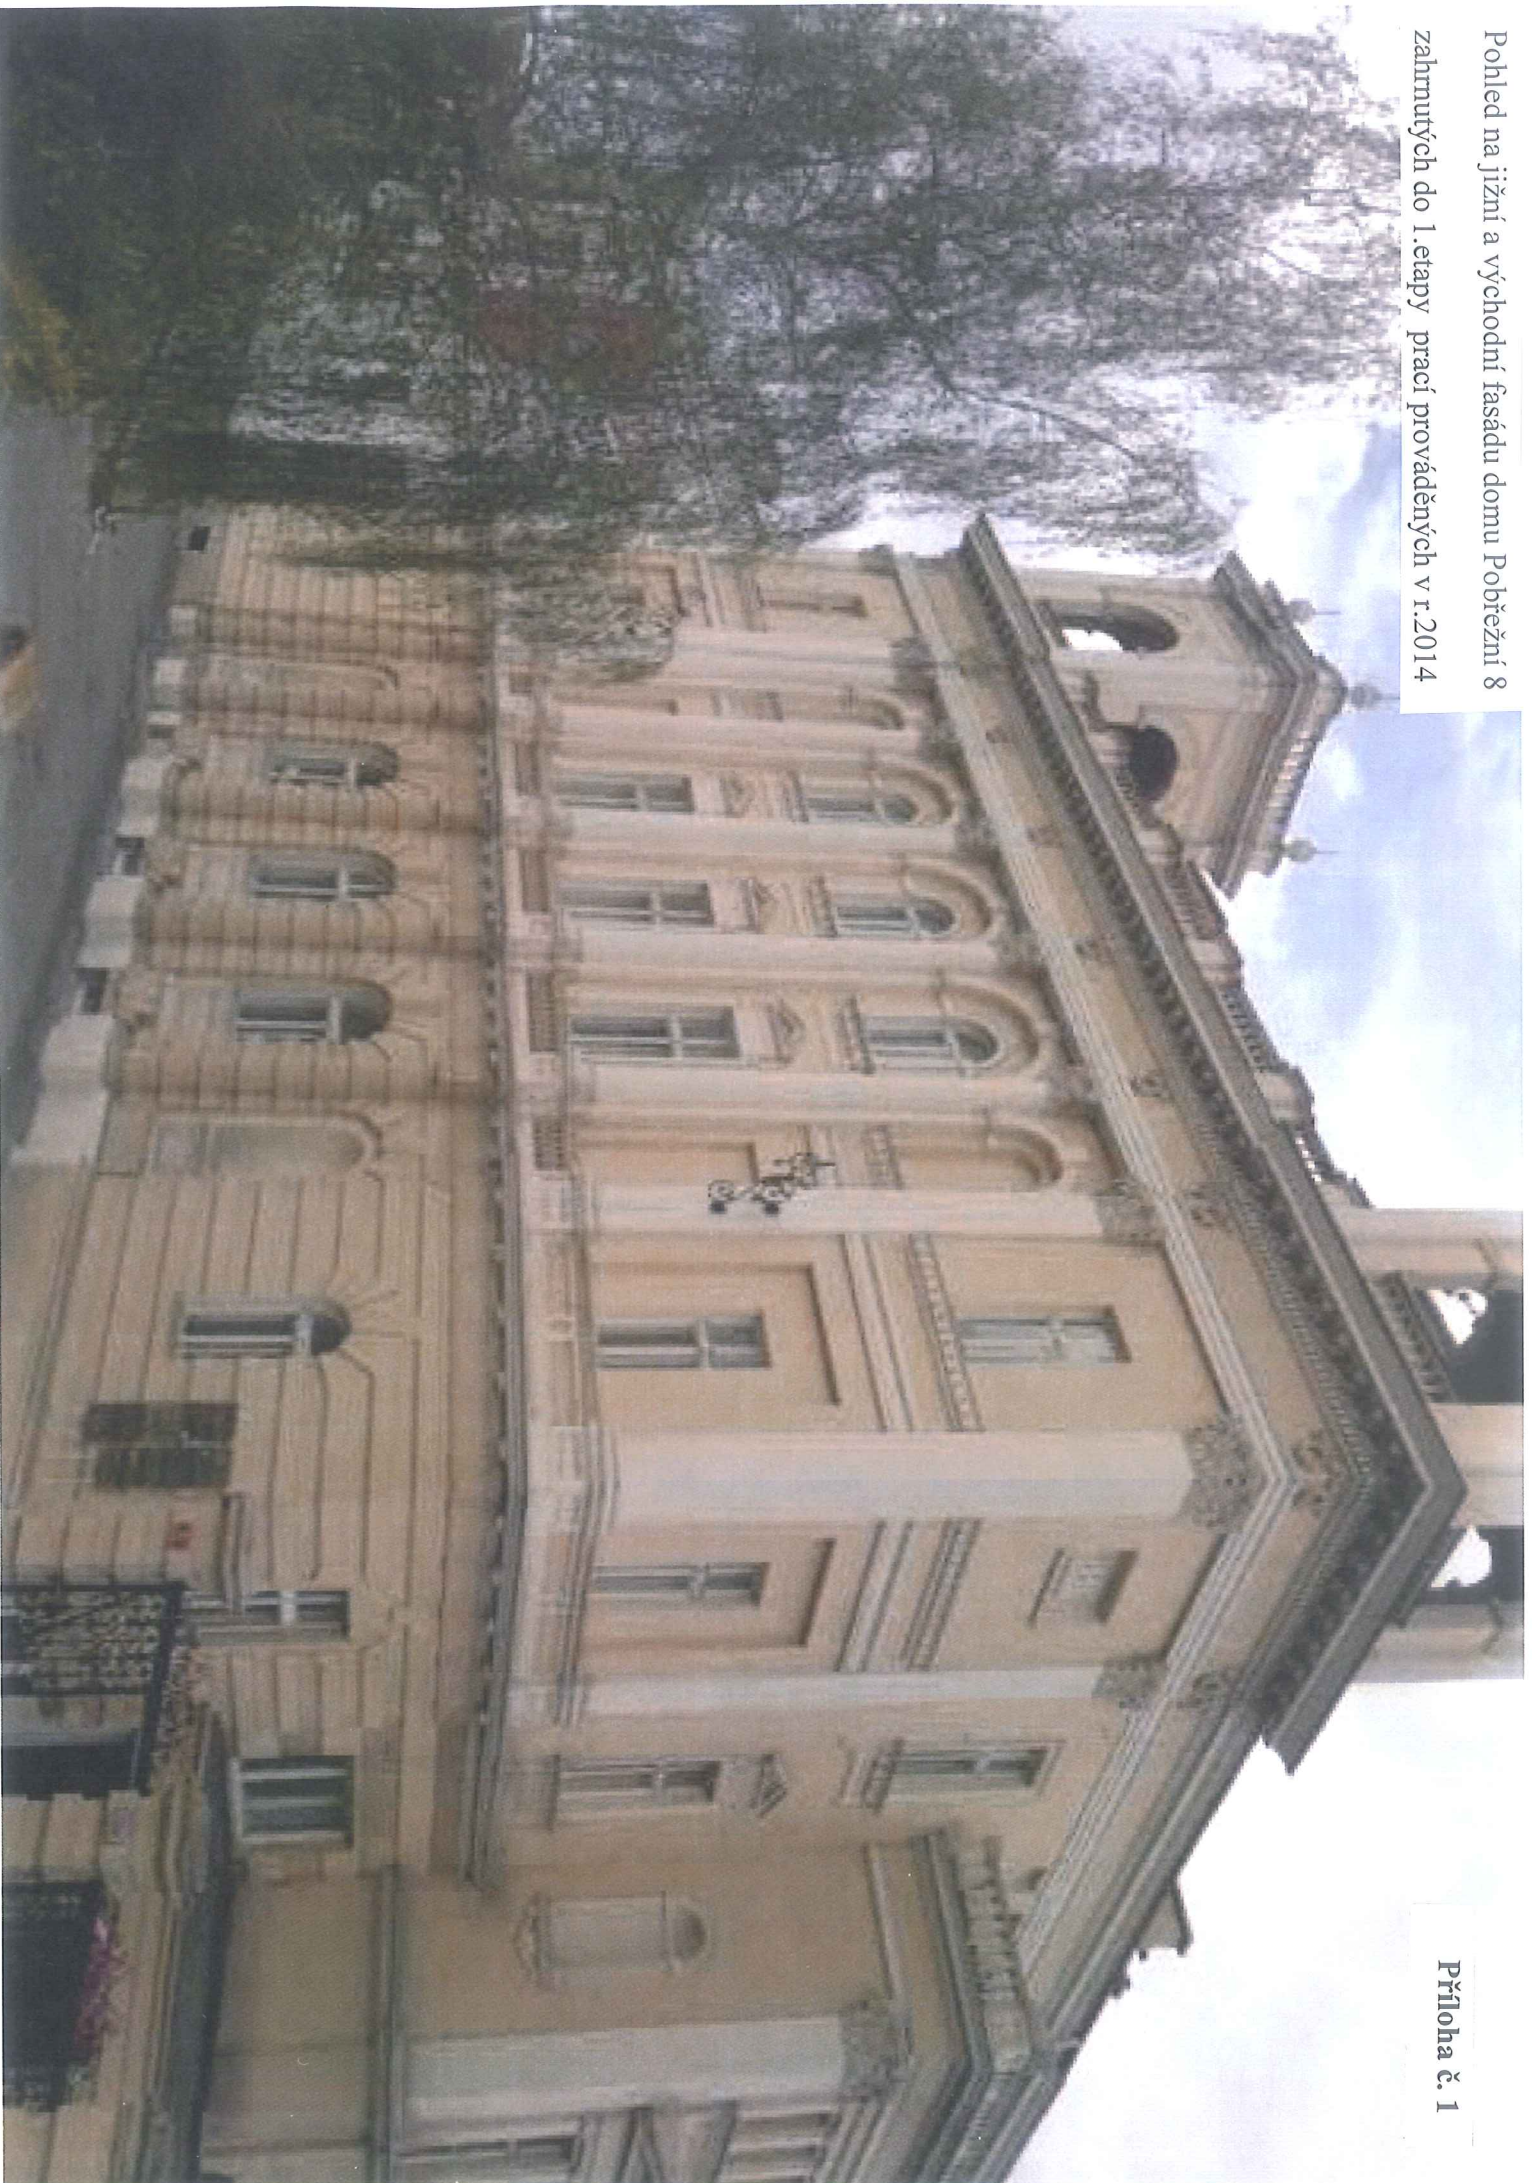

Příloha č. 1