



územní plán - pí. Radová
Na Drahačích

Do Zámostí

cesta

Zadní cesta

Střední cesta

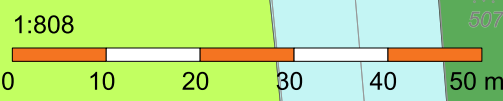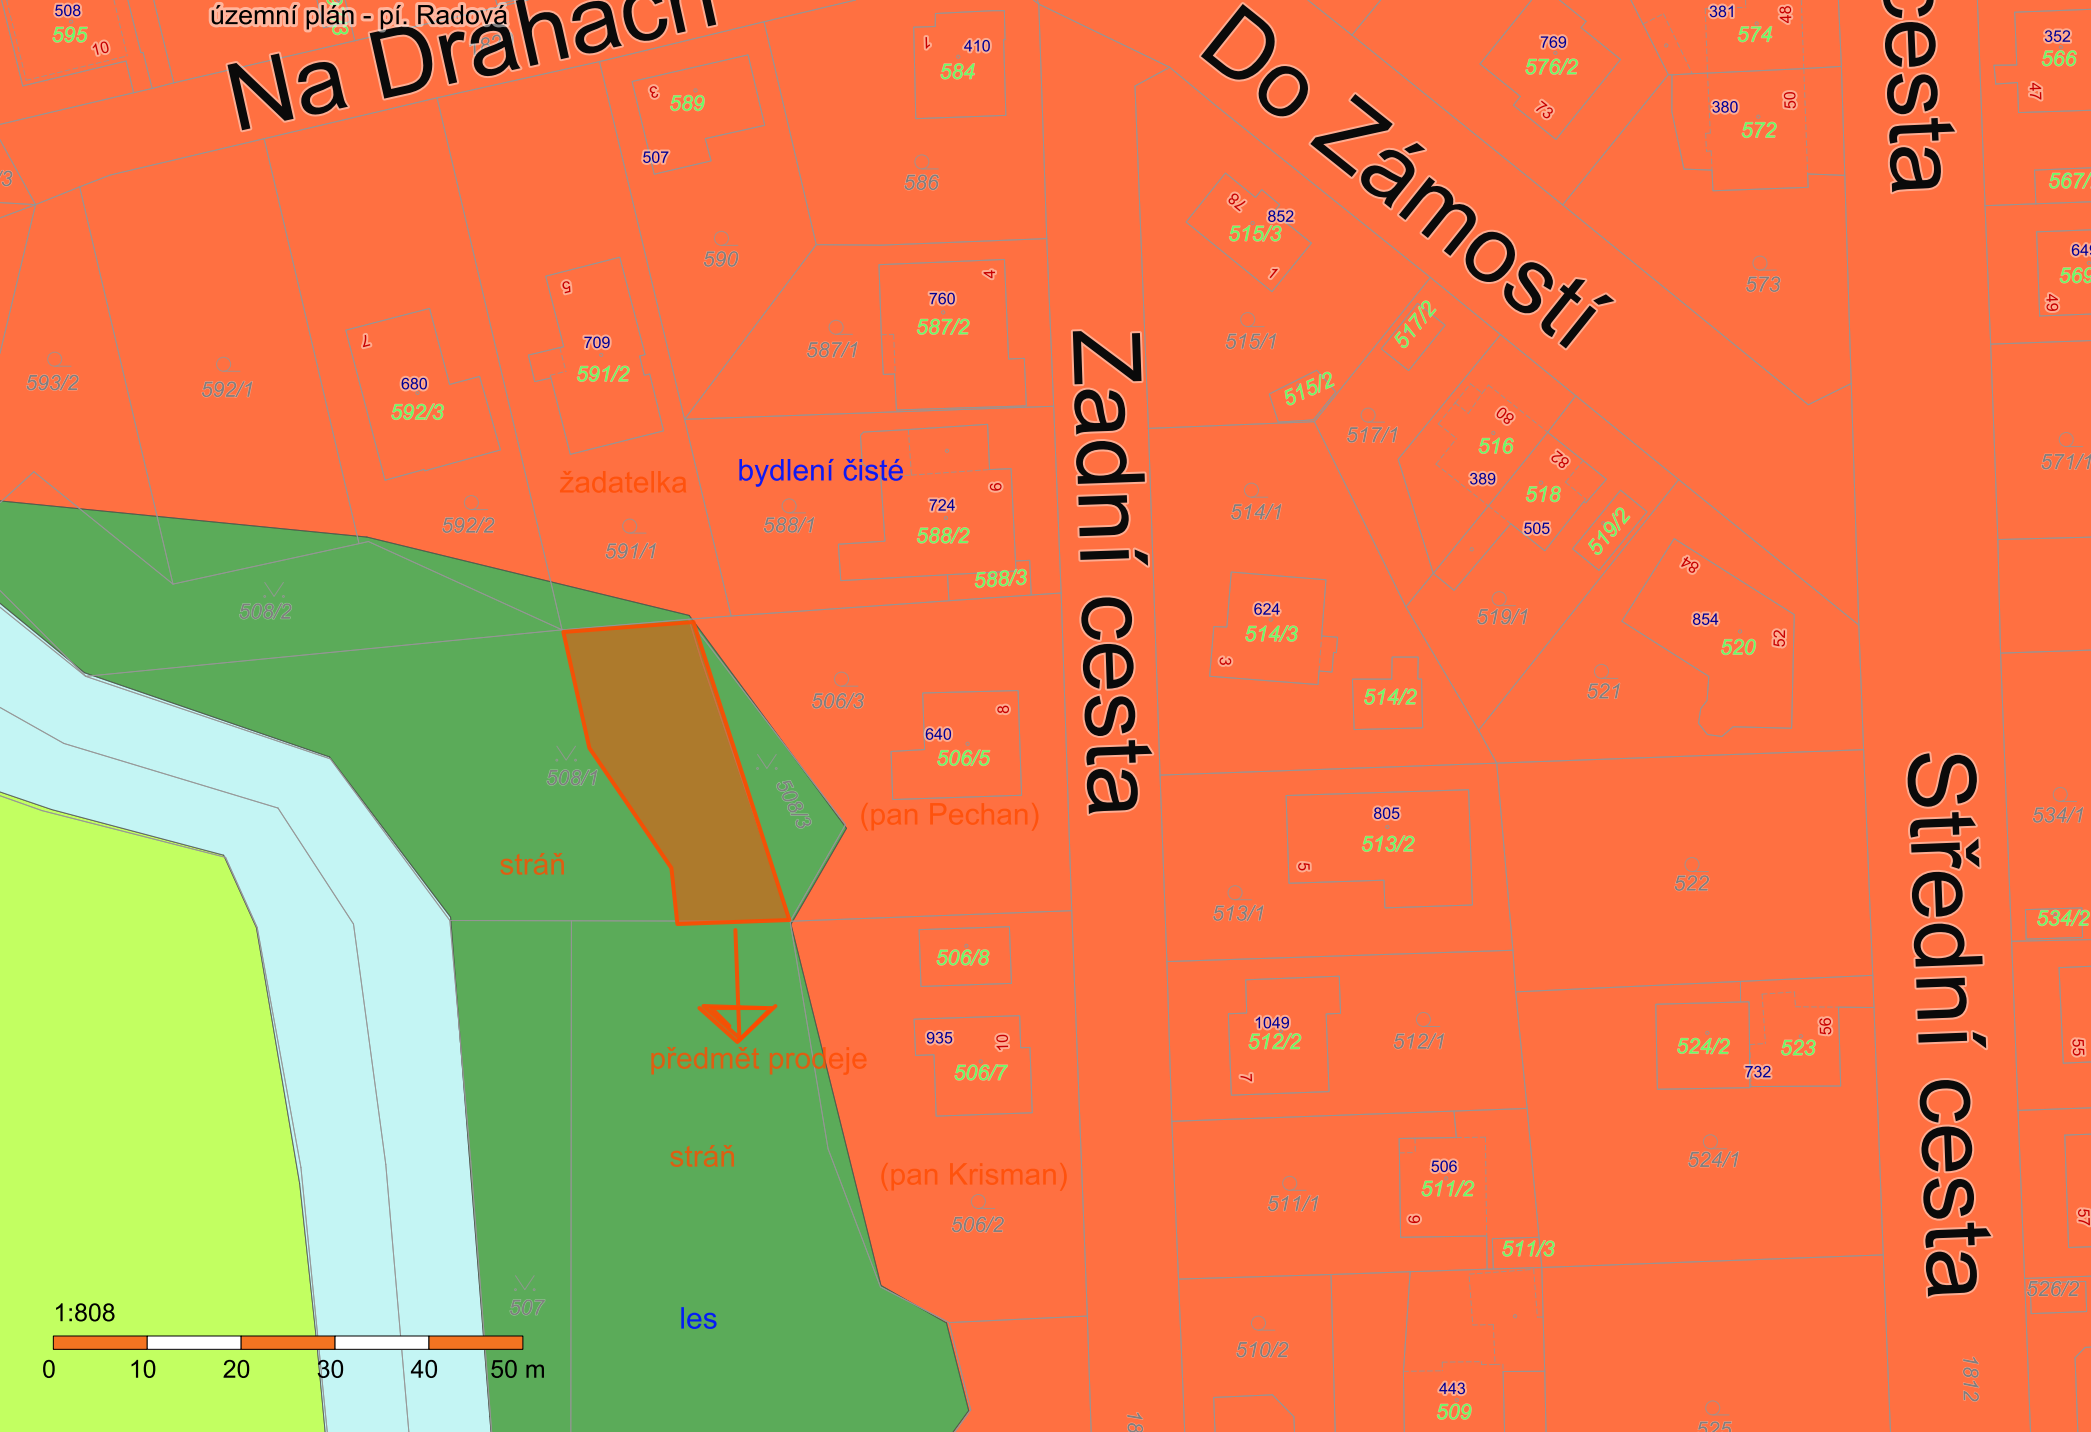

stráň

předmět prodeje

stráň

les

žadatelka

bydlení čisté

(pan Pechan)

(pan Krisman)