

VÝKAZ DOSAVADNÍHO A NOVEHO STAVU ÚDAJŮ KATASTRU NEMOVITOSTÍ

Dosavadní stav				NOVÝ STAV			
Označení pozemku parc. číslem	Výměra parcely m <sup>2</sup>	Druh pozemku Způsob využití	Označení pozemku parc. číslem	Výměra parcely m <sup>2</sup>	Druh pozemku Způsob využití	Typ stavby	Zás. určení
2925/1	176,94	55 lesní poz.	2925/1	176,65	53 lesní poz.		2
			2925/32	29,02	02 lesní poz.		2
	176,94	55		176,94	55		


  

Porovnání se stavem evidované pravých vztahů			
Díl přechází z pozemku označeného v katastru	Číslo listu vlastnický	Číslo listu vztahů	Označení dílu
176,65	53	176,65	53
29,02	02	29,02	02

Seznam souřadnic (S-JTSK)  
 Souřadnice úro. žánis 00, NN  
 -4 C. bodů \*\*\*\*\* Y \*\*\*\* K01 kv. - Pozemky 4.5



54/2014  
 Ověřuje se, že tato kopie souhlasí s geometrickým plánem

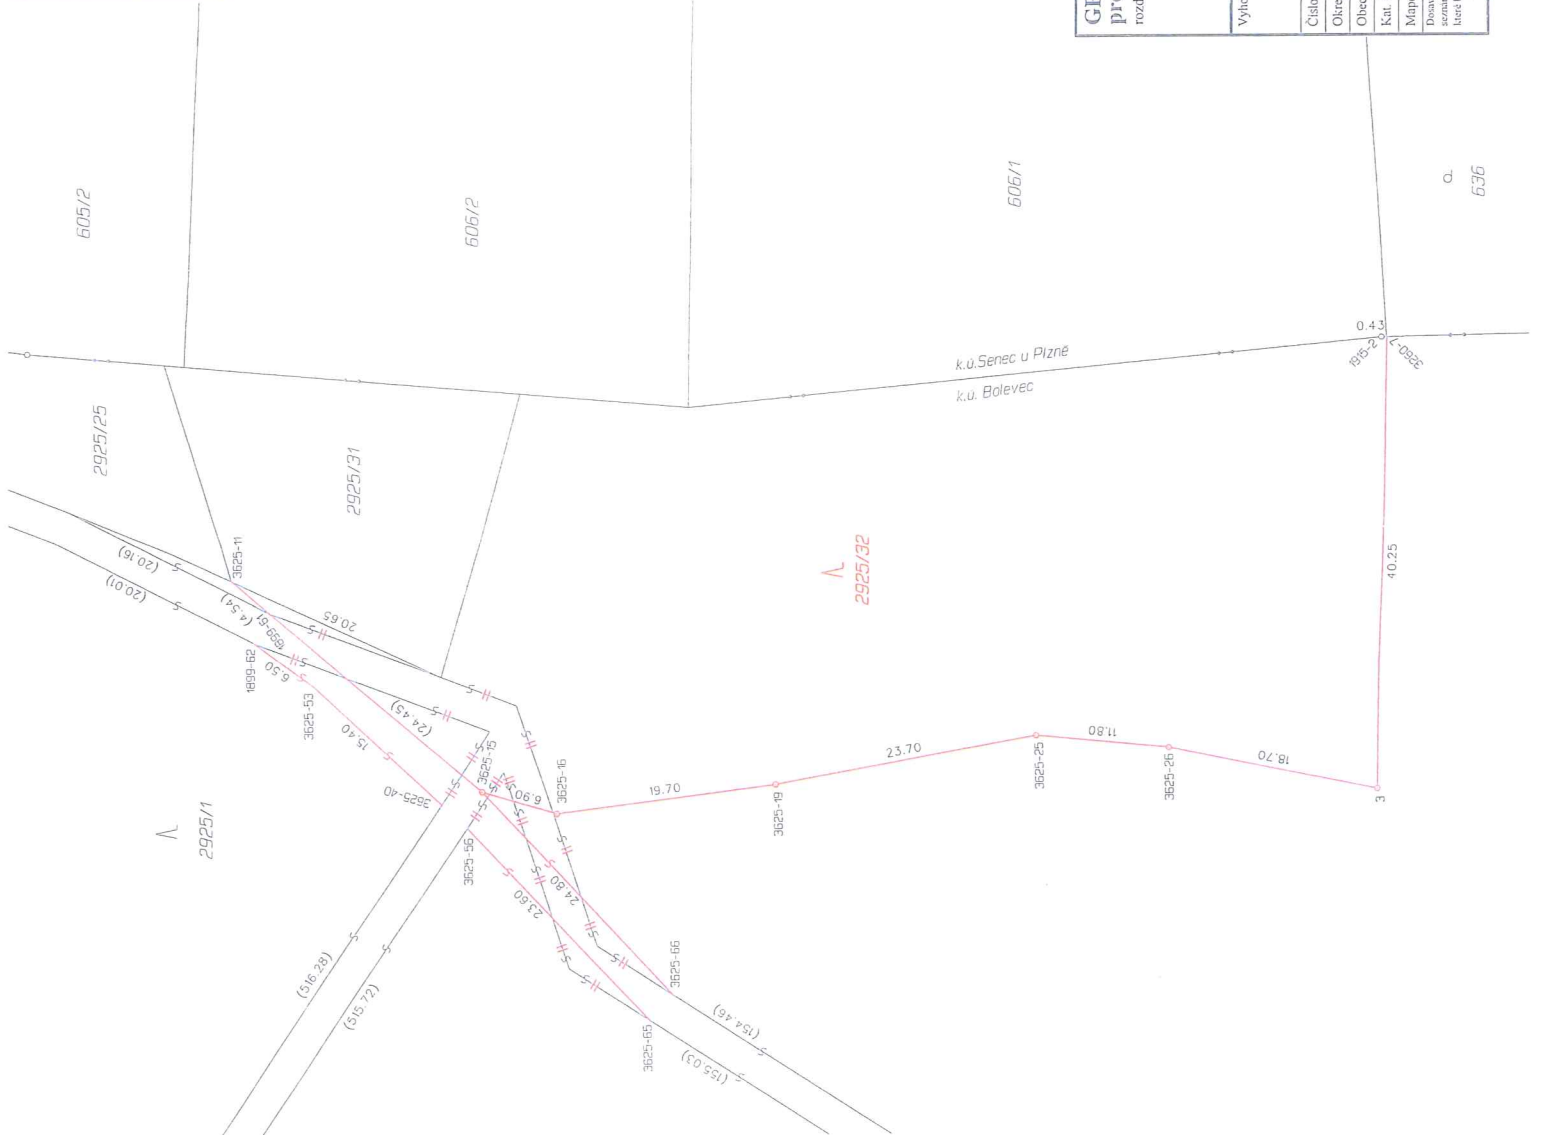

GEOMETRICKÝ PLÁN pro rozdělení pozemku		Geometrický plán ověřit účelně opravený zemeněrický územný:		Stojopis ověřit účelně opravený zemeněrický územný:	
Jméno, příjmení	Ing. Martin Novák	Jméno, příjmení		Jméno, příjmení	
Číslo poločky seznamu úředně opravených zemeněrických území	2464/2009	Číslo poločky seznamu úředně opravených zemeněrických území		Číslo poločky seznamu úředně opravených zemeněrických území	
Dne	13. května 2014	Číslo	54/2014	Dne	
Nakládáním a přímou odprávním předpisem		Nakládáním a přímou odprávním předpisem		Tento stopopis odpovídá geometrickému plánu v elektronické podobě vloženému v dokumentu katalistického úřadu.	
Vyhотовitel: SVSmp Klatovská 10,12 Pízeň 301 00		Katastrální úřad souhlasí s obklopním parcel.		Ověření stejnopisu geometrického plánu v listinné podobě:	
Číslo plánu: 3746-36/2014					
Okres: Pízeň-město					
Obec: Pízeň					
Kat. území: Bolevec					
Mapový list: DKM					
Dosavadním vlastnickým pozemkem byla poskytnuta možná seznámit se v terénu s problémem navrhovaných nových hranic, které byly ověřeny předpisem v zjednotěném výz. poznamkách v seznamu souřadnic					



13. 5. 2014  
 Pízeň 446/144