

VÝKAZ DOSAVADNÍHO A NOVÉHO STAVU ÚDAJŮ KATASTRU NEMOVITOSTÍ


Dosavadní stav			Nový stav											
Označení pozemku parc. číslem	Výměra parcely		Označení pozemku parc. číslem	Výměra parcely		Druh pozemku	Typ stavby	Způsob určení výměr	Porovnání se stavem evidence právních vztahů					
	ha	m ²		Způsob využití	Způsob využití				Díl přechází z pozemku označeného v katastru nemovitostí	dřívejší poz. evidenci	Číslo listu vlastnictví	Výměra dílu		Označení dílu
786/1									786/1		202			

Oprávněný: dle smlouvy

Druh věcného břemene: dle smlouvy

Seznam souřadnic (S-JTSK)
 Číslo bodu Souřadnice pro zápis do KN
 Y X Kód kv.
 k.ú. Červený Hrádek u Plzně (621081)

219-130	816918.58	1069802.76	3
1	816919.29	1069804.08	3
2	816918.32	1069802.19	3
3	816917.05	1069802.37	3
4	816917.01	1069804.39	3
5	816904.75	1069802.25	3
7	816905.82	1069800.41	3
13	816902.85	1069795.14	3
14	816901.56	1069796.20	3

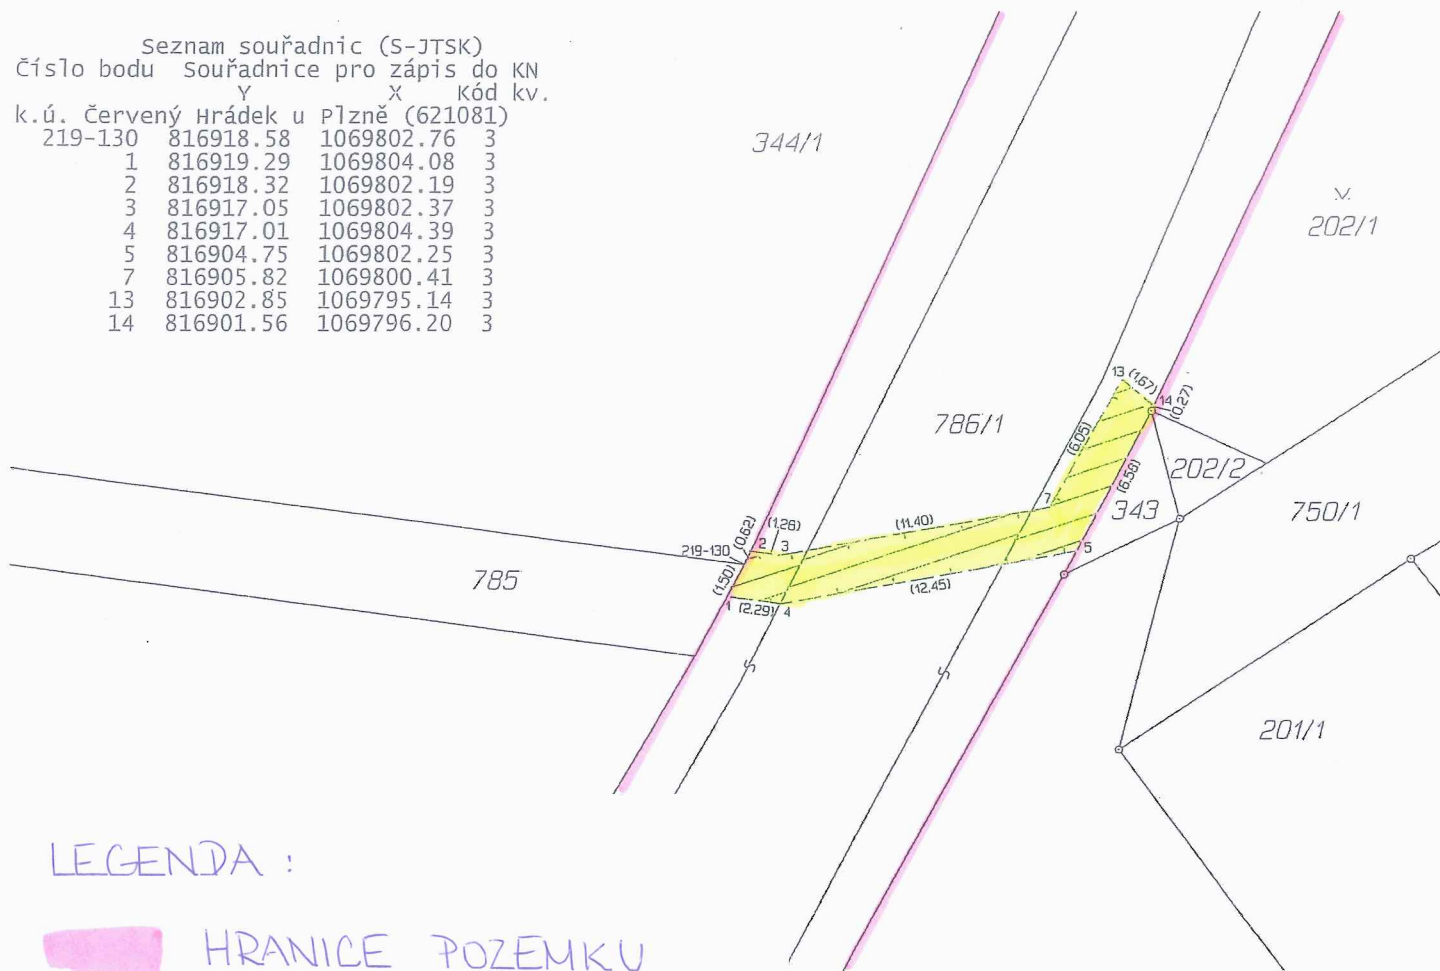

LEGENDA :

- HRANICE POZEMKU
- SLUŽEBNOST

GEOMETRICKÝ PLÁN pro vymezení rozsahu věcného břemene k části pozemku	Geometrický plán ověřil úředně oprávněný zeměměřický inženýr:	Stejnopis ověřil úředně oprávněný zeměměřický inženýr:
	Jméno, příjmení: ing. Jiří Foršt	Jméno, příjmení:
	Číslo položky seznamu úředně oprávněných zeměměřických inženýrů: 1457/1995	Číslo položky seznamu úředně oprávněných zeměměřických inženýrů:
	Dne: 13. února 2014 Číslo: 19/2014	Dne: Číslo:
Náležitosti a přesnosti odpovídá právním předpisům.	Tento stejnopis odpovídá geometrickému plánu v elektronické podobě uloženému v dokumentaci katastrálního úřadu.	
Vyhotovitel: SVSMP Klatovská 10 301 00 Plzeň	Katastrální úřad souhlasí s ořizováním parcel.	
Číslo plánu: 853-12/2014		
Okres: Plzeň-město		
Obec: Plzeň		
Kat. území: Červený Hrádek u Plzně		
Mapový list: DKM	Ověření stejnopisu geometrického plánu v listinné podobě.	
Dosavadním vlastníkům pozemků byla poskytnuta možnost seznámit se v terénu s průběhem navrhovaných nových hranic, které byly označeny předepsaným způsobem.		