


dopravní obslužnost 1:1000


**LEGENDA**

- budovy
- parking
- dopravní komunikace
- vjezd zásobování
- směr dopravy
- zásobování OC
- parking rezerva
- vjezd parking
- hlavní vstup do budovy

BILANCE PLOCH					
číslo položky	obsah položky		plocha (m <sup>2</sup> )	podíl z celkové plochy řešeného území (%)	podíl z celkové podlažní plochy (%)
1	rozsah řešeného území		116000	100	x
2	plocha zastavěná objekty	stávající / zachovávané objekty	11233	9,7	x
		nově navržené objekty	19207	16,6	x
3	plocha veřejných prostranství	kommunikace, chodníky, náměstí apod.	80250	69,2	x
		parkové upravené plochy	5310	4,6	x
4	celková podlažní plocha nově navržených objektů		172697	x	100
	specifikace ploch dle způsobu využití	<span style="display: inline-block; width: 15px; height: 15px; background-color: #0000ff; border: 1px solid black; margin-right: 5px;"></span> bydlení	42464	x	24,6
		<span style="display: inline-block; width: 15px; height: 15px; background-color: #00ffff; border: 1px solid black; margin-right: 5px;"></span> administrativní	40323	x	23,3
		<span style="display: inline-block; width: 15px; height: 15px; background-color: #ff00ff; border: 1px solid black; margin-right: 5px;"></span> obchod, služby	58302	x	33,8
		<span style="display: inline-block; width: 15px; height: 15px; background-color: #ff0000; border: 1px solid black; margin-right: 5px;"></span> kultura	9982	x	5,4
		<span style="display: inline-block; width: 15px; height: 15px; background-color: #cccccc; border: 1px solid black; margin-right: 5px;"></span> podzemní parkování, technické prostory	22226	x	12,9

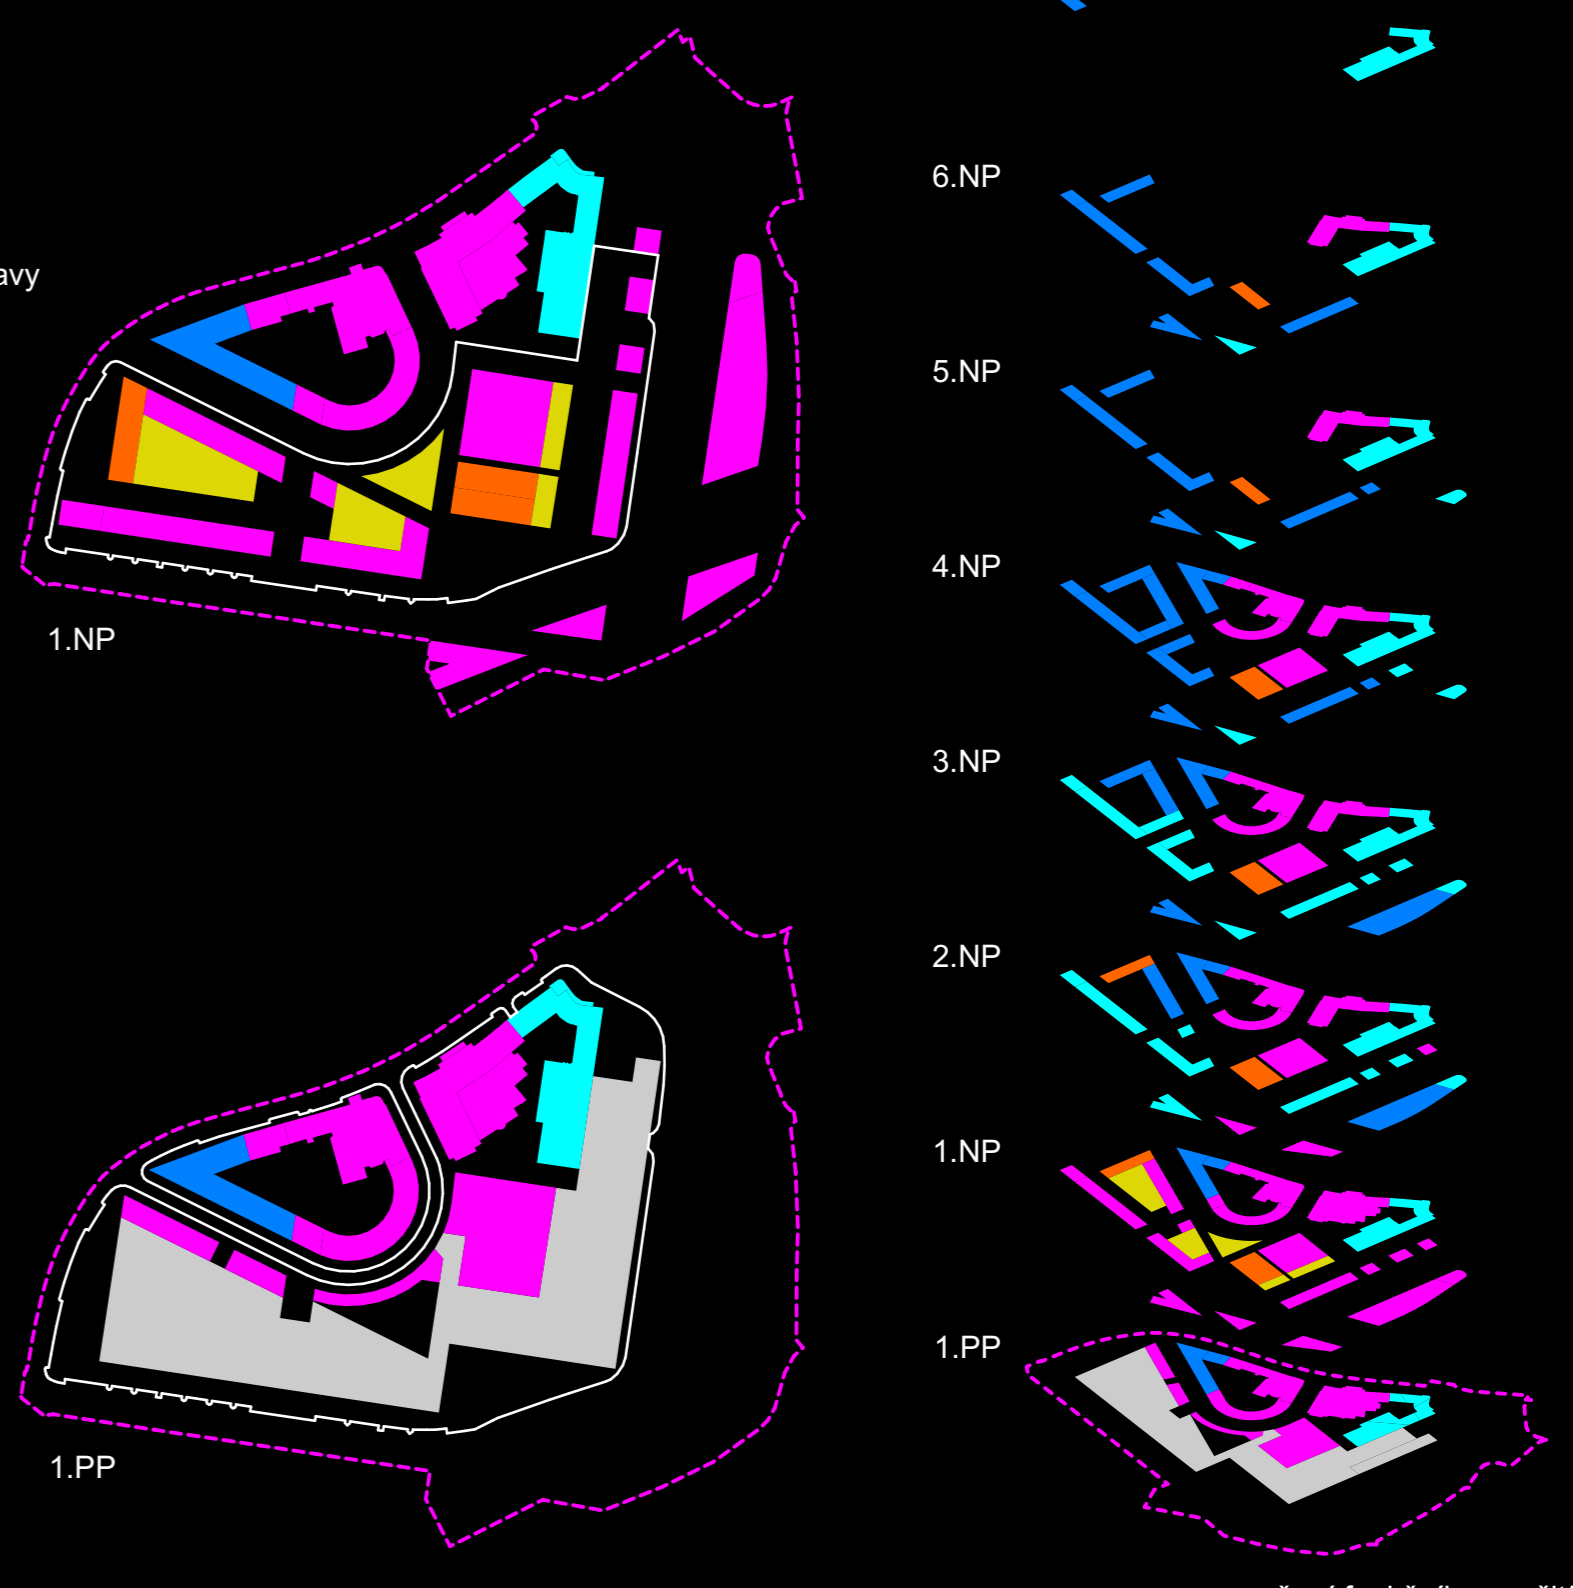

rozvržení funkčního využití

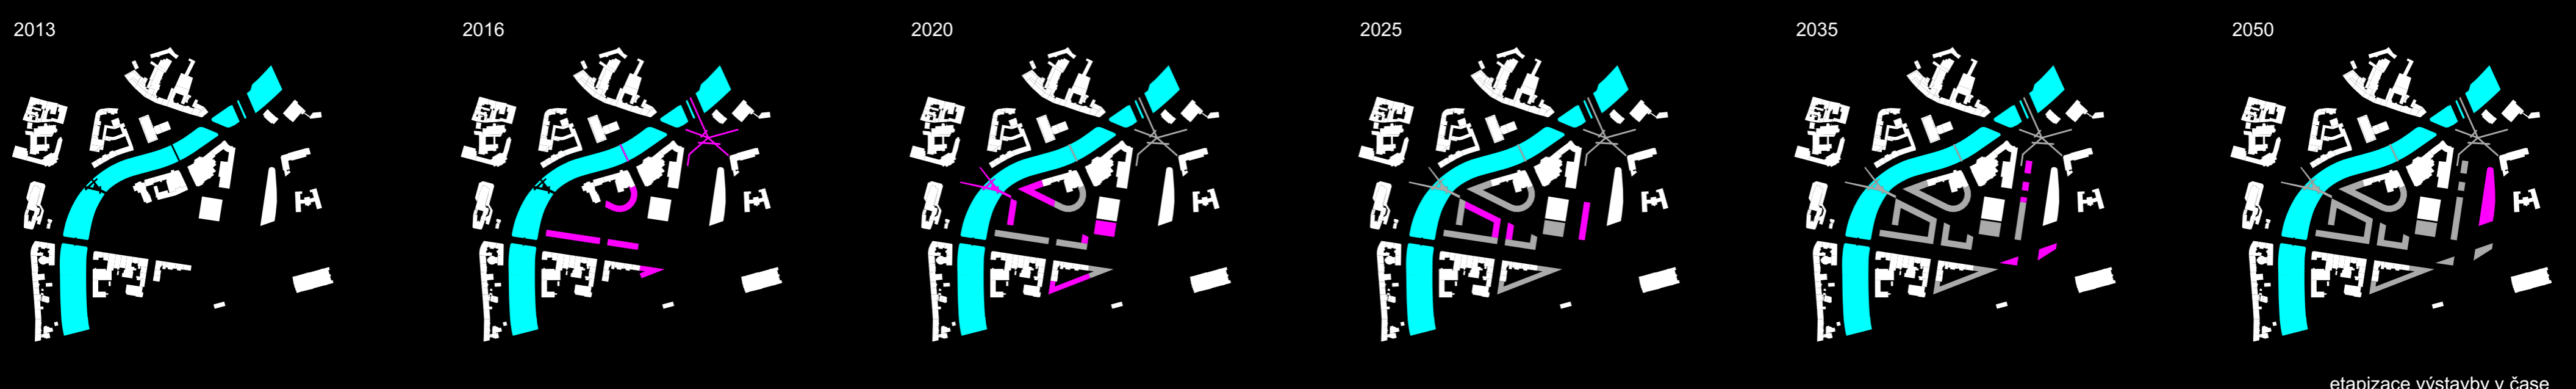

etapizace výstavby v čase