


předmět prodeje

plochy urbanistické zeleně - zahrádky

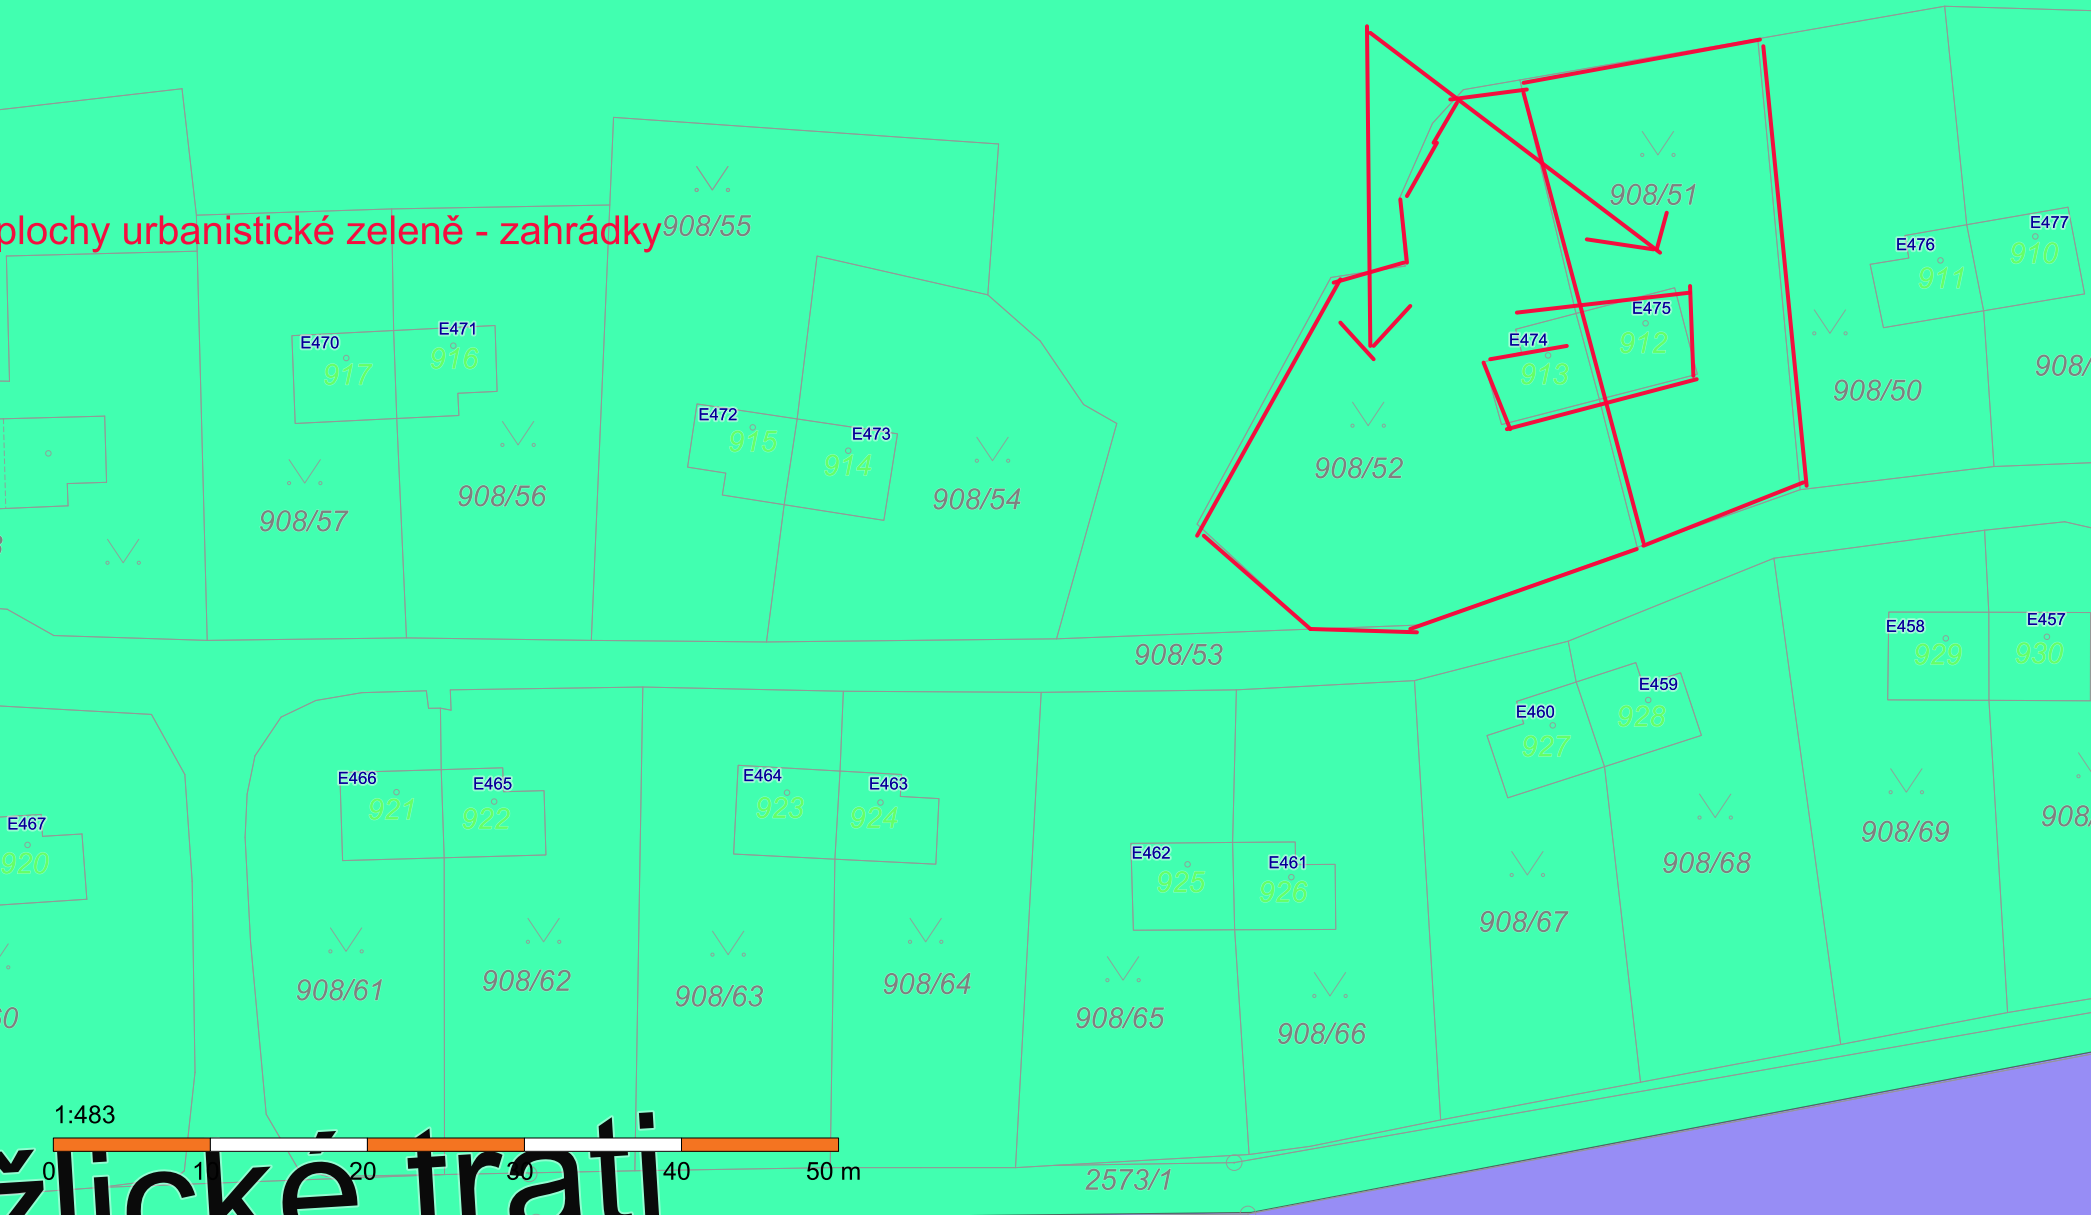

1:483

0 10 20 30 40 50 m

žlické trati

2573/1