

8455/1

části poz. parc.č. 8455/1  
získa ZČU Pízeň

části poz. parc.č. 8455/31  
získa město Pízeň

8455/31

části poz. parc.č. 8455/30  
získa ZČU Pízeň

8455/1

8455/30

10471/1


10476/1


10477/2

8454/51 8454/63

8454/82

1:1 000

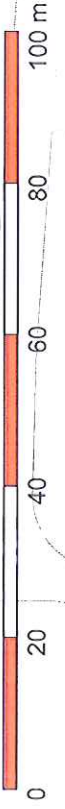


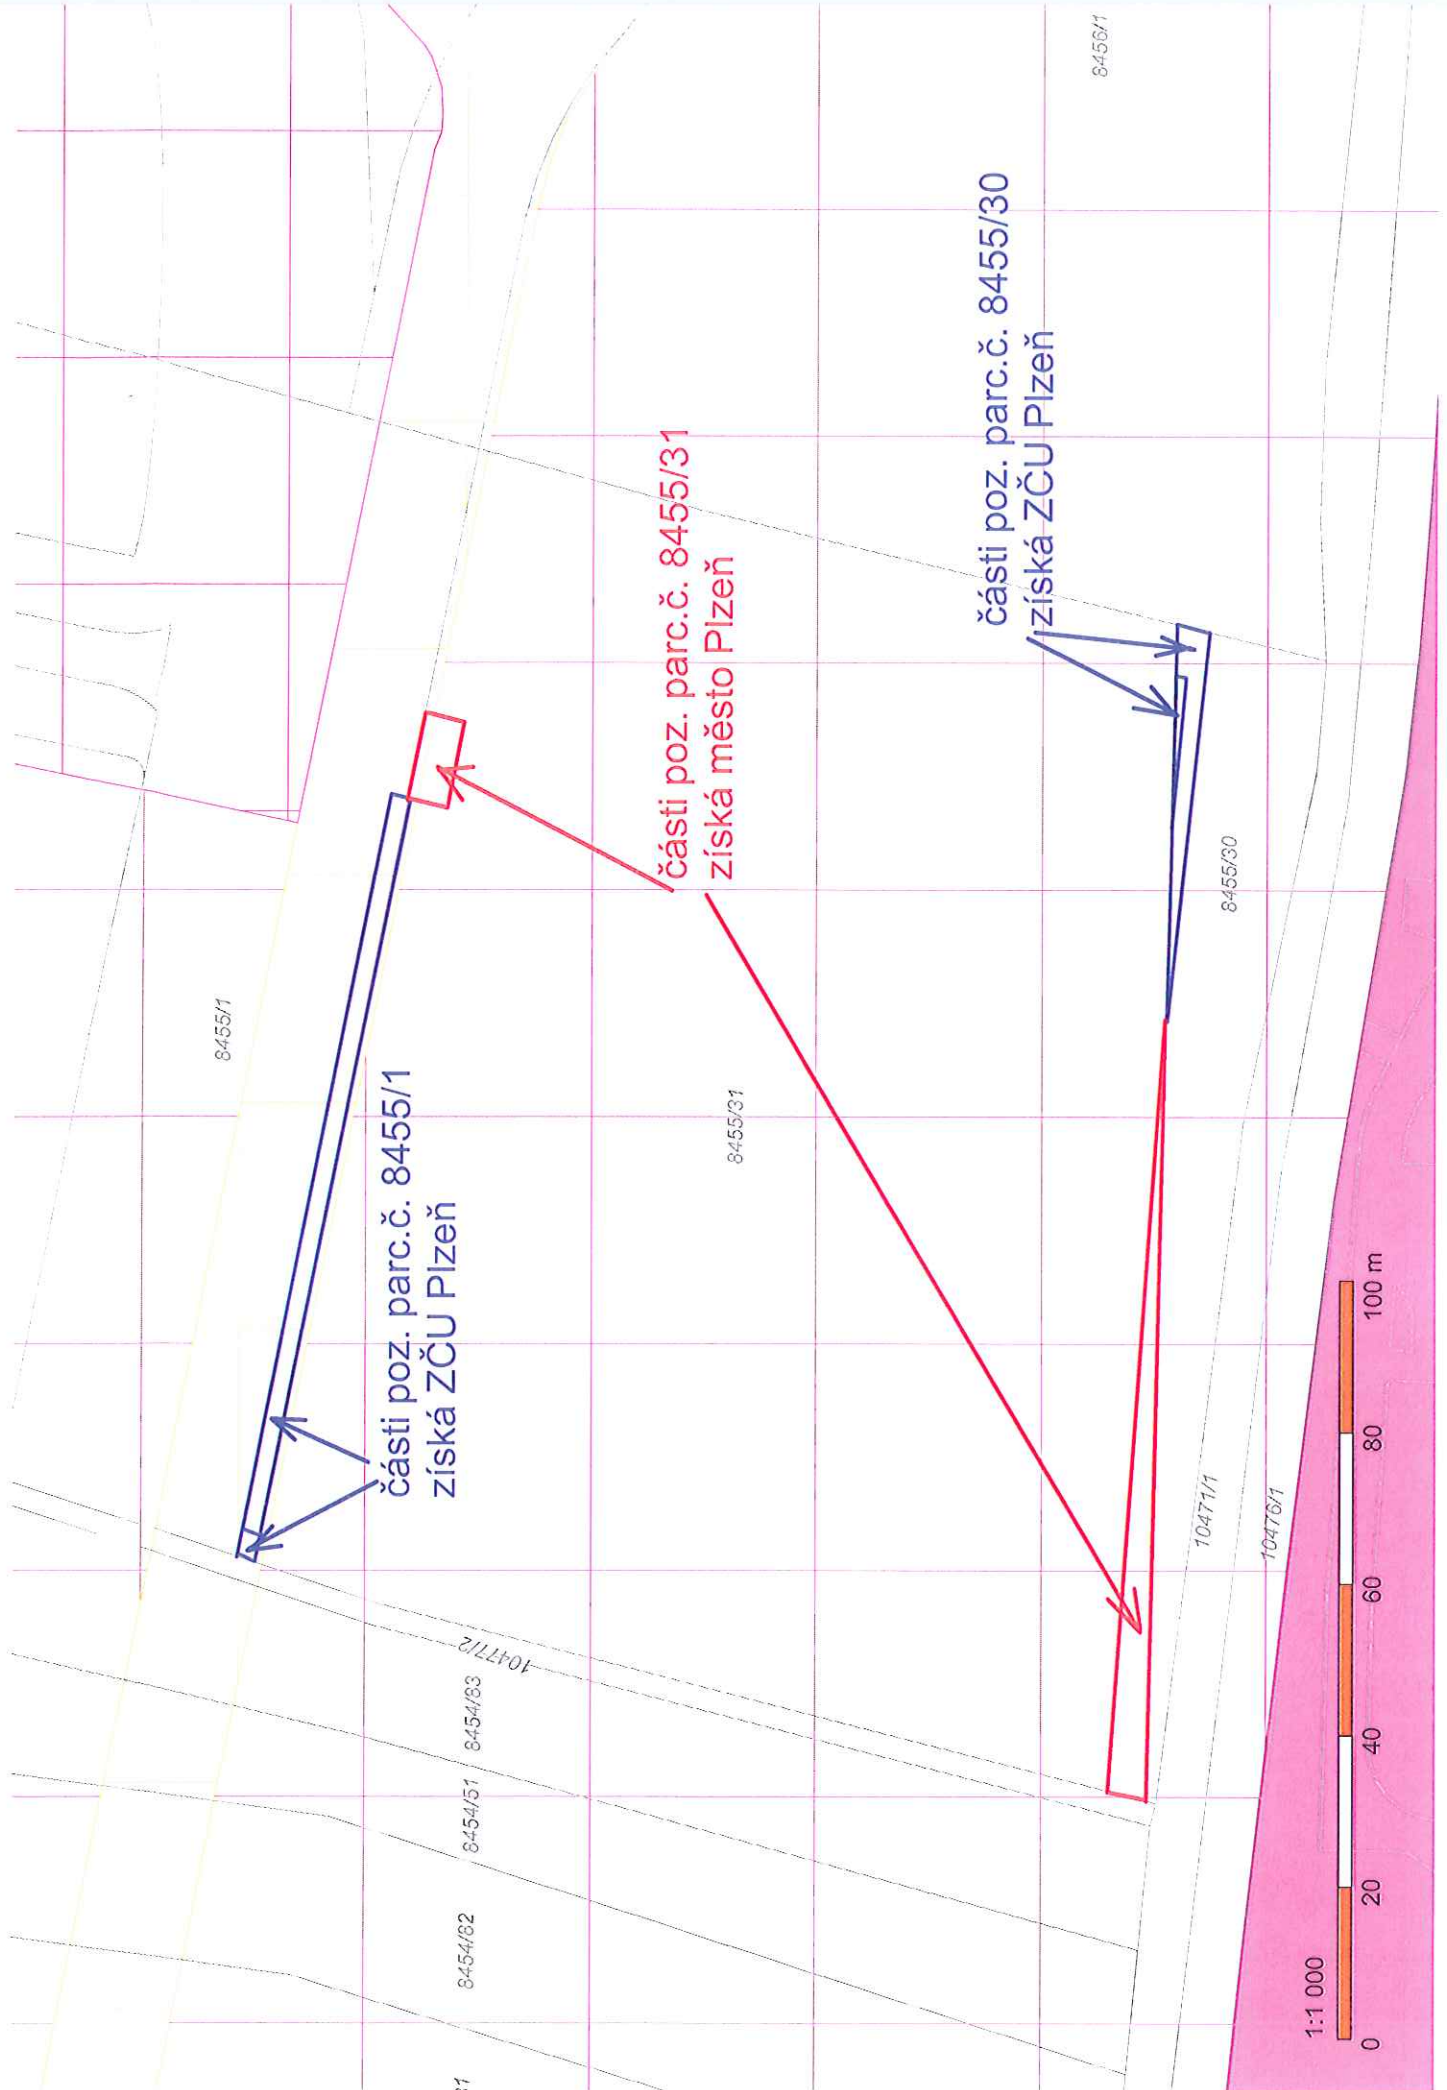

1:1 000





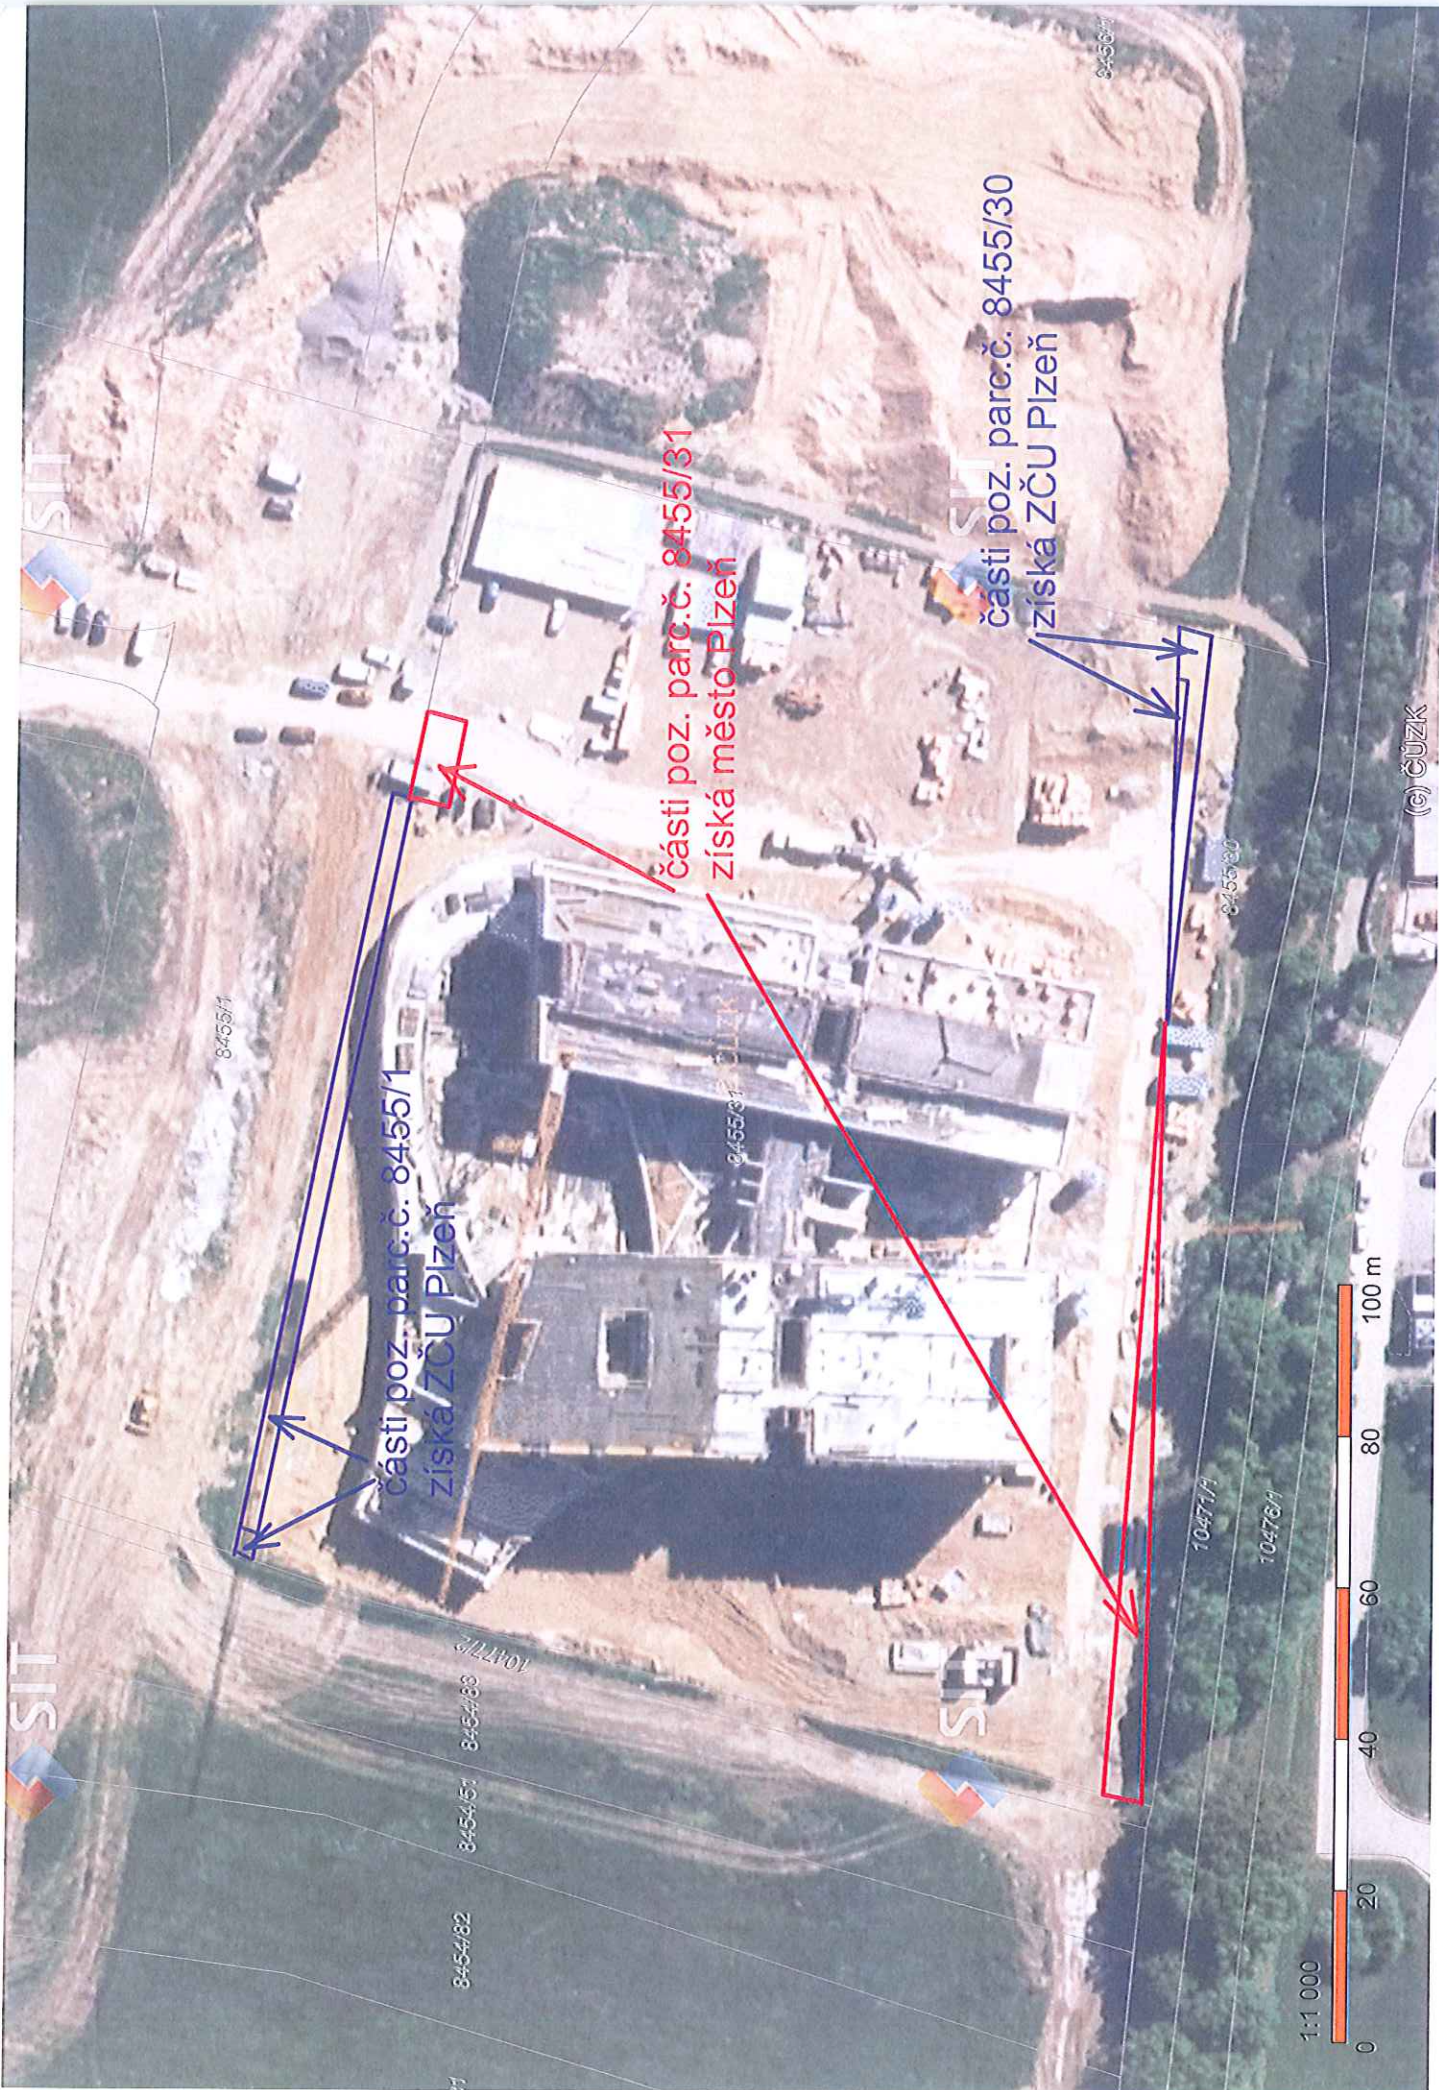

8455/1

části poz. parc.č. 8455/1  
získá ZČU Pízeň

části poz. parc.č. 8455/31  
získá město Pízeň

části poz. parc.č. 8455/30  
získá ZČU Pízeň

8454/82 8454/51 8454/83

10471/1

10476/1

8455/30

8456/1

1:1 000



(c) ČÚZK



