


oprava chodníku v ul. Manětínská 6-8

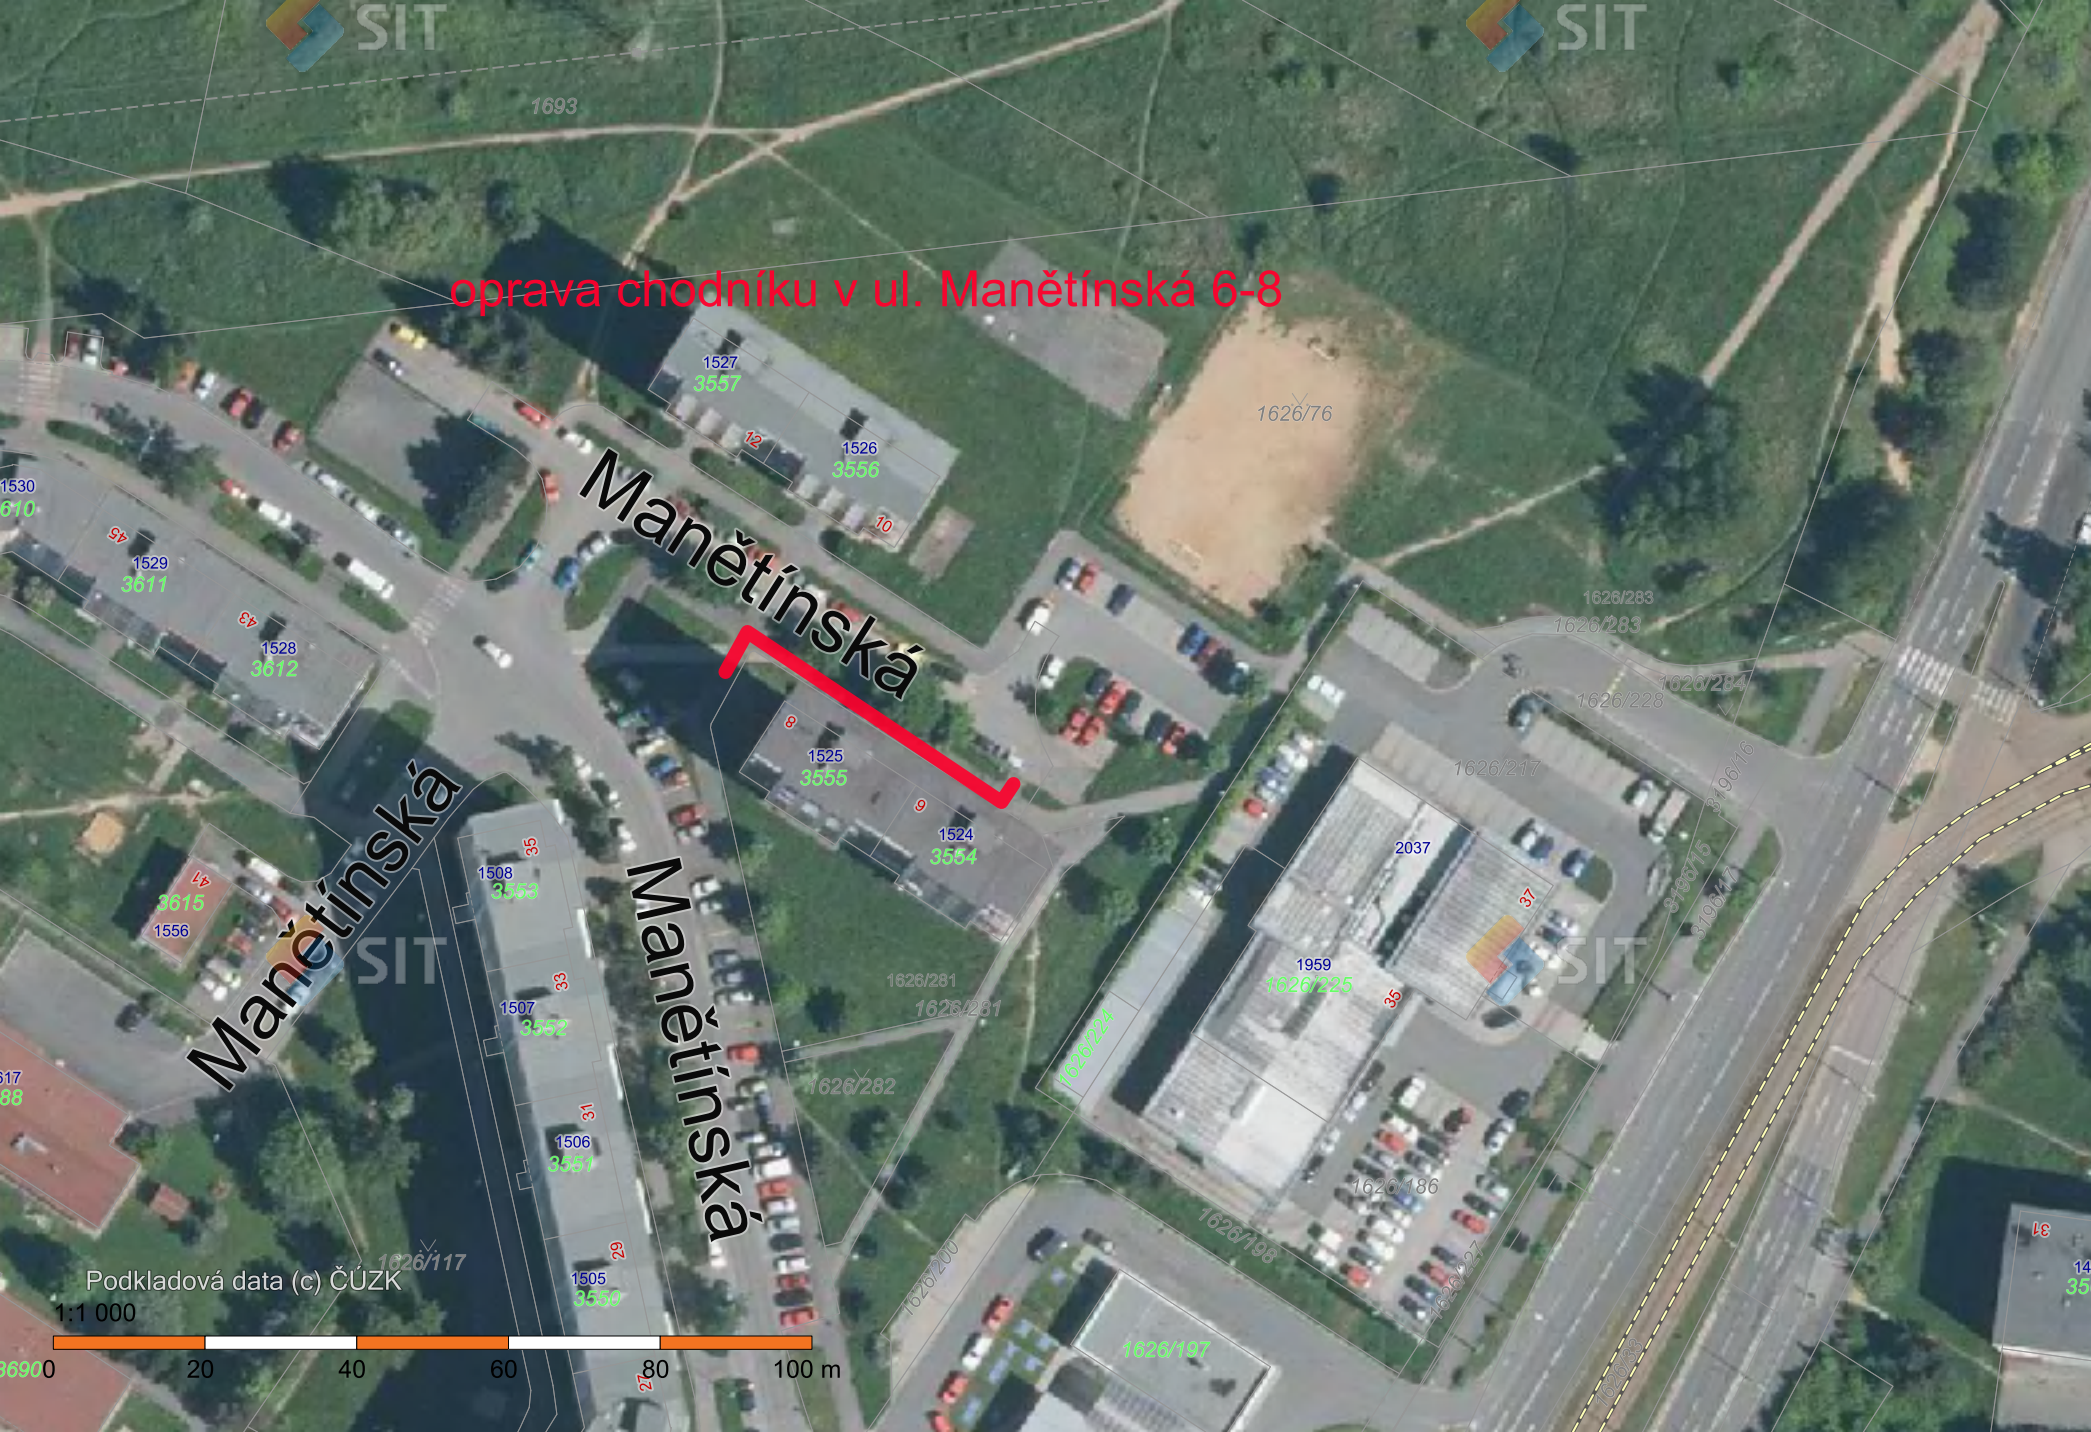

Manětínská

Manětínská

Manětínská

Podkladová data (c) ČÚZK

1:1 000

