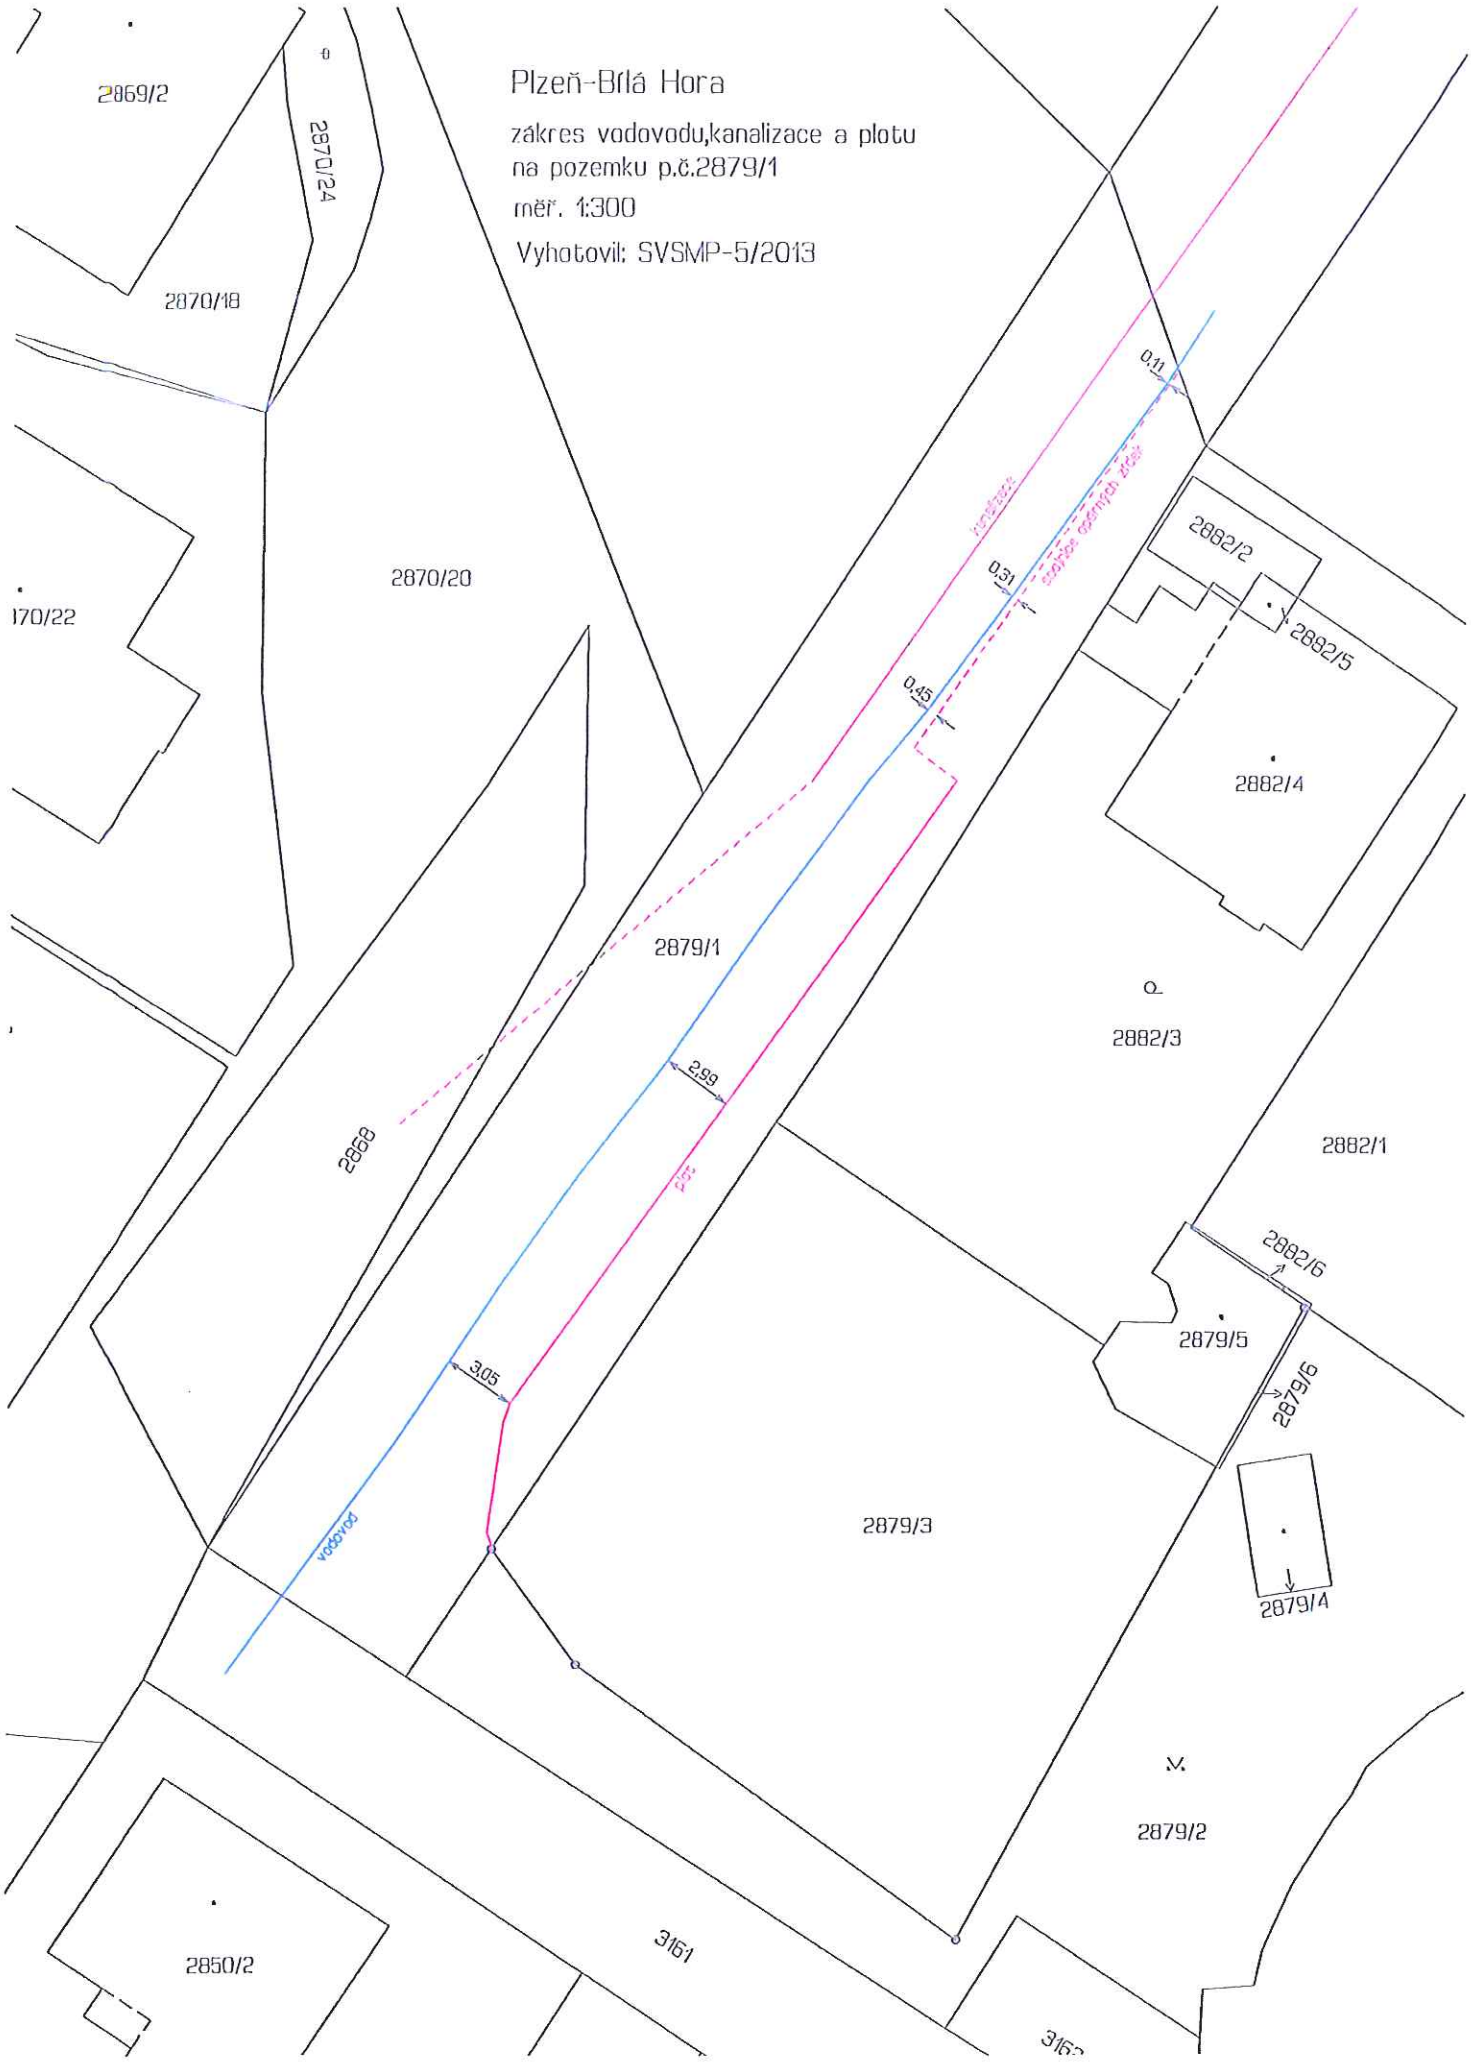
Příloha č. 3


Plzeň-Bílá Hora
zákres vodovodu,kanalizace a plotu
na pozemku p.č.2879/1
měř. 1:300
Vyhotovil: SVSMP-5/2013
2869/2
2870/24
2870/18
2870/20
170/22
2868
2879/1
2882/2
2882/5
2882/4
2882/3
2882/1
2882/6
2879/5
2879/6
2879/4
2879/3
2879/2
2850/2
3161
3162
0,11
0,31
0,45
2,99
3,05
kanalizace
stávající ocelový plot
vodovod