
SITUACE – DÍL 2.
1:500

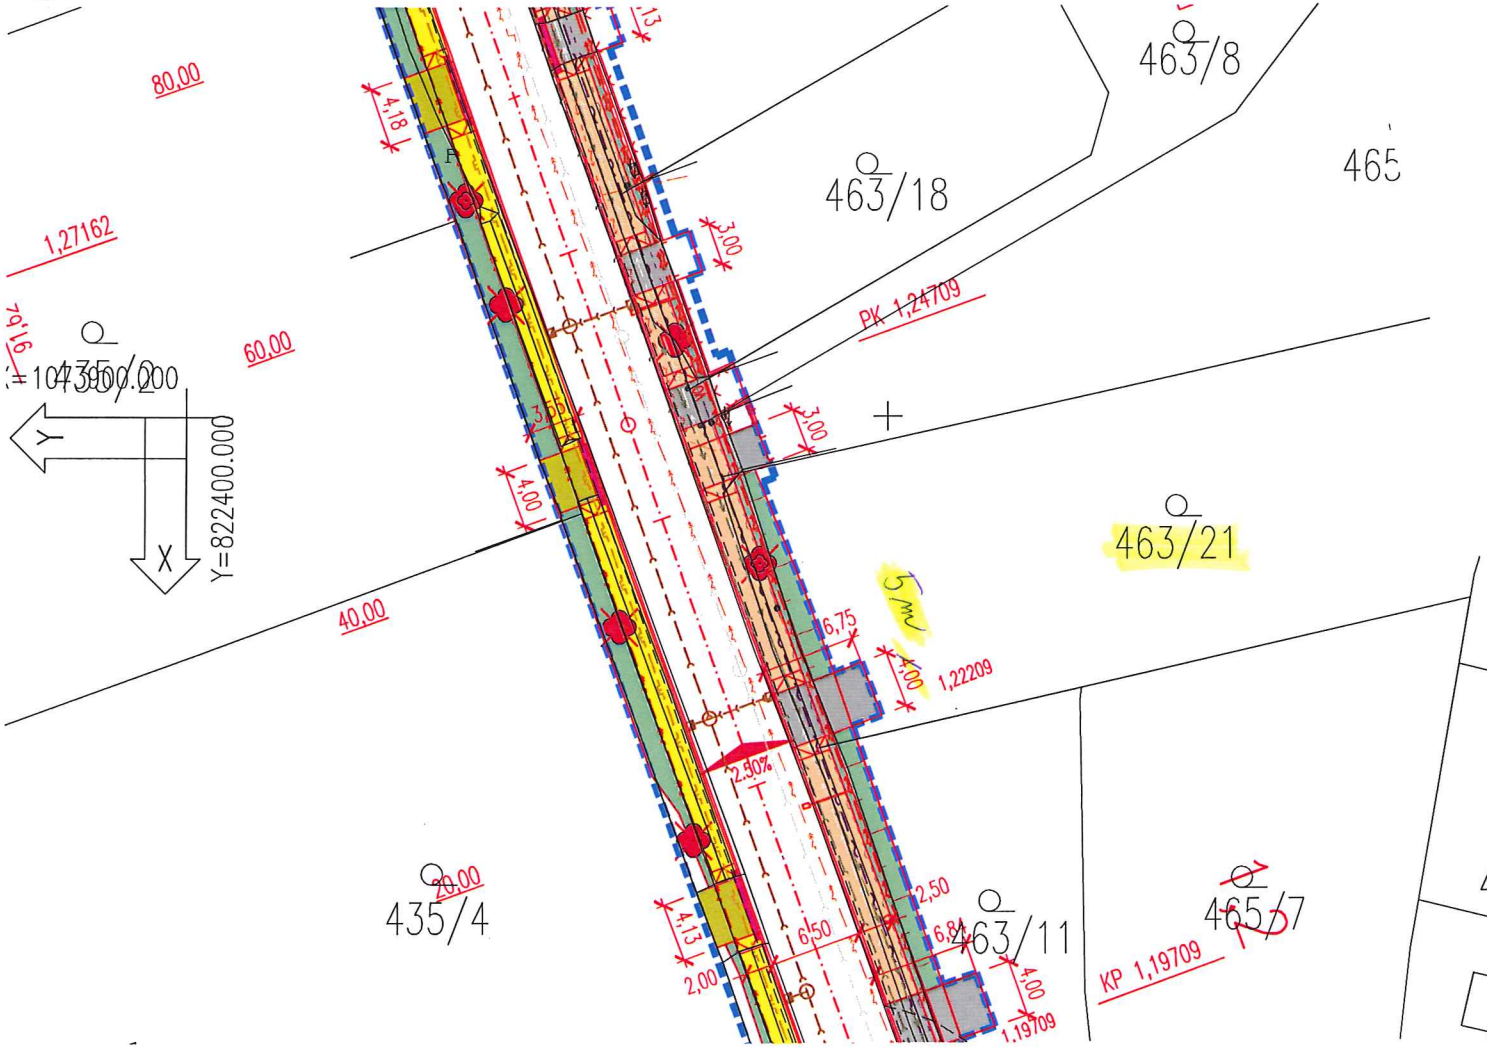

STÁVAJÍCÍ STAV:

- INVENTARIZOVANÝ STROM ZAMĚŘENÝ
- INVENTARIZOVANÝ STROM NEZAMĚŘENÝ
- INVENTARIZOVANÝ STROM ZAMĚŘENÝ – NÁVRH KE KÁCENÍ
- INVENTARIZOVANÝ STROM NEZAMĚŘENÝ – NÁVRH KE KÁCENÍ
- HODNOTNÝ STROM V KOLIZI SE STAVBOU PODMÍNĚNÝ NÁVRH KE KÁCENÍ
- PAŘEZ
- INVENTARIZOVANÝ KEŘ POPŘ. SKUPINA KEŘŮ
- INVENTARIZOVANÝ KEŘ POPŘ. SKUPINA KEŘŮ – NÁVRH KE KÁCENÍ
- INVENTARIZOVANÝ OSTATNÍ DŘEVINNÉ VEGETAČNÍ PRVKY
- INVENTARIZOVANÝ OSTATNÍ DŘEVINNÉ VEGETAČNÍ PRVKY – NÁVRH KE

LEGENDA POVRCHŮ

- KOMUNIKACE – ASFALTOVÝ BETON
- SDRUŽENÁ STEZKA – ASFALTOVÝ BETON
- MÍSTNÍ KOMUNIKACE – FRÉZING
- SJEZDY, NAPOJENÍ – ASFALTOVÝ BETON
- CHODNÍKY – ZÁMKOVÁ DLAŽBA
- SJEZDY, OSTRŮVKY – ZÁMKOVÁ DLAŽBA
- OZELENĚNÍ PLOCH
- VAROVNÉ A SIGNÁLNÍ PÁSY Z RELIÉFNÍ DLAŽBY KONTRASTNÍ BAREVNÝ PÁS PODÉL NÁSTUPNÍ HRANY

LEGENDA NOVÝ STAV:

- OSA KOMUNIKACE
- SILNIČNÍ OBRUBNÍK
- HRANA VOZOVKY, KRAJNICE, SVAHY
- HRANICE DOČASNÉHO ZÁBORU STAVBY
- ULIČNÍ VPUST
- KANALIZAČNÍ ŠACHTA
- TRAKČNÍ STOŽÁR SE ZÁKLADEM
- TRAKČNÍ STOŽÁR S LAMPOU VO
- STOŽÁR VO
- SLOUP S ROZVADĚČEM