
Příloha č. 1
ZMP 4. 9. 2014 - OSI/1

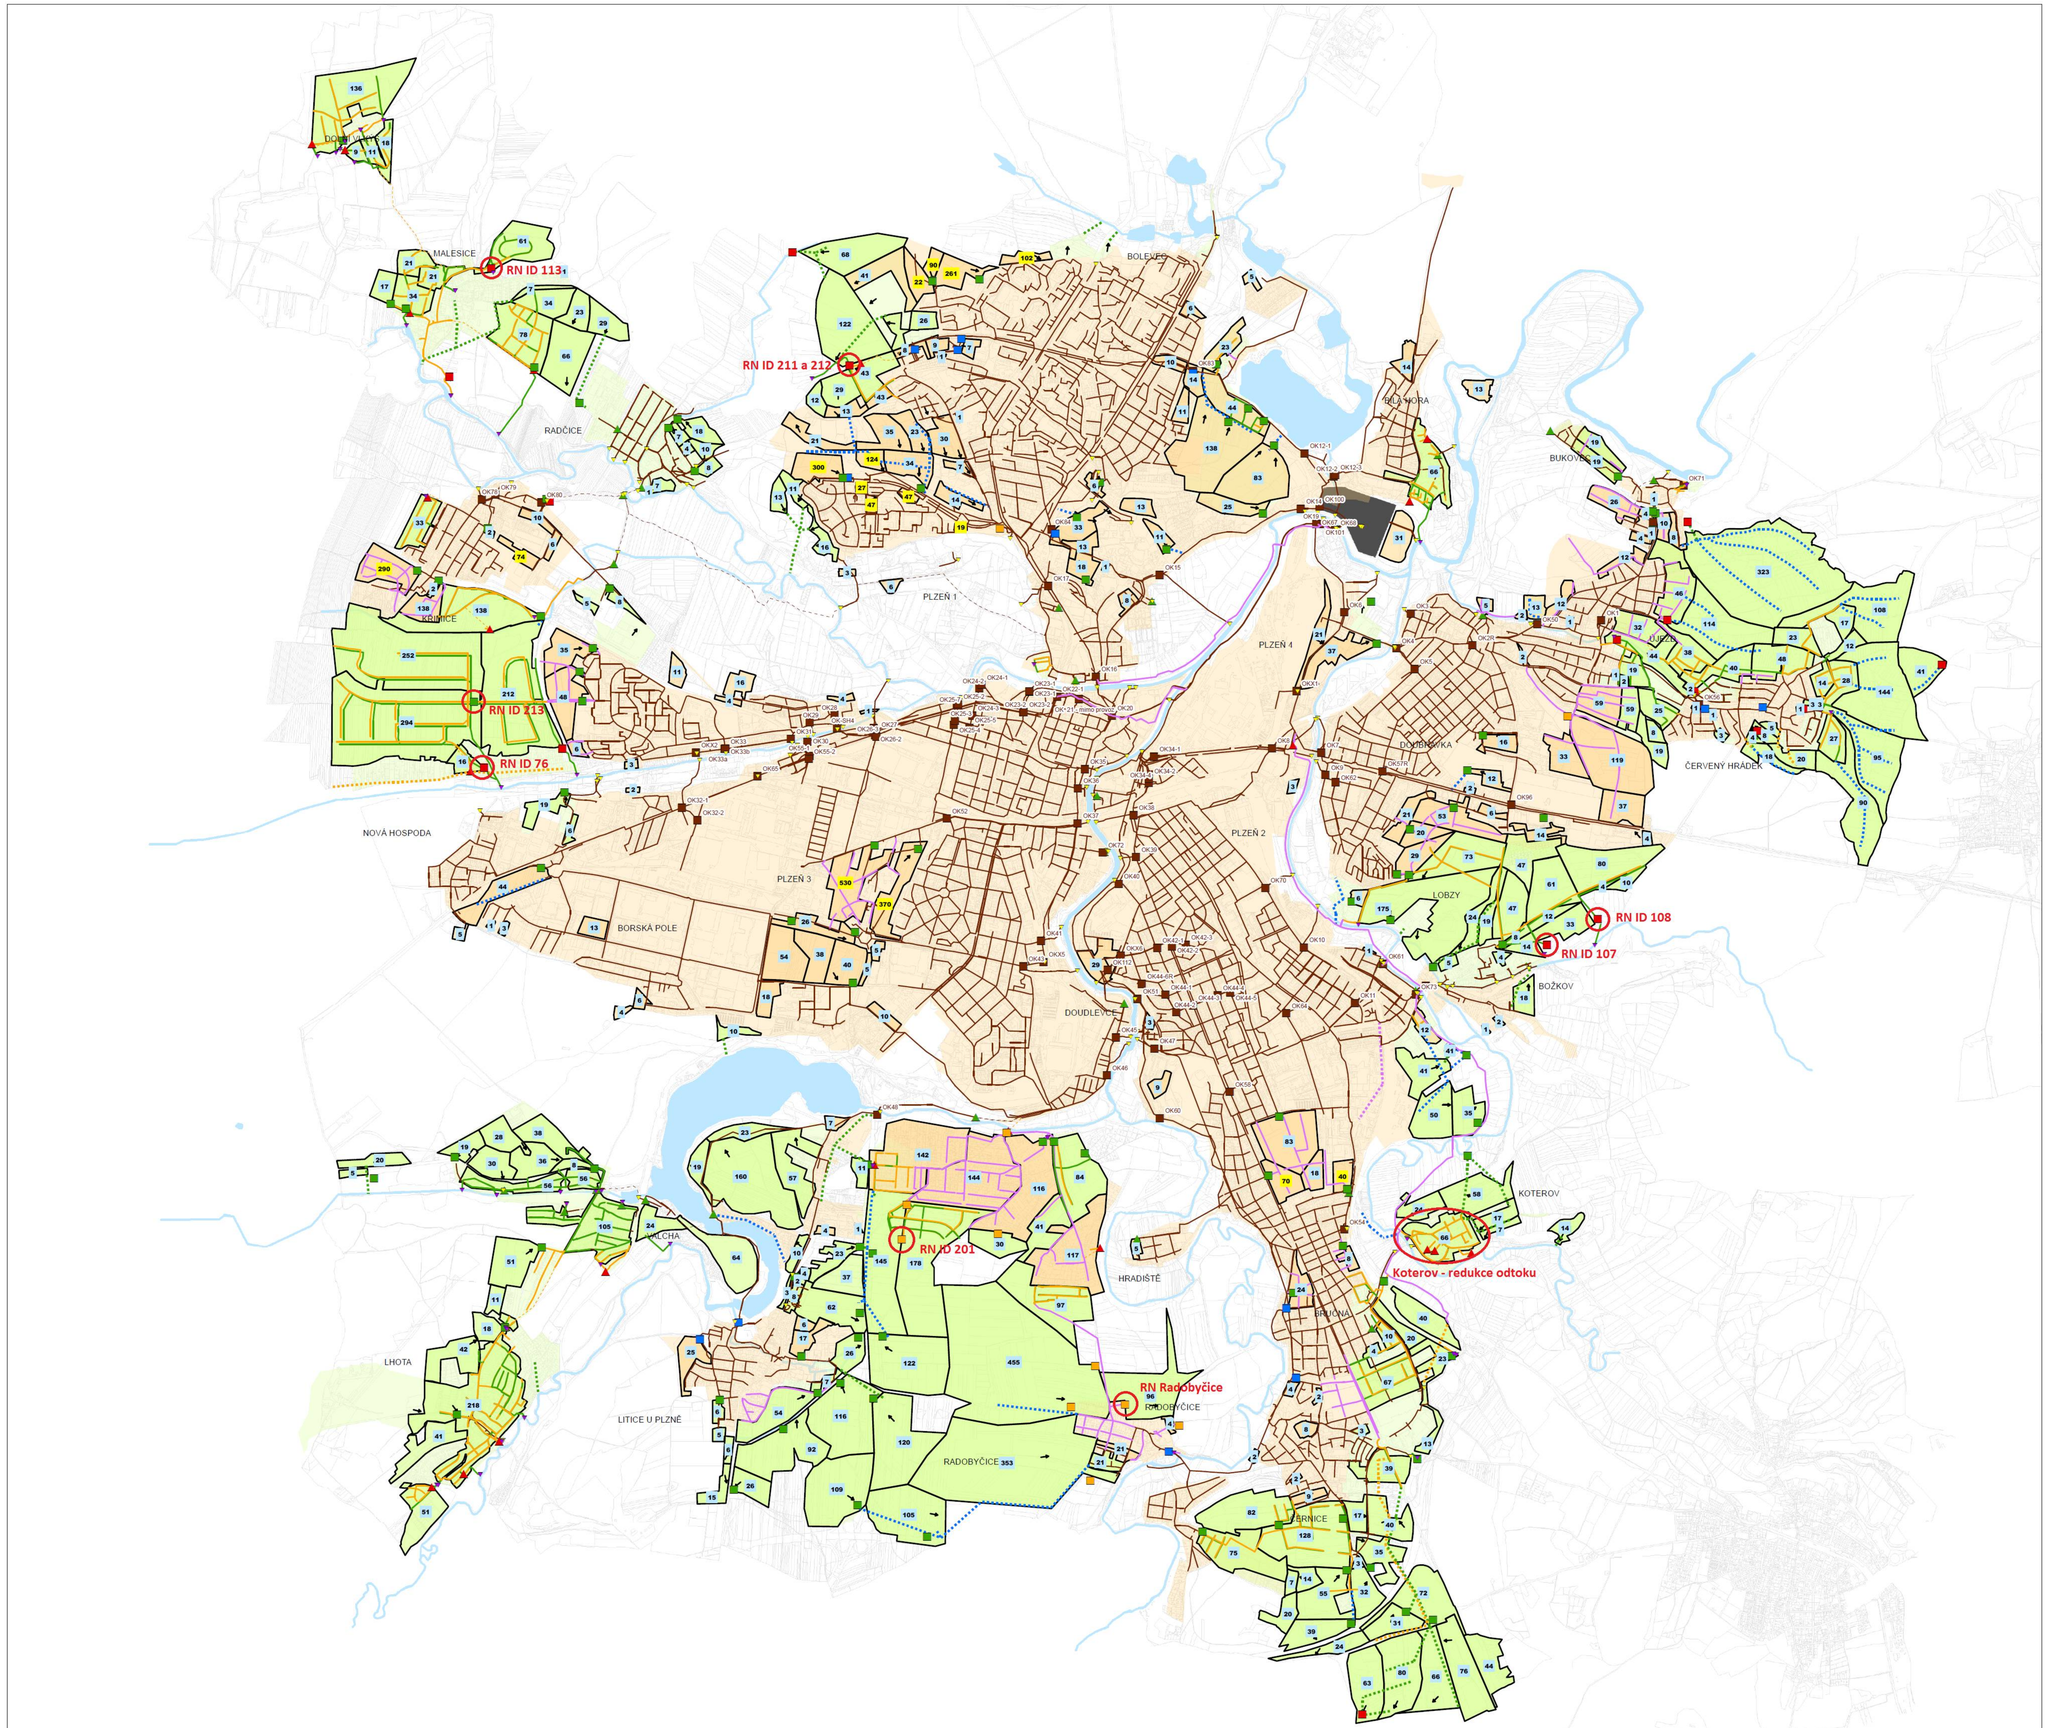

Legenda:

Současný stav
- Výust
- Retenční nádrž
- Odlehčovací komora
- Čerpací stanice
- Gravitační stoky
- Výtlak

Výhledový stav
- Výust

Plochy pro retenční nádrže
- nutné z důvodu nekapacitní vodoteče
- nutné z důvodu ochrany stokové sítě
- nutné v případě neuplatnění místních retencí
- Čerpací stanice

Stoková síť
- Splašková
- Dešťová
- Jednotná
- Výtlak

Návrh 2050

Stoková síť
- Splašková
- Dešťová
- Jednotná
- Dešťová + splašková v souběhu
- Areál ČOV
- Povodí oddílné kanalizace
- Povodí jednotné kanalizace
- Oblasti s redukcí dešťového odtoku 2013
- 60 Maximální povolený odtok (l/s) - limit > 4 l/s/ha
- 33 Maximální povolený odtok (l/s) - limit 4 l/s/ha

DHI
Na Vrších 1490/5, 100 00, Praha 10 - Strašnice
tel +420 267 227 111, fax. +420 271 736 912
www.dhi.cz, dhi@dhi.cz

Hlavní inženýr projektu: Ing. David Hrabák	Zodp. projektant: Ing. David HRABÁK	Vypracoval: BSc.Vera TOBOLKOVÁ	
Můj ÚOÚ: Plzeň	Kraj: Plzeňský	Datum:	04/2013
Investor: Statutární město Plzeň		Stupeň:	Aktualizace
Zakázka: AKTUALIZACE GENERELU ODVODNĚNÍ MĚSTA PLZNĚ AKTUALIZACE DATOVÉ STRUKTURY GENERELU		Číslo zakázky:	
		Měřítko:	1: 18 000
		Počet formátu A4:	16 x A4 / Č. kopie:
Obsah: Mapa redukce odtoku - koncepce odvodnění do roku 2050		Číslo přílohy: P9	Revize: 1