


CELKOVÝ SITUAČNÍ VÝKRES

M1:2000

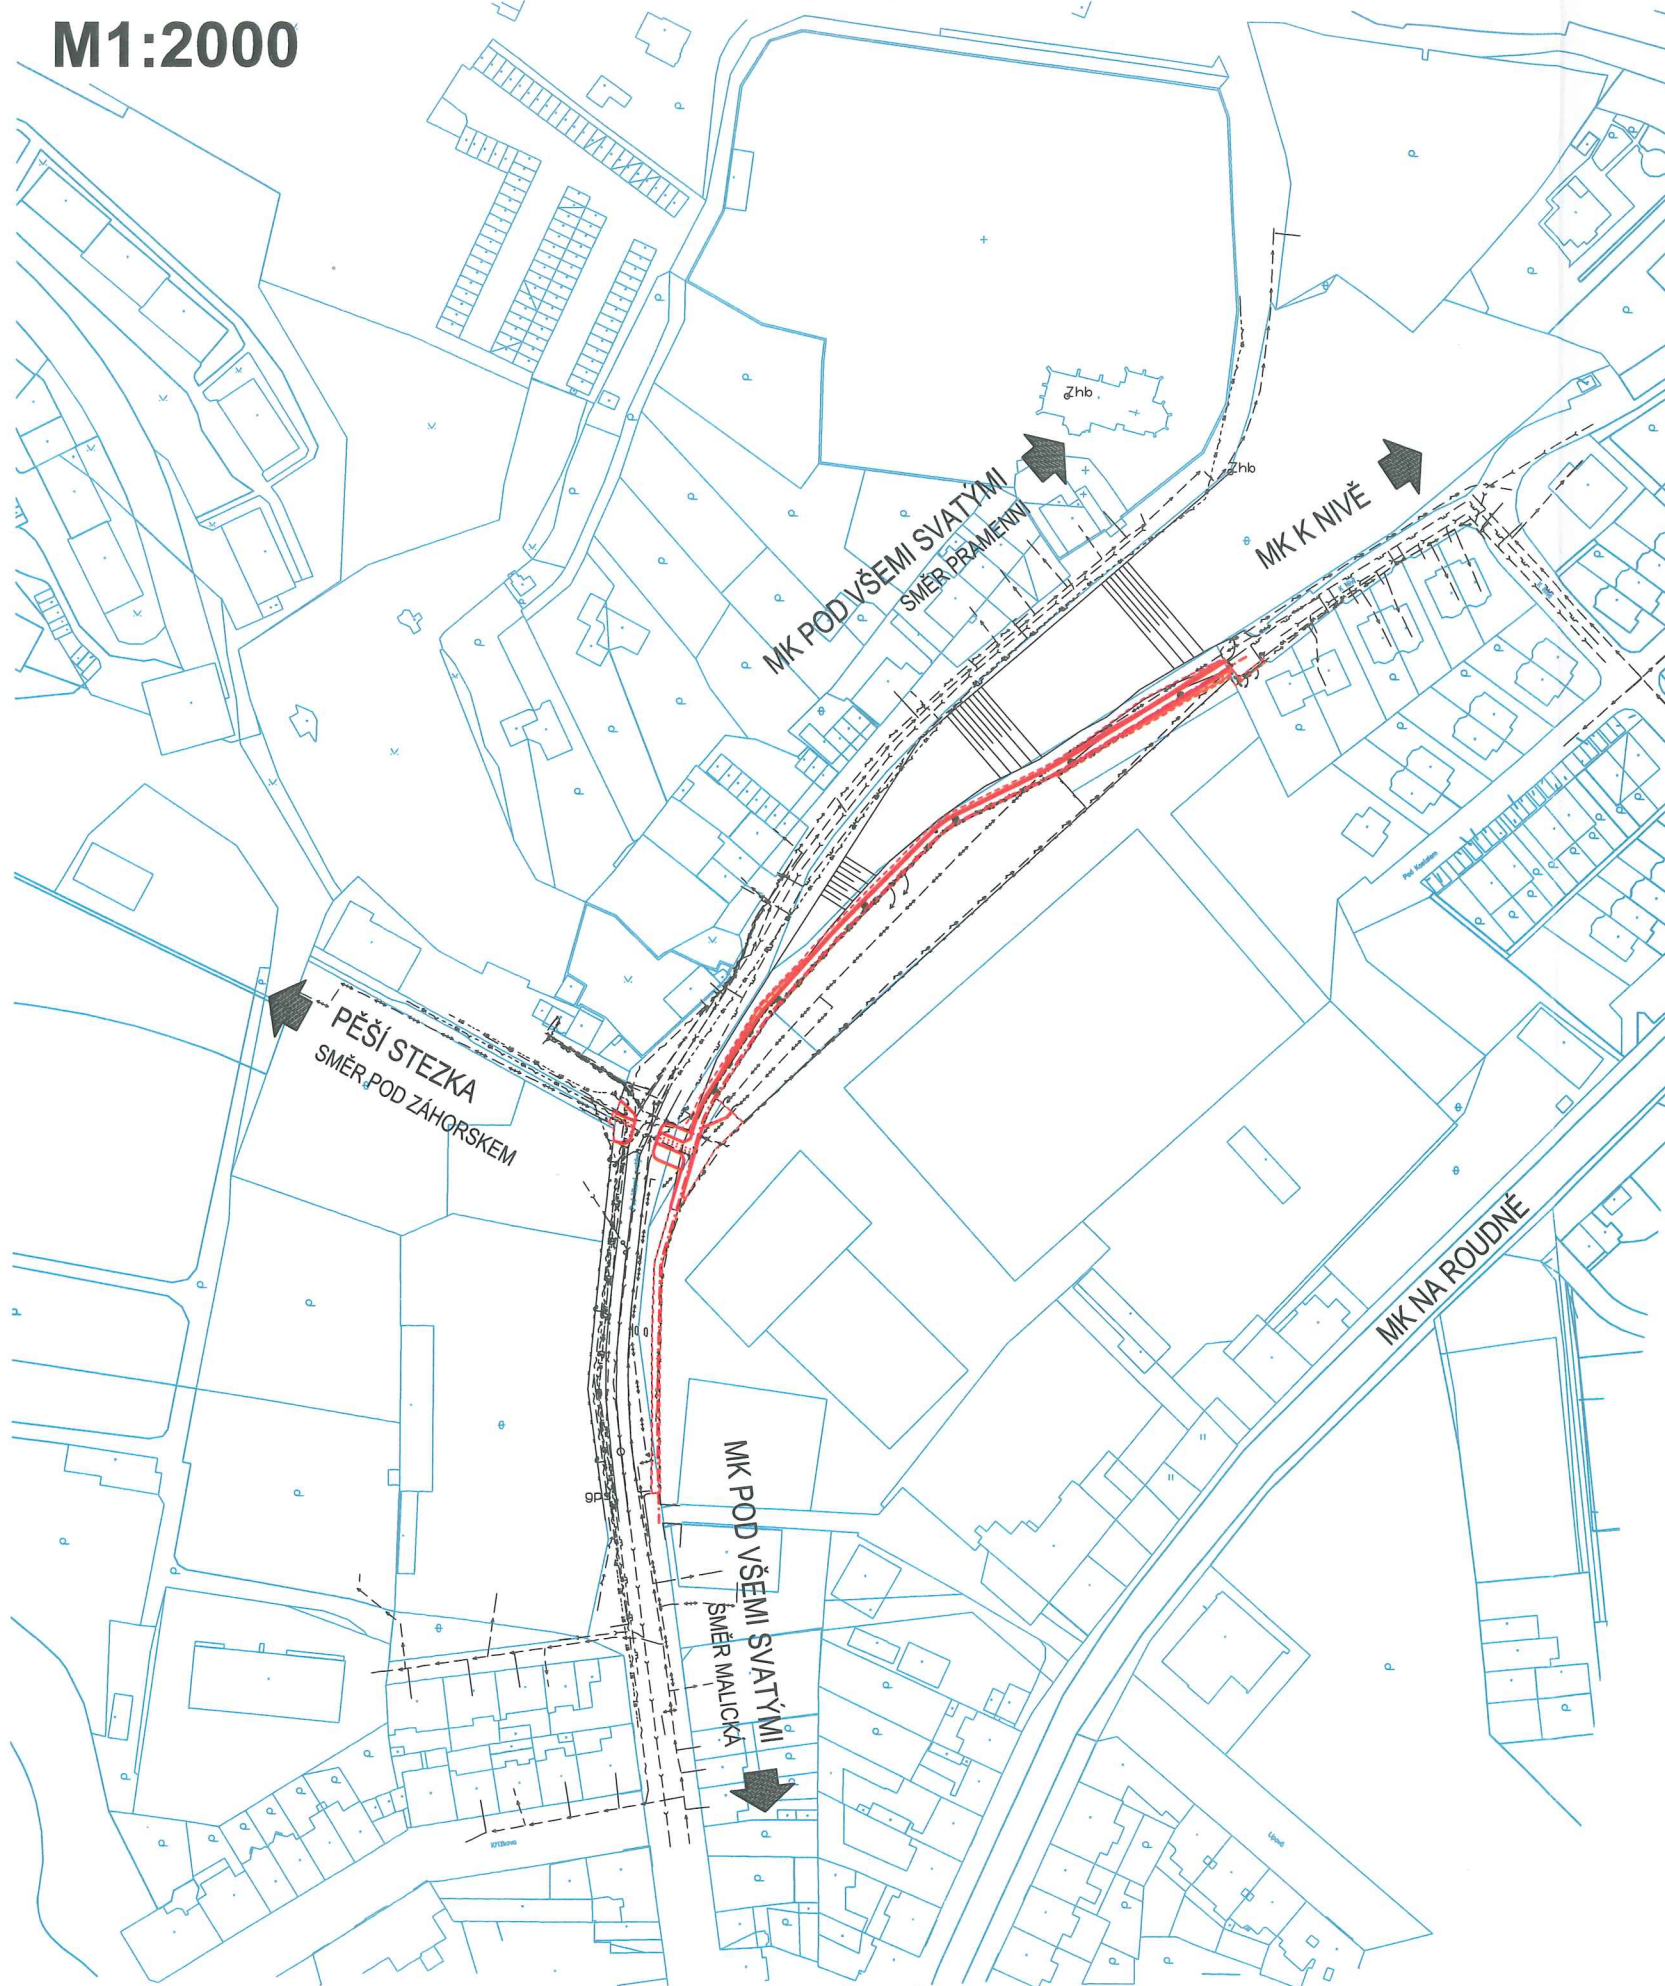

LEGENDA STÁVAJÍCÍCH SÍTÍ :

- KANALIZACE JEDNOTNÁ
- VODOVODNÍ POTRUBÍ
- PLYNOVODNÍ POTRUBÍ NTL
- SILOVÉ VEDENÍ NN (PODZEMNÍ)
- SILOVÉ VEDENÍ VN (PODZEMNÍ)
- VEŘEJNÉ OSVĚTLENÍ (PODZEMNÍ)
- VEŘEJNÉ OSVĚTLENÍ (NADZEMNÍ)
- HORKOVOD
- SDĚLOVACÍ VEDENÍ TELEFONICA
- SDĚLOVACÍ VEDENÍ SIT

LEGENDA NOVÝCH SÍTÍ :

- VEŘEJNÉ OSVĚTLENÍ TRASA, SVĚTLIDLO, SKŘÍŇ

UPOZORNĚNÍ!

ZÁKRESY PODZEMNÍCH ZAŘÍZENÍ JSOU POUZE ORIENTAČNÍ A NESLOUŽÍ JAKO VYTÝČOVACÍ VÝKRES! PŘED ZAHÁJENÍM STAVEBNÍCH PRACÍ JE NUTNO U SPRÁVCŮ ZAJISTIT JEJICH VYTÝČENÍ!

Souřadný systém S-JTSK
Výškový systém B.p.v.

VYPRACOVAL	PROJEKTANT	KONTROLOVAL	Woring s.r.o. Na Roudné 1604/93 301 00 PLZEŇ E-mail: info@woring.cz iČO: 29159342 Tel: +420 371 141 150 DIČ: CZ29159342 +420 775 263 503			
kolektiv	Ing. Pavel Marek	Ing. Lukáš Pánik				
OBEC, KRAJ:	Plzeň, Plzeňský					
OBJEDNATEL:	Plzeň, statutární město – Městský obvod Plzeň 1	STUPEŇ PD	DÚR			
AKCE:	Chodník v ul. Pod Všemi svatými		DATUM	7/2014		
OBSAH:			ČÍSLO ZAKÁZKY	14W22 017		
			MĚŘITKO	1 : 2000		
	Č. PŘÍLOHY	DÍL	Č. PARÉ			
	C	2	2			