


VÝKAZ DOSAVADNÍHO A NOVÉHO STAVU ÚDAJŮ KATASTRU NEMOVITOSTÍ													
Dosavadní stav				Nový stav									
Označení pozemku parc. číslem	Výměra parcely		Druh pozemku	Označení pozemku parc. číslem	Výměra parcely		Druh pozemku	Typ stavby	Způsob určení výměr	Porovnání se stavem evidence právních vztahů			
										Díl přechází z pozemku označeného v	Číslo listu vlastnictví	Výměra dílu	
	Způsob využití	Způsob využití	katastru nemovitostí		dřívejší poz. evidenci	ha							
	ha	m <sup>2</sup>			ha	m <sup>2</sup>						ha	m <sup>2</sup>
350/85										350/85		380	
350/86										350/86		73	

Druh věného břemene : dle smlouvy  
Oprávněný : dle smlouvy

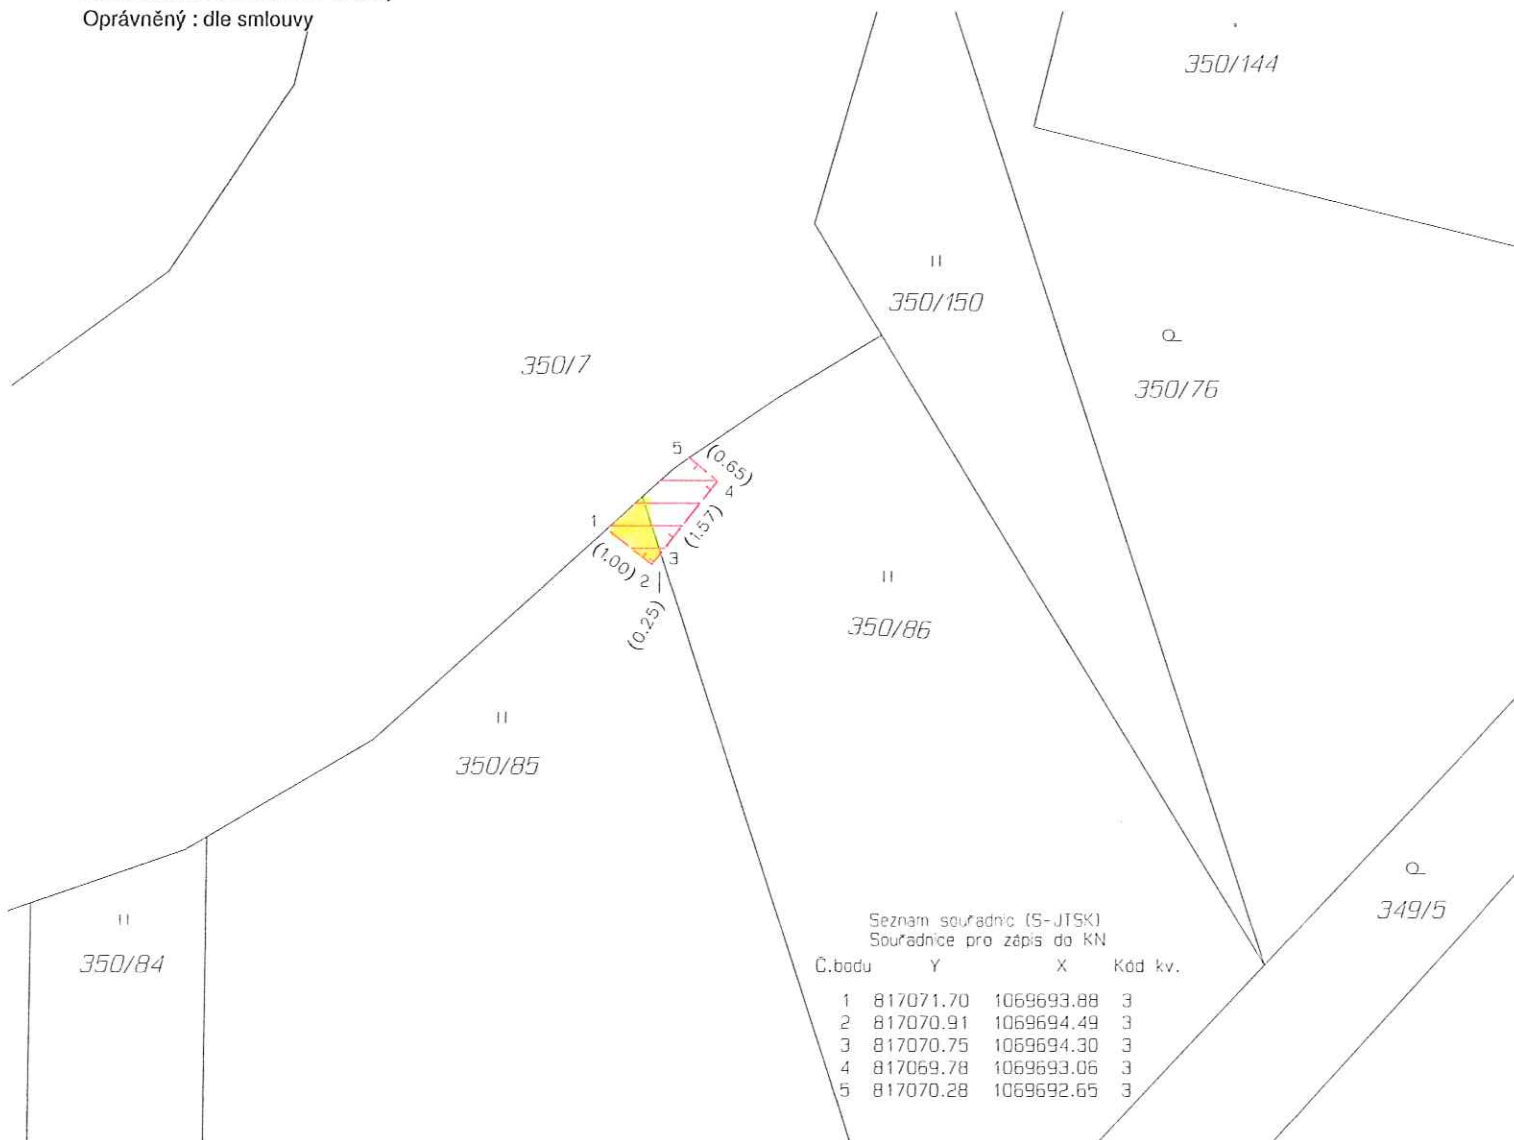

<b>GEOMETRICKÝ PLÁN pro</b> vymezení rozsahu věcného břemene k části pozemku	Geometrický plán ověřil úředně oprávněný zeměměřický inženýr:	Stejnopis ověřil úředně oprávněný zeměměřický inženýr:
	Jméno, příjmení: Ing. Martin Novák	Jméno, příjmení: ING MARTIN NOVÁK
	Číslo položky seznamu úředně oprávněných zeměměřických inženýrů: 2464/2009	Číslo položky seznamu úředně oprávněných zeměměřických inženýrů: 2464/2009
	Dne: 6. října 2014 Číslo: 121/2014	Dne: 8. 10. 2014 Číslo: 123/2014
Vyhotovitel: SVSmp Klatovská 10,12 Plzeň 301 00  Číslo plánu: 868-57/2014 Okres: Plzeň-město Obec: Plzeň Kat. území: Červený Hrádek u Plzně Mapový list: DKM, Plzeň 6-4/33 Dosaadním vlastníkům pozemků byla poskytnuta možnost seznámit se v terénu s průběhem navrhovaných nových hranic, které byly označeny předepsaným způsobem:	Katastrální úřad souhlasí s oříslováním parcel.	Ověření stejnopisu geometrického plánu v listinné podobě.
	Katastrální úřad pro Plzeňský kraj KP Plzeň-město Petr Šlajs PGP - 912/2014-405 2014.10.08 12:50:09 CEST	