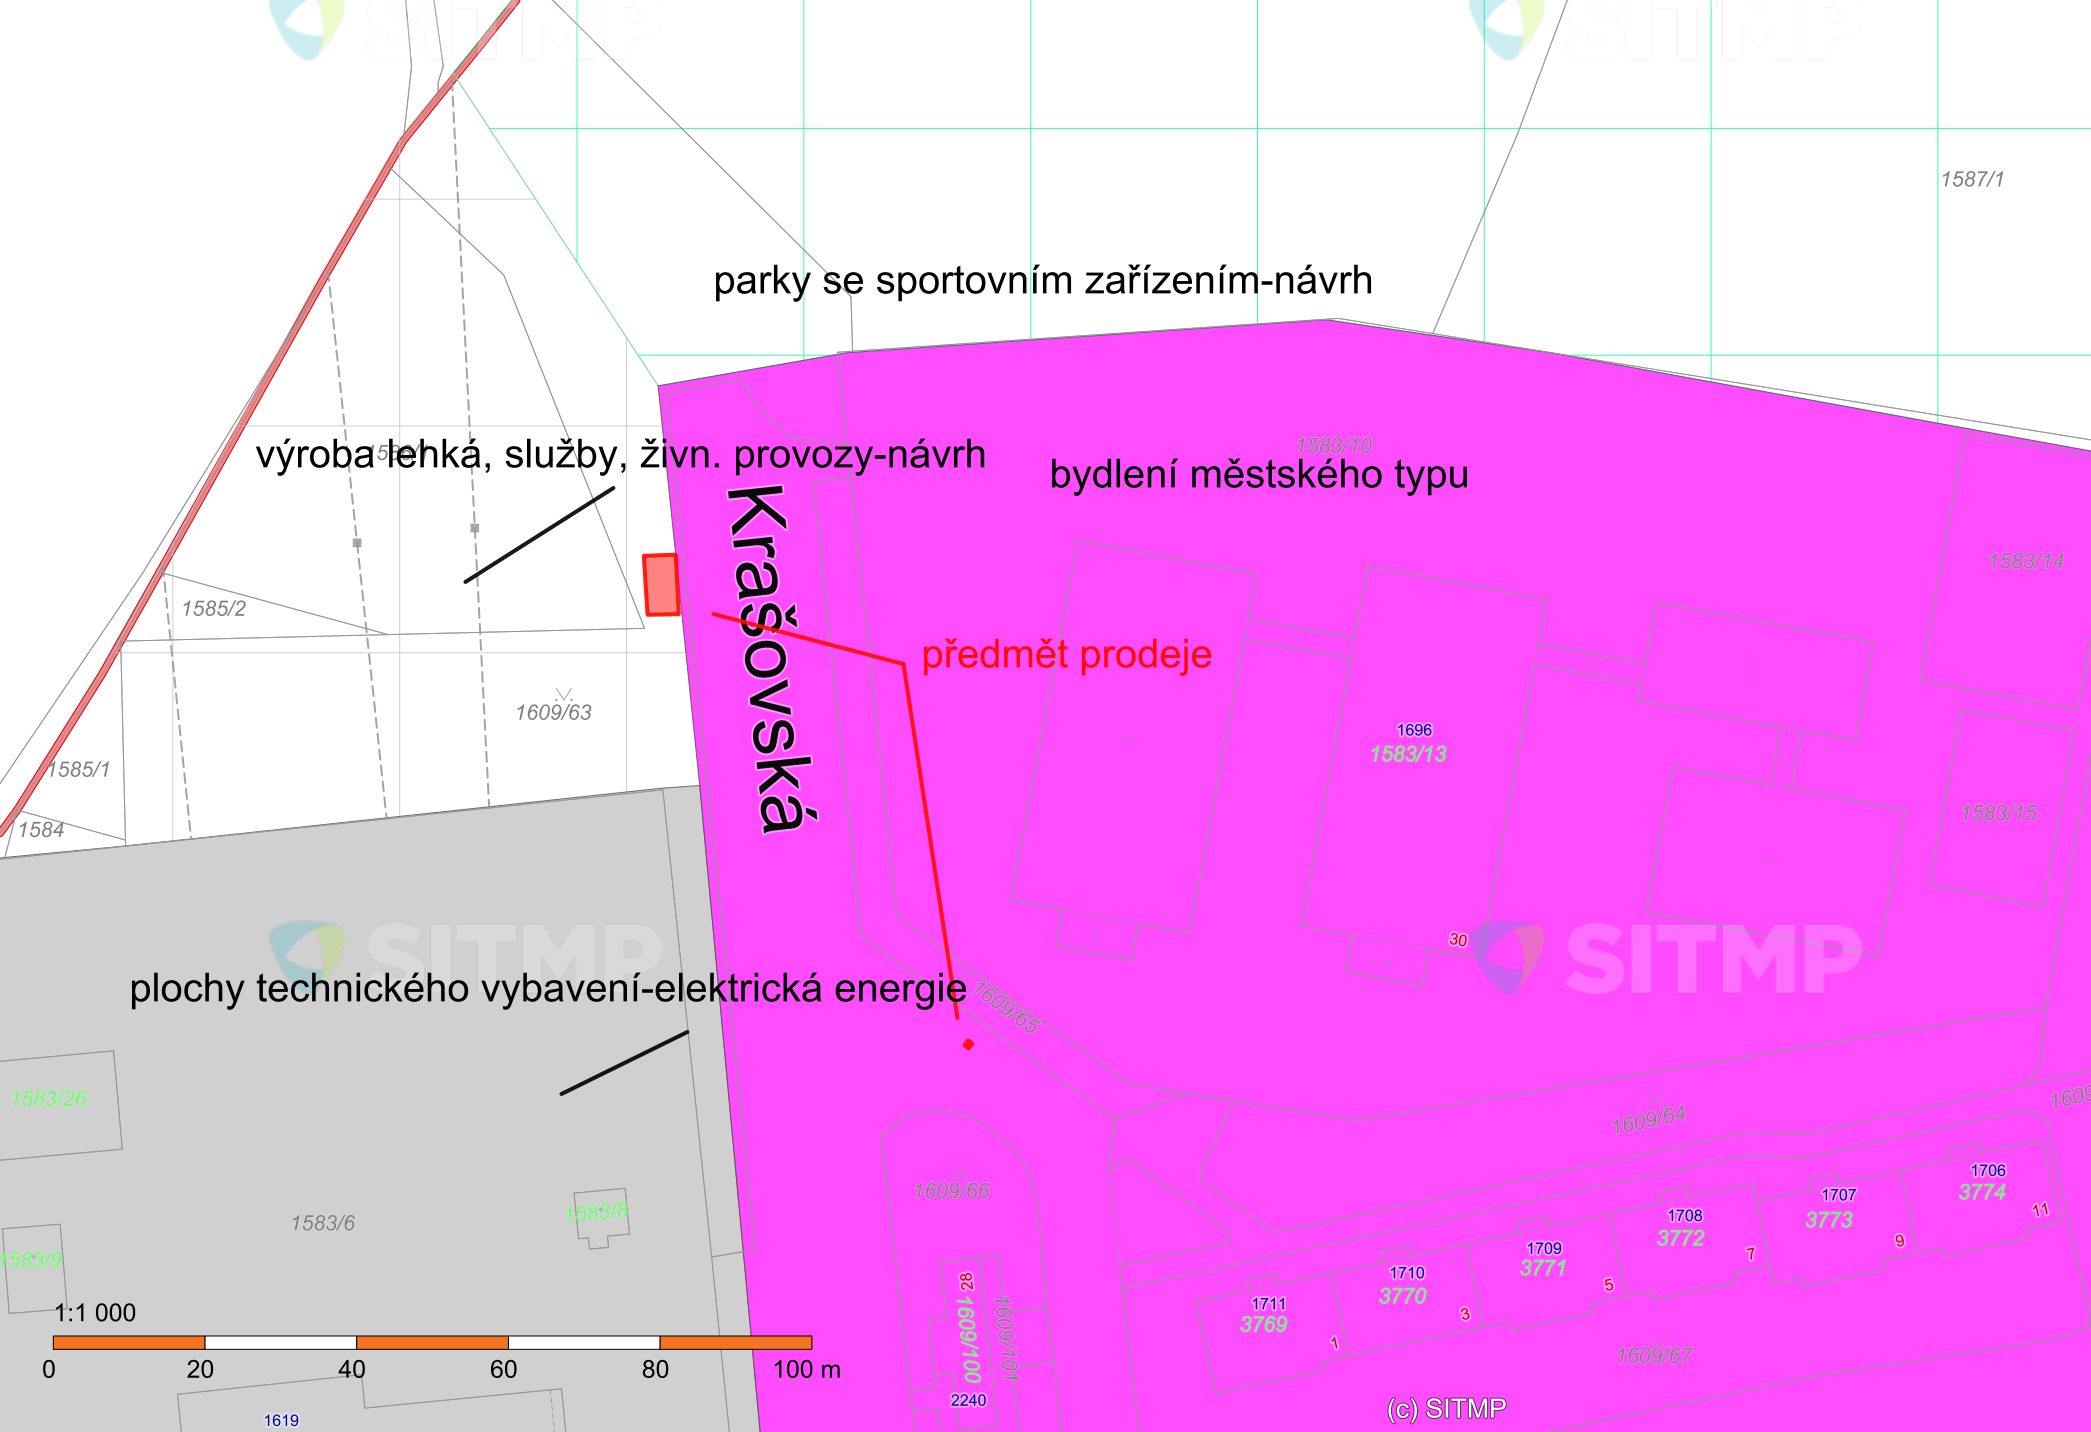

parky se sportovním zařízením-návrh
výroba lehká, služby, živn. provozy-návrh
bydlení městského typu
Krašovská
předmět prodeje
plochy technického vybavení-elektrická energie
1587/1
1585/2
1609/63
1585/1
1584
1583/10
1583/14
1583/15
1696
1583/13
30
1609/65
1609/64
1583/26
1609/66
1583/6
1583/8
1583/9
1609/100
28
1609/101
2240
1619
1711
3769
1710
3770
1709
3771
1708
3772
1707
3773
1706
3774
1
3
5
7
9
11
1609/67
1:1 000
0
20
40
60
80
100 m
(c) SITMP