



MAJ MMP
Romana Kypťová
Škroupova 5
306 32 Plzeň

Statutární město Plzeň

Technický úřad

Odbor rozvoje a plánování Magistrátu města Plzně

Vaše značka: MMP/116597/14
ze dne: 28. 5. 2014

Naše značka: MMP/116597/14
Vyřizuje: Ing. Zbyněk Maštera
Telefon 37803 4039

Plzeň: 7. 10. 2014

Magistrát města Plzně Odbor nabývání majetku ①		Č. dop.
DOŠLO: - 8 - 10 - 2014		Zprac. Kyp
Č.j.: 116597/14/01/02/01	Příloha:	Ukl. zn. 253-3/12 SN

Věc: **Stanovisko TÚ k nakládání s majetkem města Plzně**
- pozemek p.č. 1555/1 v k.ú. Litice u Plzně

Na základě Vašeho dopisu zn. MMP/116597/14 ze dne 28. 5. 2014, který se týká žádosti k výkupu pozemku p.č. 1555/1 v k.ú. Litice u Plzně, Vám zasíláme stanovisko TÚ.

Souhlasíme s výkupem pozemku p.č. 1555/1 v k.ú. Litice u Plzně. Na pozemku se nachází účelová komunikace Vinařská.

SVSMP souhlasí se svěřením získaného pozemku do své správy.

Pozemek je dotčen plynovodním řadem, vodovodní přípojkou starší 5-ti let a elektrickým vedením z roku 1982.

Upozorňujeme, že toto stanovisko je platné po dobu dvou let od data vydání.


Statutární město Plzeň
Odbor rozvoje a plánování
Magistrátu města Plzně ⑤


Ing. Vladimír Šimandl, CSc.
vedoucí ORP MMP

Škroupova 5
306 32 Plzeň
tel. 37803 4080:
bankovního spojení KB Plzeň-město
č. účtu 1120 – 311 / 0100
IČO 075370, DIČ 138-00075370

Na vědomí: SVS MP

Přílohy:

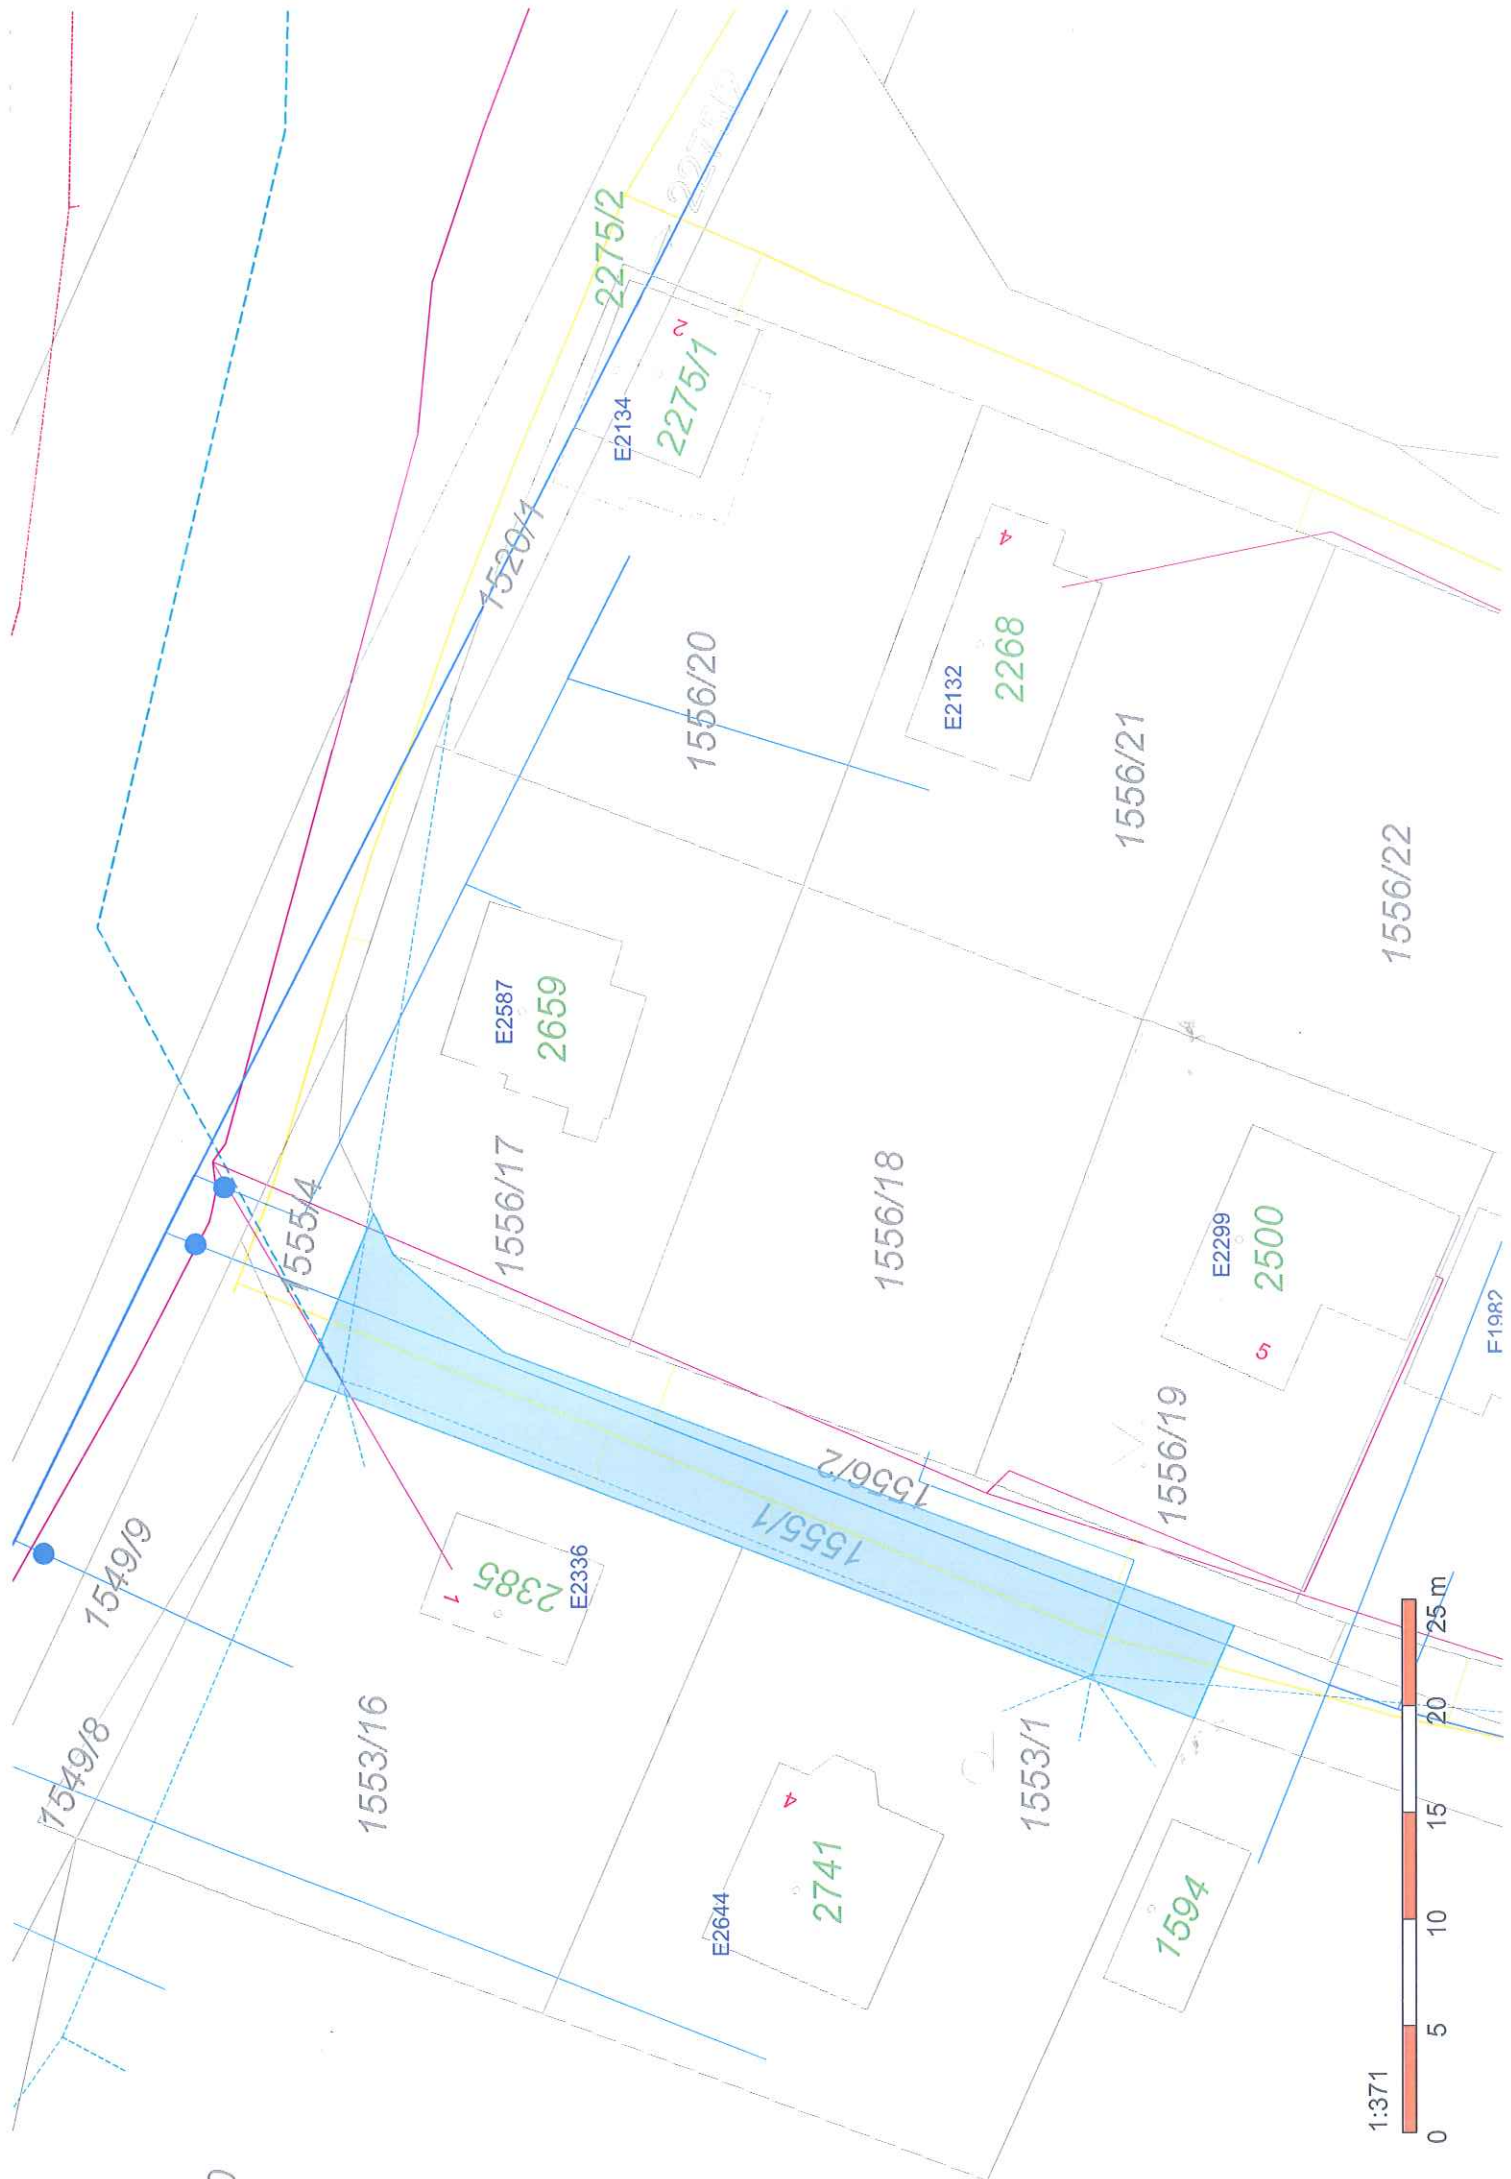

1:371

