


-  zříska město Plzeň
-  zříska p. Suchman
-  zříska p. Koderič

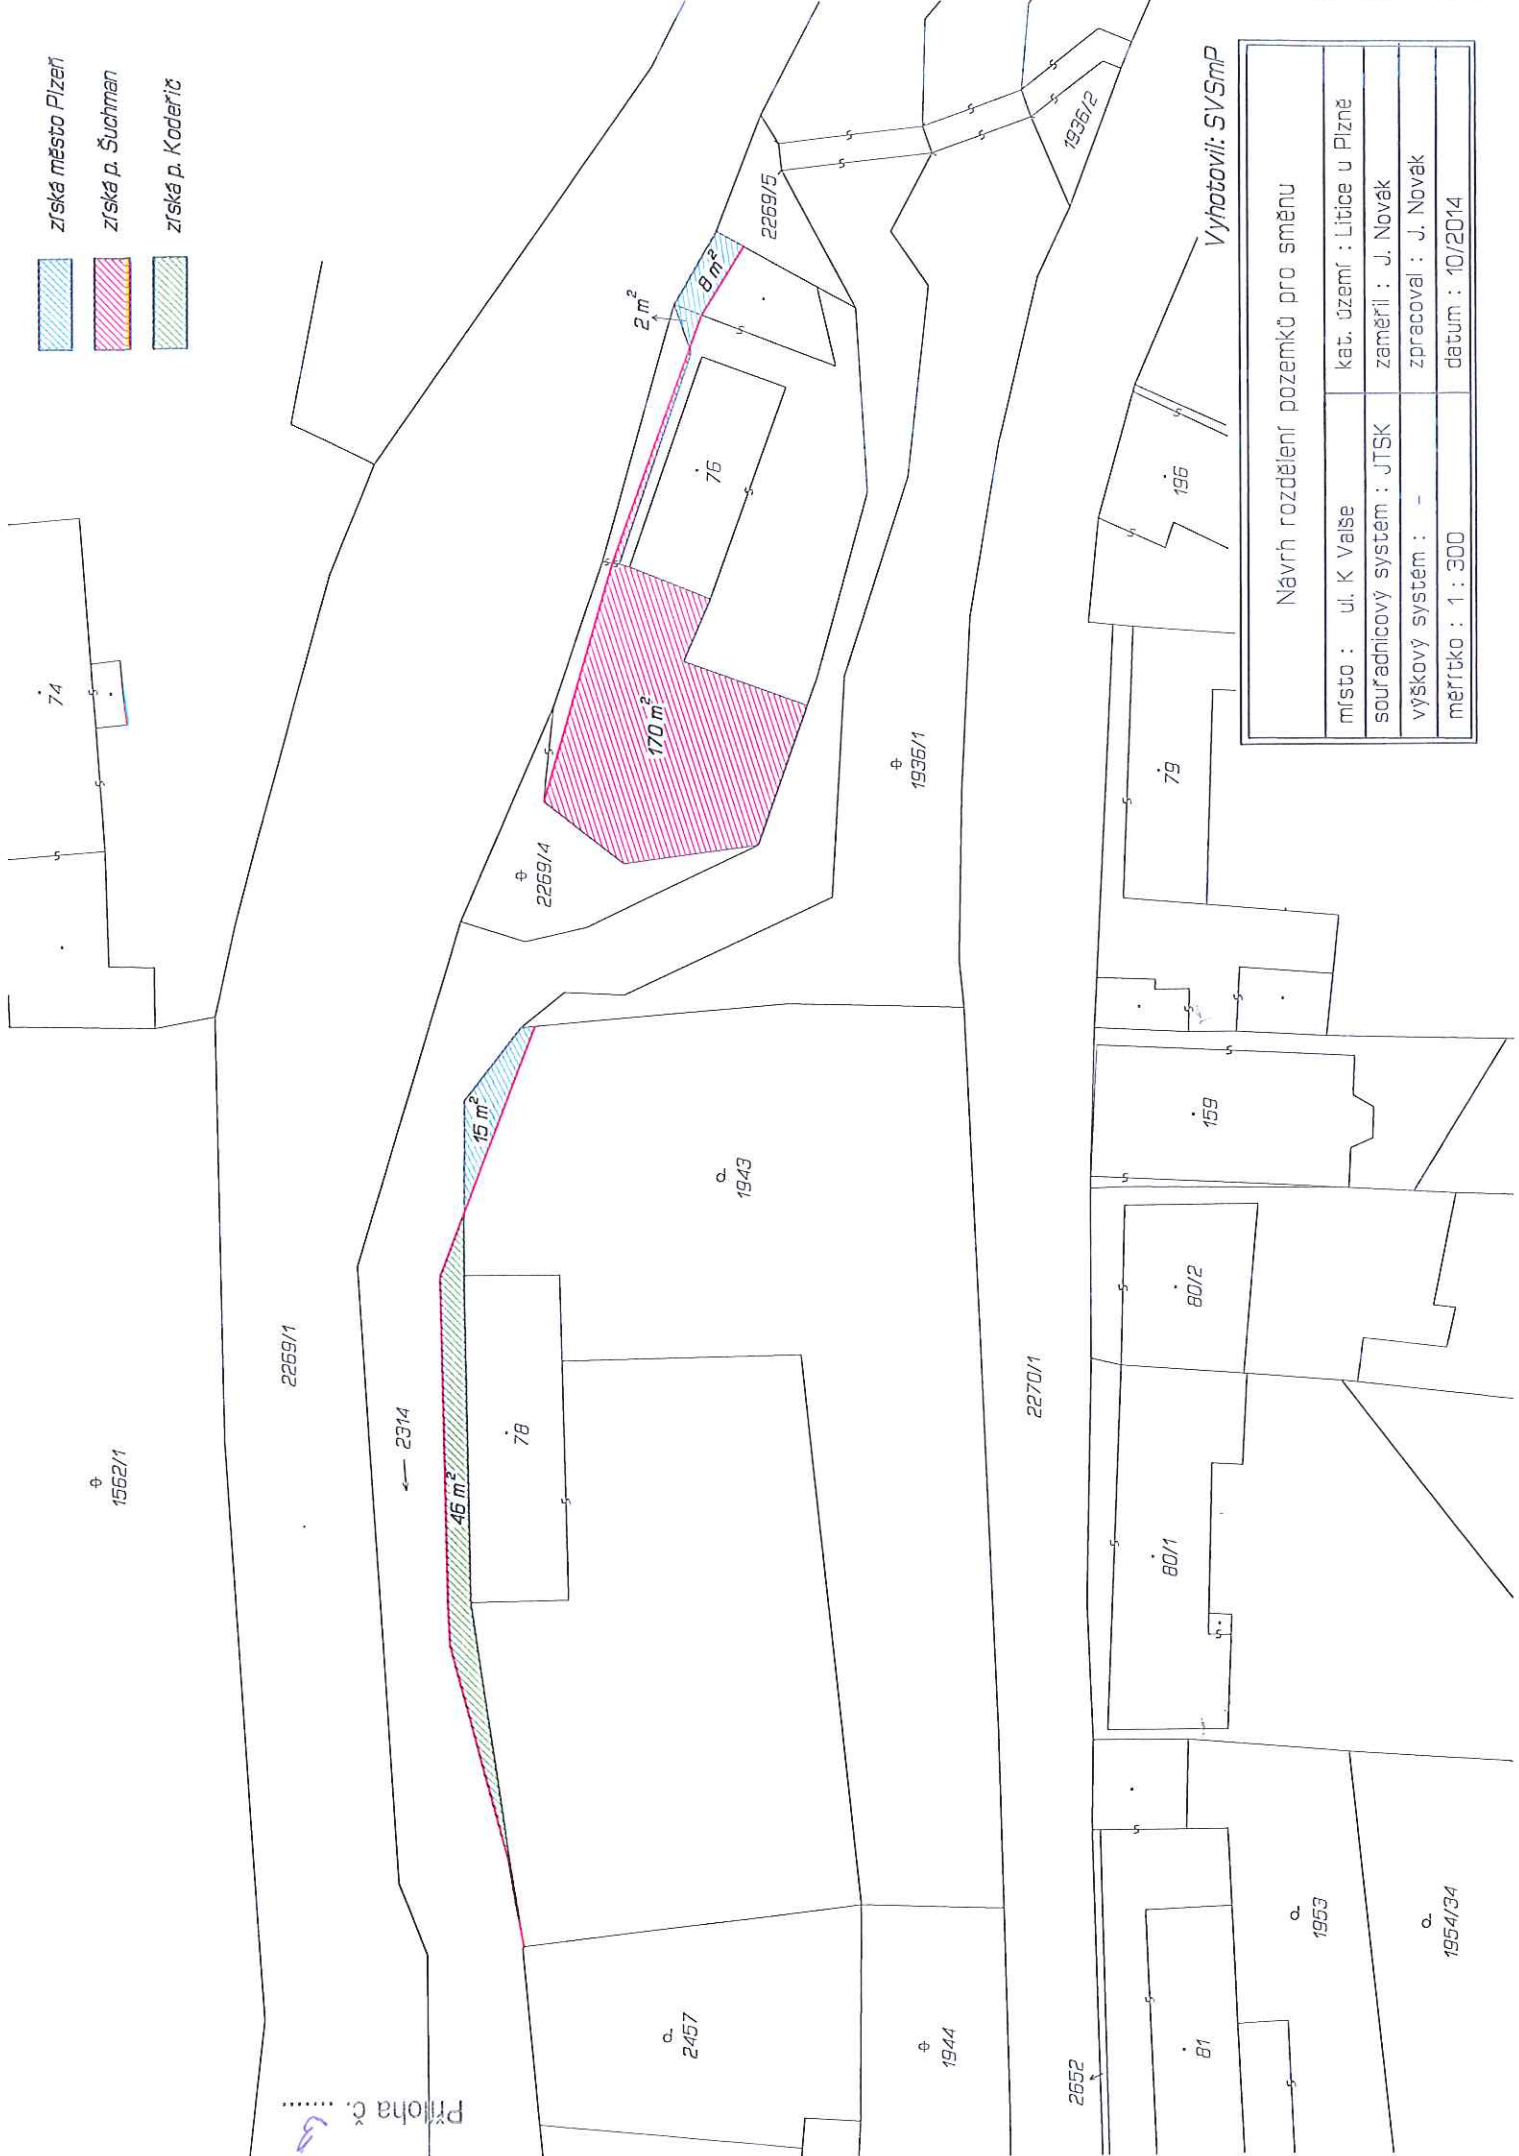

Vyhotovil: SVSmp

Návrh rozdělení pozemků pro směnu	
místo : ul. K Valse	kat. území : Litice u Plzně
souřadnicový systém : JTSK	zaměřil : J. Novák
výškový systém : -	zpracoval : J. Novák
měřítko : 1 : 300	datum : 10/2014

Priloha č 4.....