


VÝKAZ DOSAVADNÍHO A NOVÉHO STAVU ÚDAJŮ KATASTRU NEMOVITOSTÍ

Dosavadní stav				Nový stav				Porovnání se stavem evidence právních vztahů							
Označení pozemku parc. číslem	Výměra parcely		Druh pozemku Způsob využití	Označení pozemku parc. číslem	Výměra parcely		Druh pozemku Způsob využití	Typ stavby Způsob využití	Zpús. určení výměr	Díl přechází z pozemku označeného v		Číslo listu vlastnictví	Výměra dílu		Označení dílu
	ha	m ²			ha	m ²				katastru nemovitostí	dřívější poz. evidenci		ha	m ²	
1041/4	87	68	ostat.pl. zeleň	1041/4	87	92	ostat.pl. zeleň		2	1041/4	1	87	68	celá a	
1065/1		86	ostat.pl. jiná plocha	1065/1		55	ostat.pl. jiná plocha		2	1065/1	1		24		
				1065/2		7	ostat.pl. jiná plocha		2	1065/1	1		55		
	88	54			88	54									

Seznam souřadnic (S-JTSK)
Číslo bodu Souřadnice pro zápis do KN
 Y X Kod kv. Poznámka

Číslo bodu	Y	X	Kod kv.	Poznámka
k.ú. Bolevec (722120)				
1982-19	822269.07	1066878.80	3	barva na plotu
1982-23	822249.33	1066875.49	3	barva na plotu
1982-77	822328.62	1066886.02	3	kolík
2	822306.76	1066882.89	3	barva na zdi
3	822269.15	1066878.06	3	roh zdi
B	822250.11	1066875.62	3	roh zdi

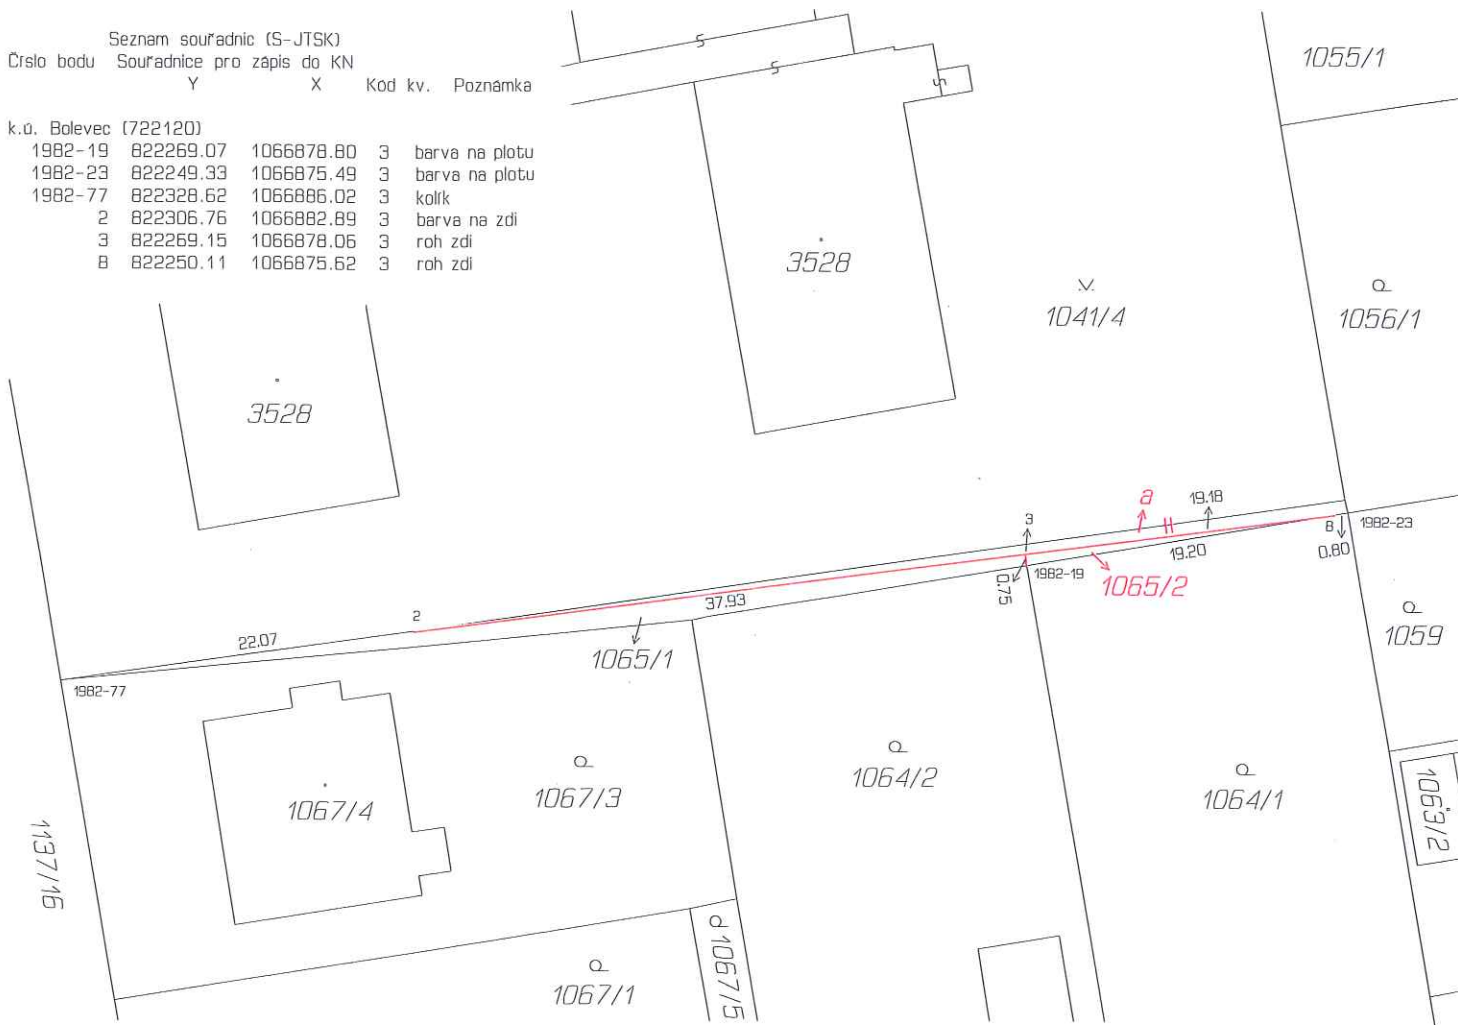

GEOMETRICKÝ PLÁN pro rozdělení pozemku, změnu hranic pozemků	Geometrický plán ověřil úředně oprávněný zeměměřický inženýr:		Stejnopis ověřil úředně oprávněný zeměměřický inženýr:	
	Jméno, příjmení:	Ing. Jiří Foršt	Jméno, příjmení:	Ing. Jiří Foršt
	Číslo položky seznamu úředně oprávněných zeměměřických inženýrů:	1457/1995	Číslo položky seznamu úředně oprávněných zeměměřických inženýrů:	1457/1995
	Dne: 22. srpna 2014 Číslo: 121/2014		Dne: 25. 8. 2014 Číslo: 125/2014	
Náležitostmi a přesností odpovídá právním předpisům.	Katastrální úřad souhlasí s očištěním parcel.		Tento stejnopis odpovídá geometrickému plánu v elektronické podobě uloženému v dokumentaci katastrálního úřadu.	
Vyhotovitel: SVSmp Klatovská 10, 12 Plzeň	Katastrální úřad souhlasí s očištěním parcel.		Ověření stejnopisu geometrického plánu v listinné podobě.	
Číslo plánu: 3769-50/2014	Katastrální úřad pro Plzeňský kraj KP Plzeň-město Radomír Krejčí PGP-749/2014-405 2014.08.25 13:22:00 CEST			
Okres: Plzeň-město				
Obec: Plzeň				
Kat. území: Bolevec				
Mapový list: DKM Plzeň 8-3/13				
Dosavadním vlastníkům pozemků byla poskytnuta možnost seznámit se v terénu s průběhem navrhovaných nových hranic, které byly označeny předepsaným způsobem: plotem, zdi, barvou				