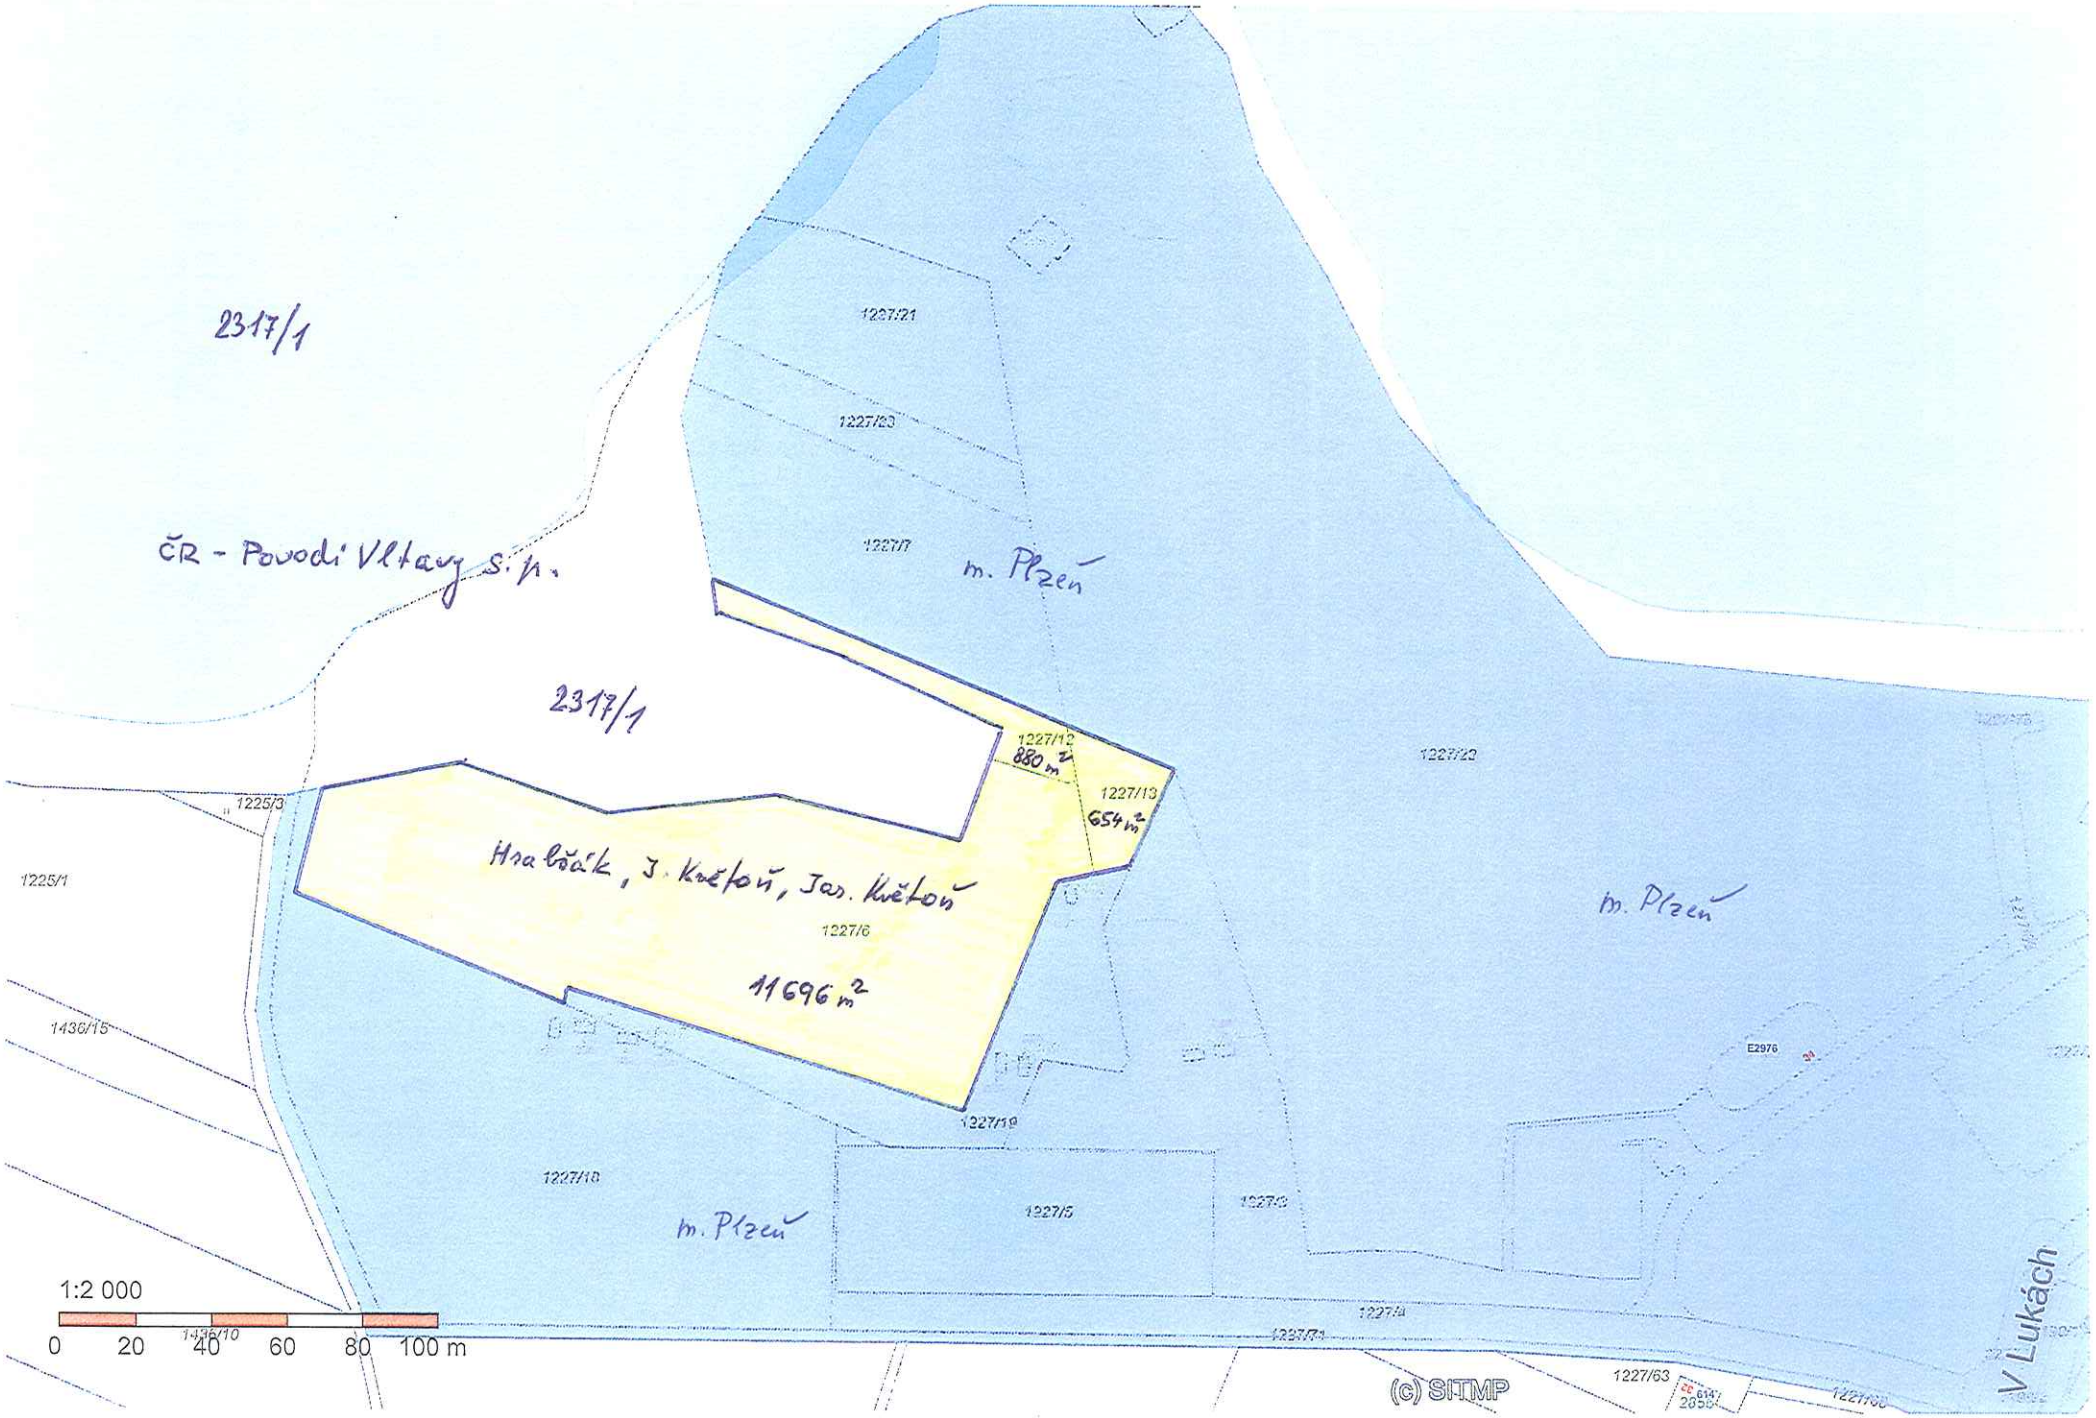
2317/1
ČR - Povodí Vltavy s.p.
2317/1
1227/21
1227/23
1227/7
m. Plzeň
1227/12
880 m²
1227/13
654 m²
1227/22
1225/3
1225/1
Hrabšák, J. Květoň, Jar. Květoň
1227/6
11696 m²
m. Plzeň
1436/15
1227/19
1227/18
m. Plzeň
1227/5
1227/3
E2976
1227/4
1227/71
1227/63
1:2 000
0 20 40 60 80 100 m
(c) SITMP
V Lukách