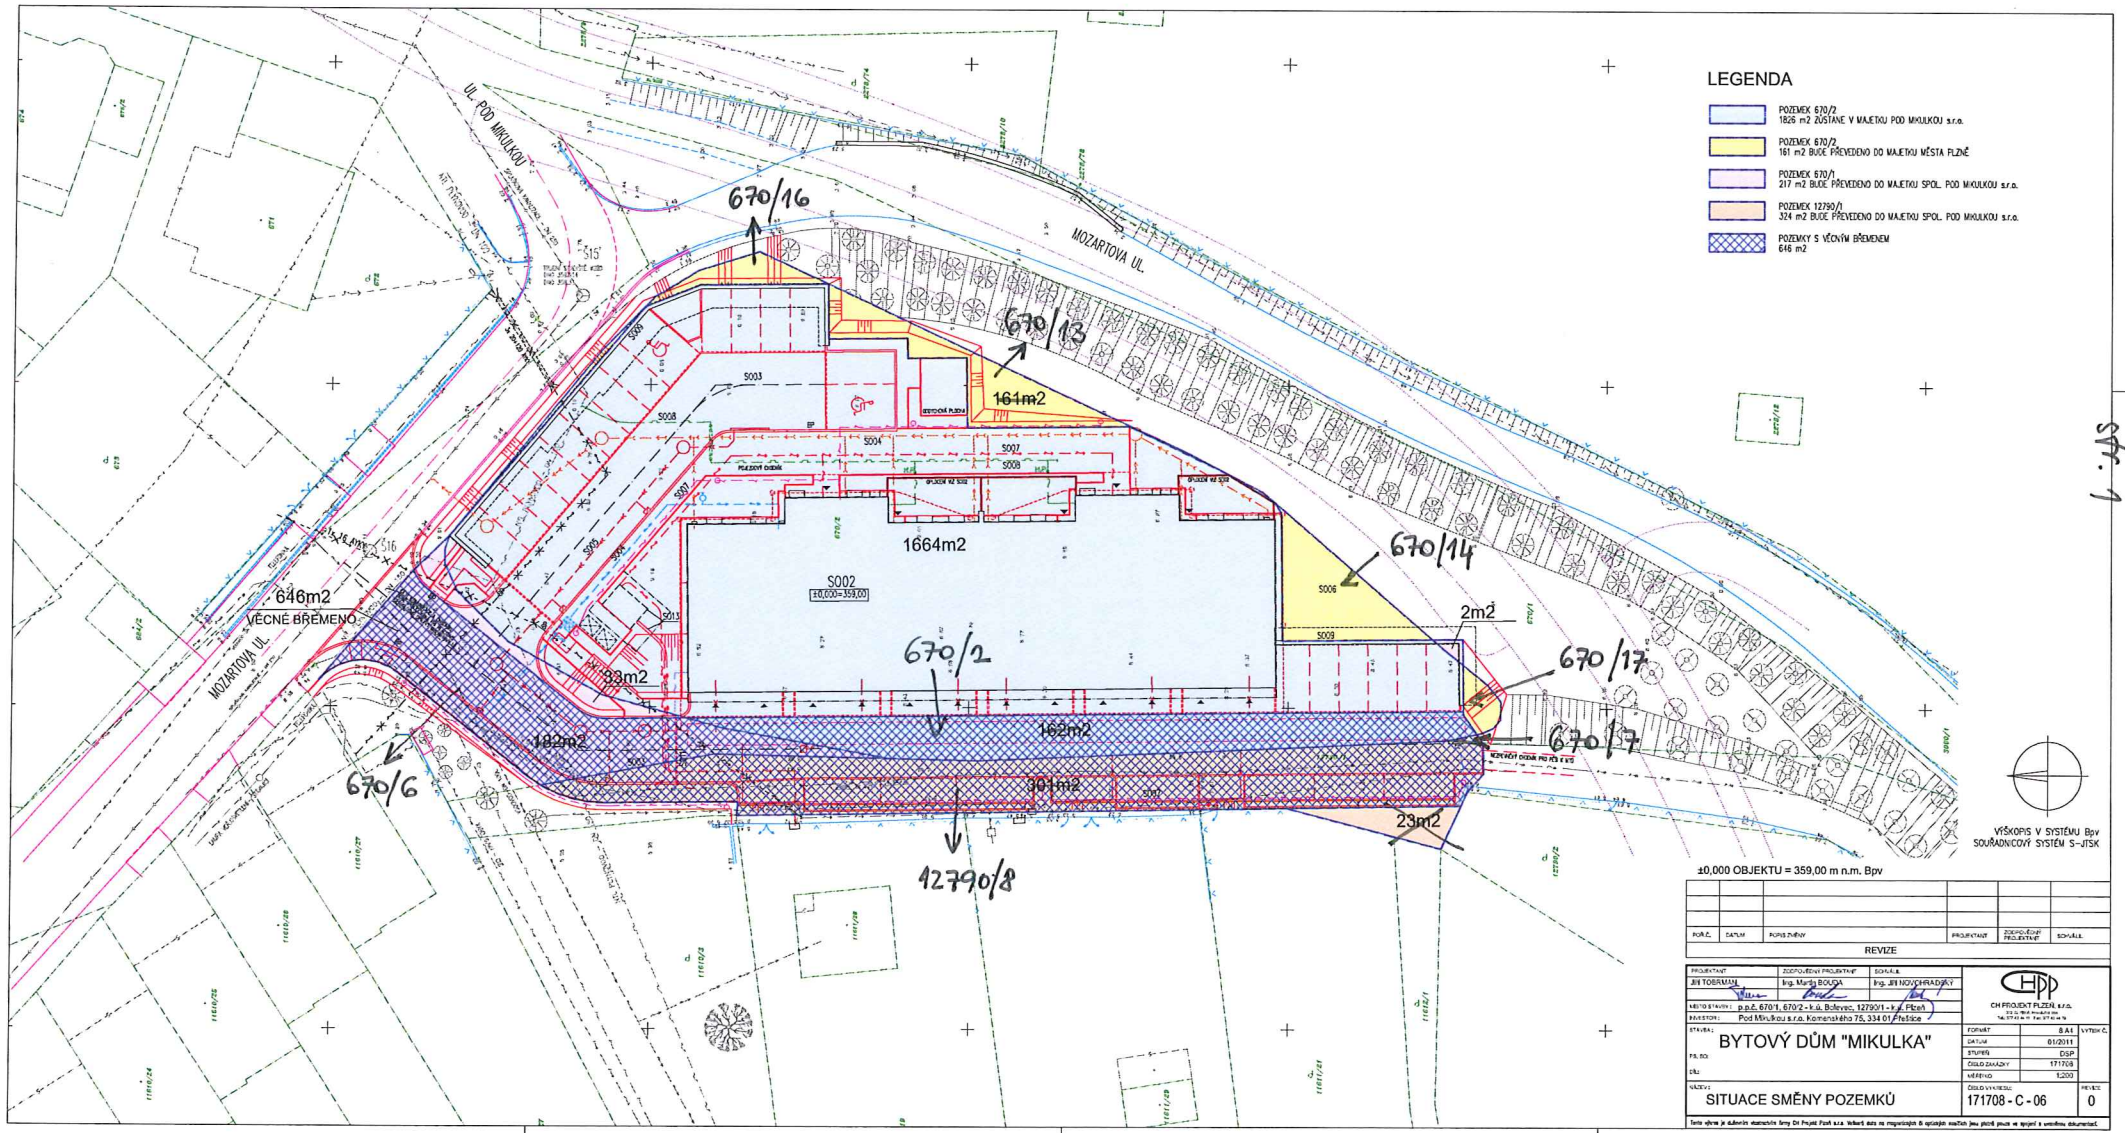


Příloha č. 3
str. 1

SADOVÉ ÚPRAVY, VO


SKUTEČNÉ PROVEDENÍ STAVBY

OSVĚTLENÍ spol. s r.o.
BOETTINGEROVA UL. 2
301 87 PLZEŇ
Tel.: 377 423 331
Tel/fax: 377 422 757

VENKOVNÍ OSVĚTLENÍ (MĚSTO NEPŘEBÍRÁ)

VO

Příloha č. 3 str. 2

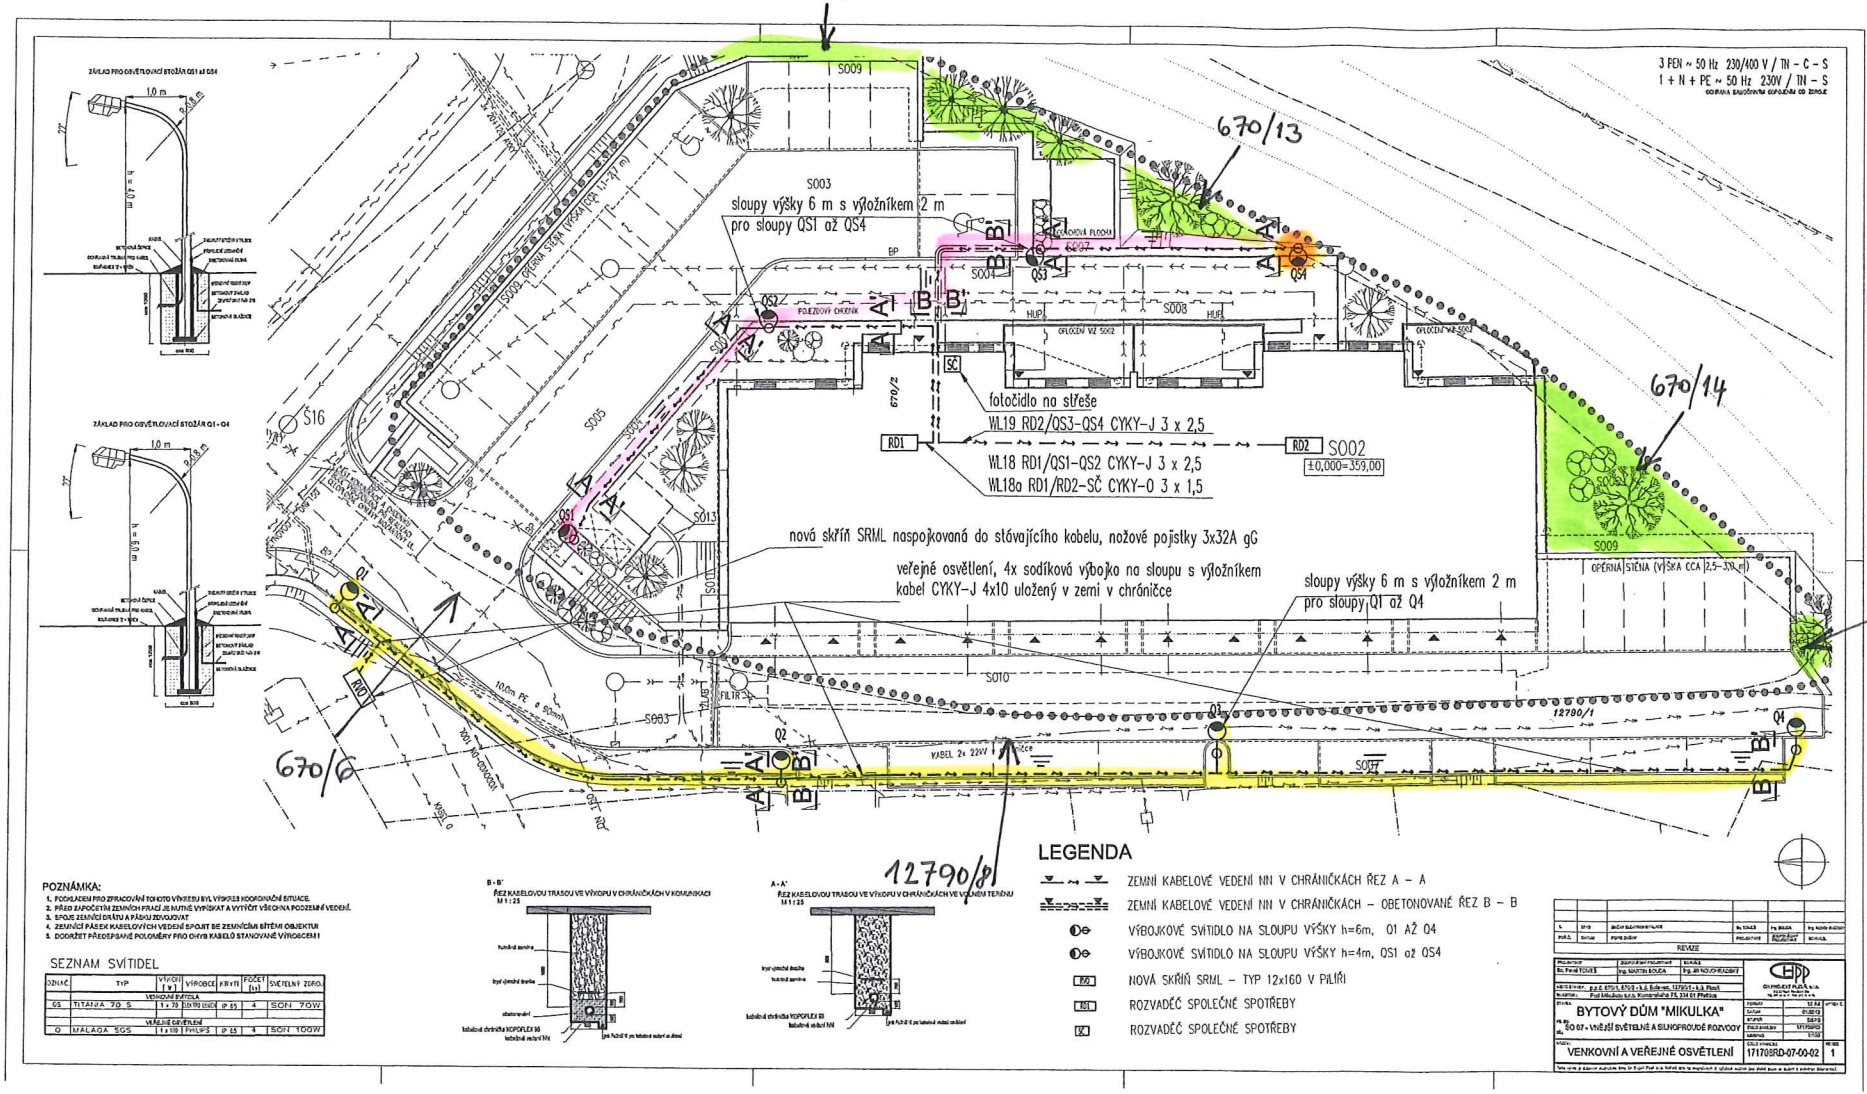

Realizovaná část