



statutární město Písek
Technický úřad
Odbor rozvoje a plánování
Škroupova 5
306 32 Písek
www.pizen.eu
ID datové schránky: 6iybfxn

Spisová značka: SZ MMP/213993/14
Číslo jednací: MMP/213993/14
Vyřizuje: Ing. Zbyněk Maštera
e-mail: masteraz@pizen.eu
telefon: 378 034 039

Písek 20. 2. 2015

MAJ MMP
Eva Sedláková
Škroupova 7
306 32 Písek

Magistrát města Plzně		Č. dep.
Odbor nabytí majetku ①		
DOŠLO: 23-02-2015		Zprac. šed.
Č.j.: 213993/14	Příloha: 03/01	Ukl. za 37.3/2

Věc: Stanovisko TÚ k nakládání s majetkem města Plzně
Pozemek p.č. 1931/1 v k.ú. Černice

Na základě Vašeho dopisu zn. MMP/213993/14 ze dne 6. 10. 2014, který se týká uzavření konečných smluv na převod stavby sjezdu na pozemku p.č. 1931/1 v k.ú. Černice, Vám zasíláme upřesnění souhrnného stanoviska TÚ.

Souhlasíme s uzavřením konečné smlouvy kupní na převod stavby sjezdu do majetku města Plzně na výše uvedeném pozemku.

Dokumentace stavby byla předána na SVSMP.

Technická prohlídka proběhla dne 26. 11. 2014. Stavba je bez vad a nedodělků.

Upozorňujeme, že toto stanovisko je platné po dobu dvou let od data vydání.

Statutární město Písek
Odbor rozvoje a plánování
Magistrátu města Plzně ⑥


Ing. Vladimír Šimandl, CSc.
vedoucí ORP MMP

Na vědomí: SVSMP
Seznam příloh:

PŘEDÁVACÍ PROTOKOL

č.smlouvy : 2013/003278/NS

rozhodnutí ze dne :

Název / jméno : IKO stavby s.r.o., Koterovská ulice č. 177, 326 00 Plzeň

místo a plocha pronajatého pozemku: ulice K Hliníku – užívání stávajícího vjezdu přes chodník a cyklostezku pro novostavbu bytových domů – přejezd a chodník z betonové zámkové dlažby, cyklostezka živičná.

Předané doklady : Nejsou požadovány.

Zjištěné závady :

Úsek PS : nebyly zjištěny

Úsek MZ : netýká se zeleně

Zjištěné závady správcem byly uznány)* nebyly uznány)* způsobilé k přejímacímu řízení.

Termín odstranění závad)*dalšího předávacího řízení)*

V případě nedodržení podmínek smlouvy nebo termínu odstranění závad budou uplatněny smluvní pokuty do doby konečného předání.

V Plzni dne : 24.9. 2014

Za předávající :

Za přejímající :

Jméno : Petr Procházka
IKO stavby s.r.o.


IKO stavby s.r.o.
Koterovská 177, 326 00 PLZEŇ
DIČ: CZ29120343 ⑤

Správa veřejného statku
města Plzně





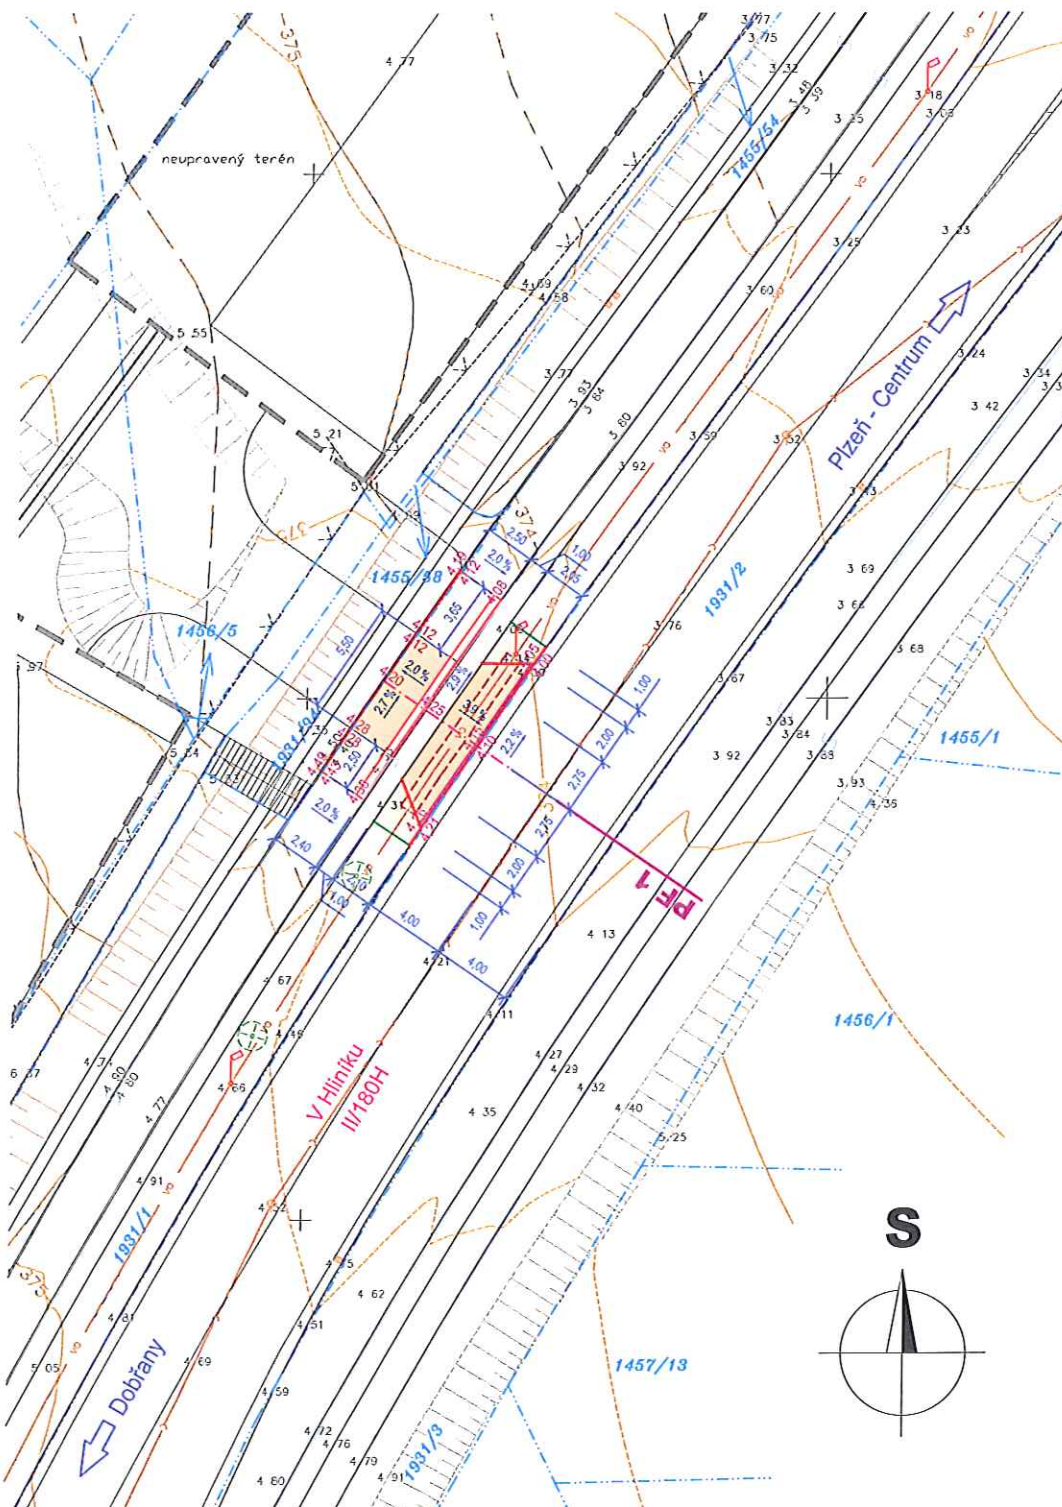


Jméno : Pavel Sýkora

SPRÁVA VEŘEJNÉHO STATKU
MĚSTA PLZEŇ
příspěvková organizace
Klatovská tř. 10 a 12, 301 00 Plzeň
IČ: 40620061 DIČ: CZ40526551 ⑦

Příloha č.
Sfr. 1





LEGENDA KOMUNIKACÍ:

-  ZESÍLENÁ KONSTRUKCE CHODNÍKU - BETONOVÁ DLAŽBA TL. 8 CM
-  PŘEDLÁŽDĚNÍ STÁVAJÍCÍHO CHODNÍKU - BETONOVÁ DLAŽBA TL. 6 CM
-  TERÉNNÍ ÚPRAVY VČ. OHUMUSOVÁNÍ A OSETÍ
-  PŘEJEZDNÁ OBRUBA +5 CM
-  HMATNÝ PÁS (ŠÍŘKY 0,30 M) - BETONOVÁ DLAŽBA TL. 6 CM (V MÍSTĚ ZESÍLENÉ KONSTRUKCE CHODNÍKU TL. 8 CM) PRO NEVIDOMÉ V KONTRASTNÍM ODSTÍNU, BARVA ČERVENÁ
-  HRANICE A ČÍSLA PARCEL DLE KN
-  CHRÁNIČKA STÁVAJÍCÍCH PODZEMNÍCH ROZVODŮ VEŘEJNÉHO OSVĚTLENÍ

LEGENDA INŽENÝRSKÝCH SÍTÍ:


STÁVAJÍCÍ

-  KANALIZACE
-  PODZEMNÍ ROZVODY VEŘEJNÉHO OSVĚTLENÍ

DPROJEKT PLZEŇ, PROJEKTOVÁ KANCELÁŘ

Nedvěd s.r.o.

KOTEROVSKÁ 177, 326 00 PLZEŇ

VED.PROJEKTU <i>P. Budín</i> Ing. Petr BUDÍN		ODP.PROJEKTANT <i>K. Nedvěd</i> Ing. Karel NEDVĚD	PROJEKTANT <i>M. Kašpar</i> Miroslav KAŠPAR	RAZÍTKO  Nedvěd s.r.o. DPROJEKT PLZEŇ 326 00 PLZEŇ, Koterovská 177 tel.: 377 433 321-9, www.dprojekt.cz IČ 26388791, DIČ CZ26388791
KRAJ:	PLZEŇSKÝ	OBEC:	MO 8 - Černice	
STAVEBNÍK:				IKO stavby s.r.o., Koterovská 177, Plzeň 326 00
ČERNICE K PLZENCI III, SJEZD NA POZEMEK PARC. Č. 1455/28				
				SOUBOR
				DATUM
				STUPEŇ
				ZMĚNA Č.
SITUACE VČETNĚ VYTÝČENÍ - STAVBA NA POZEMKU MĚSTA PLZEŇ				MĚŘÍTKO
				PŘÍLOHA / PARÉ
				1 : 250

Příloha č. 2
str. 2