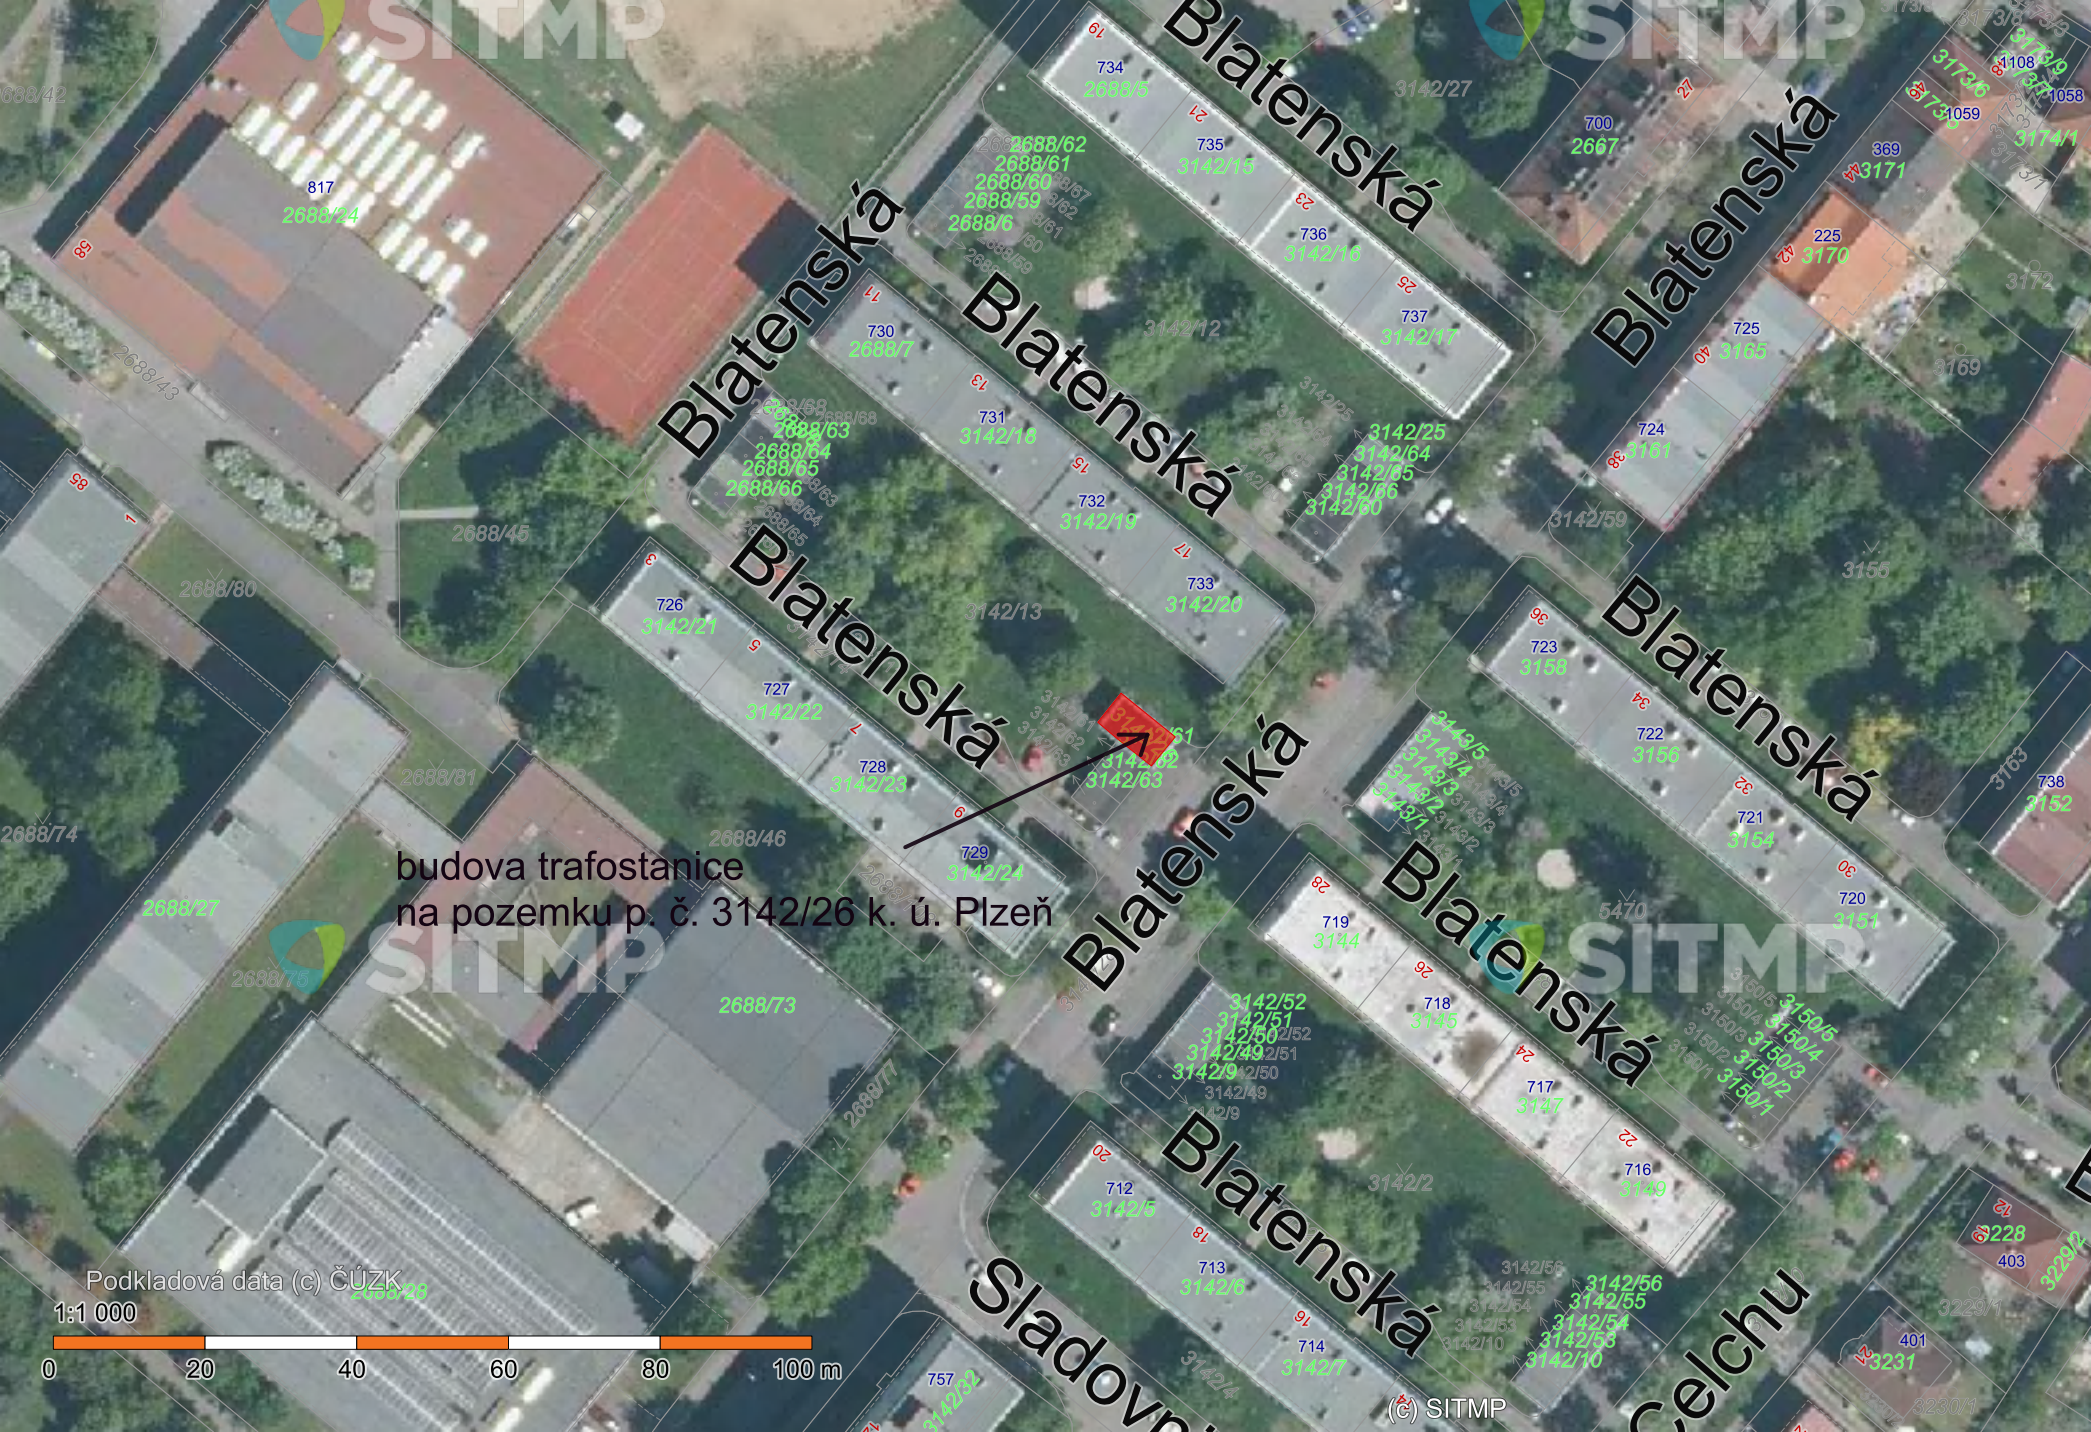
budova trafostanice
na pozemku p. č. 3142/26 k. ú. Plzeň
Blatenská
Sladovnickou
Podkladová data (c) ČÚZK
1:1 000
0
20
40
60
80
100 m
(c) SITMP