


Průchod č. 2

p.č. 2663/1

p. č. 2663/7  
nově vzniklá parcela-zisk

1:927

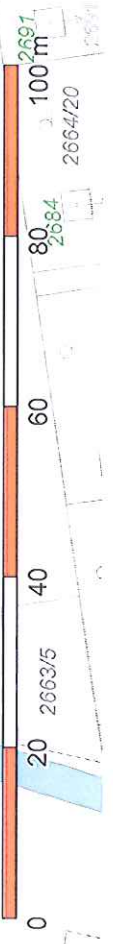


(c) SITMP








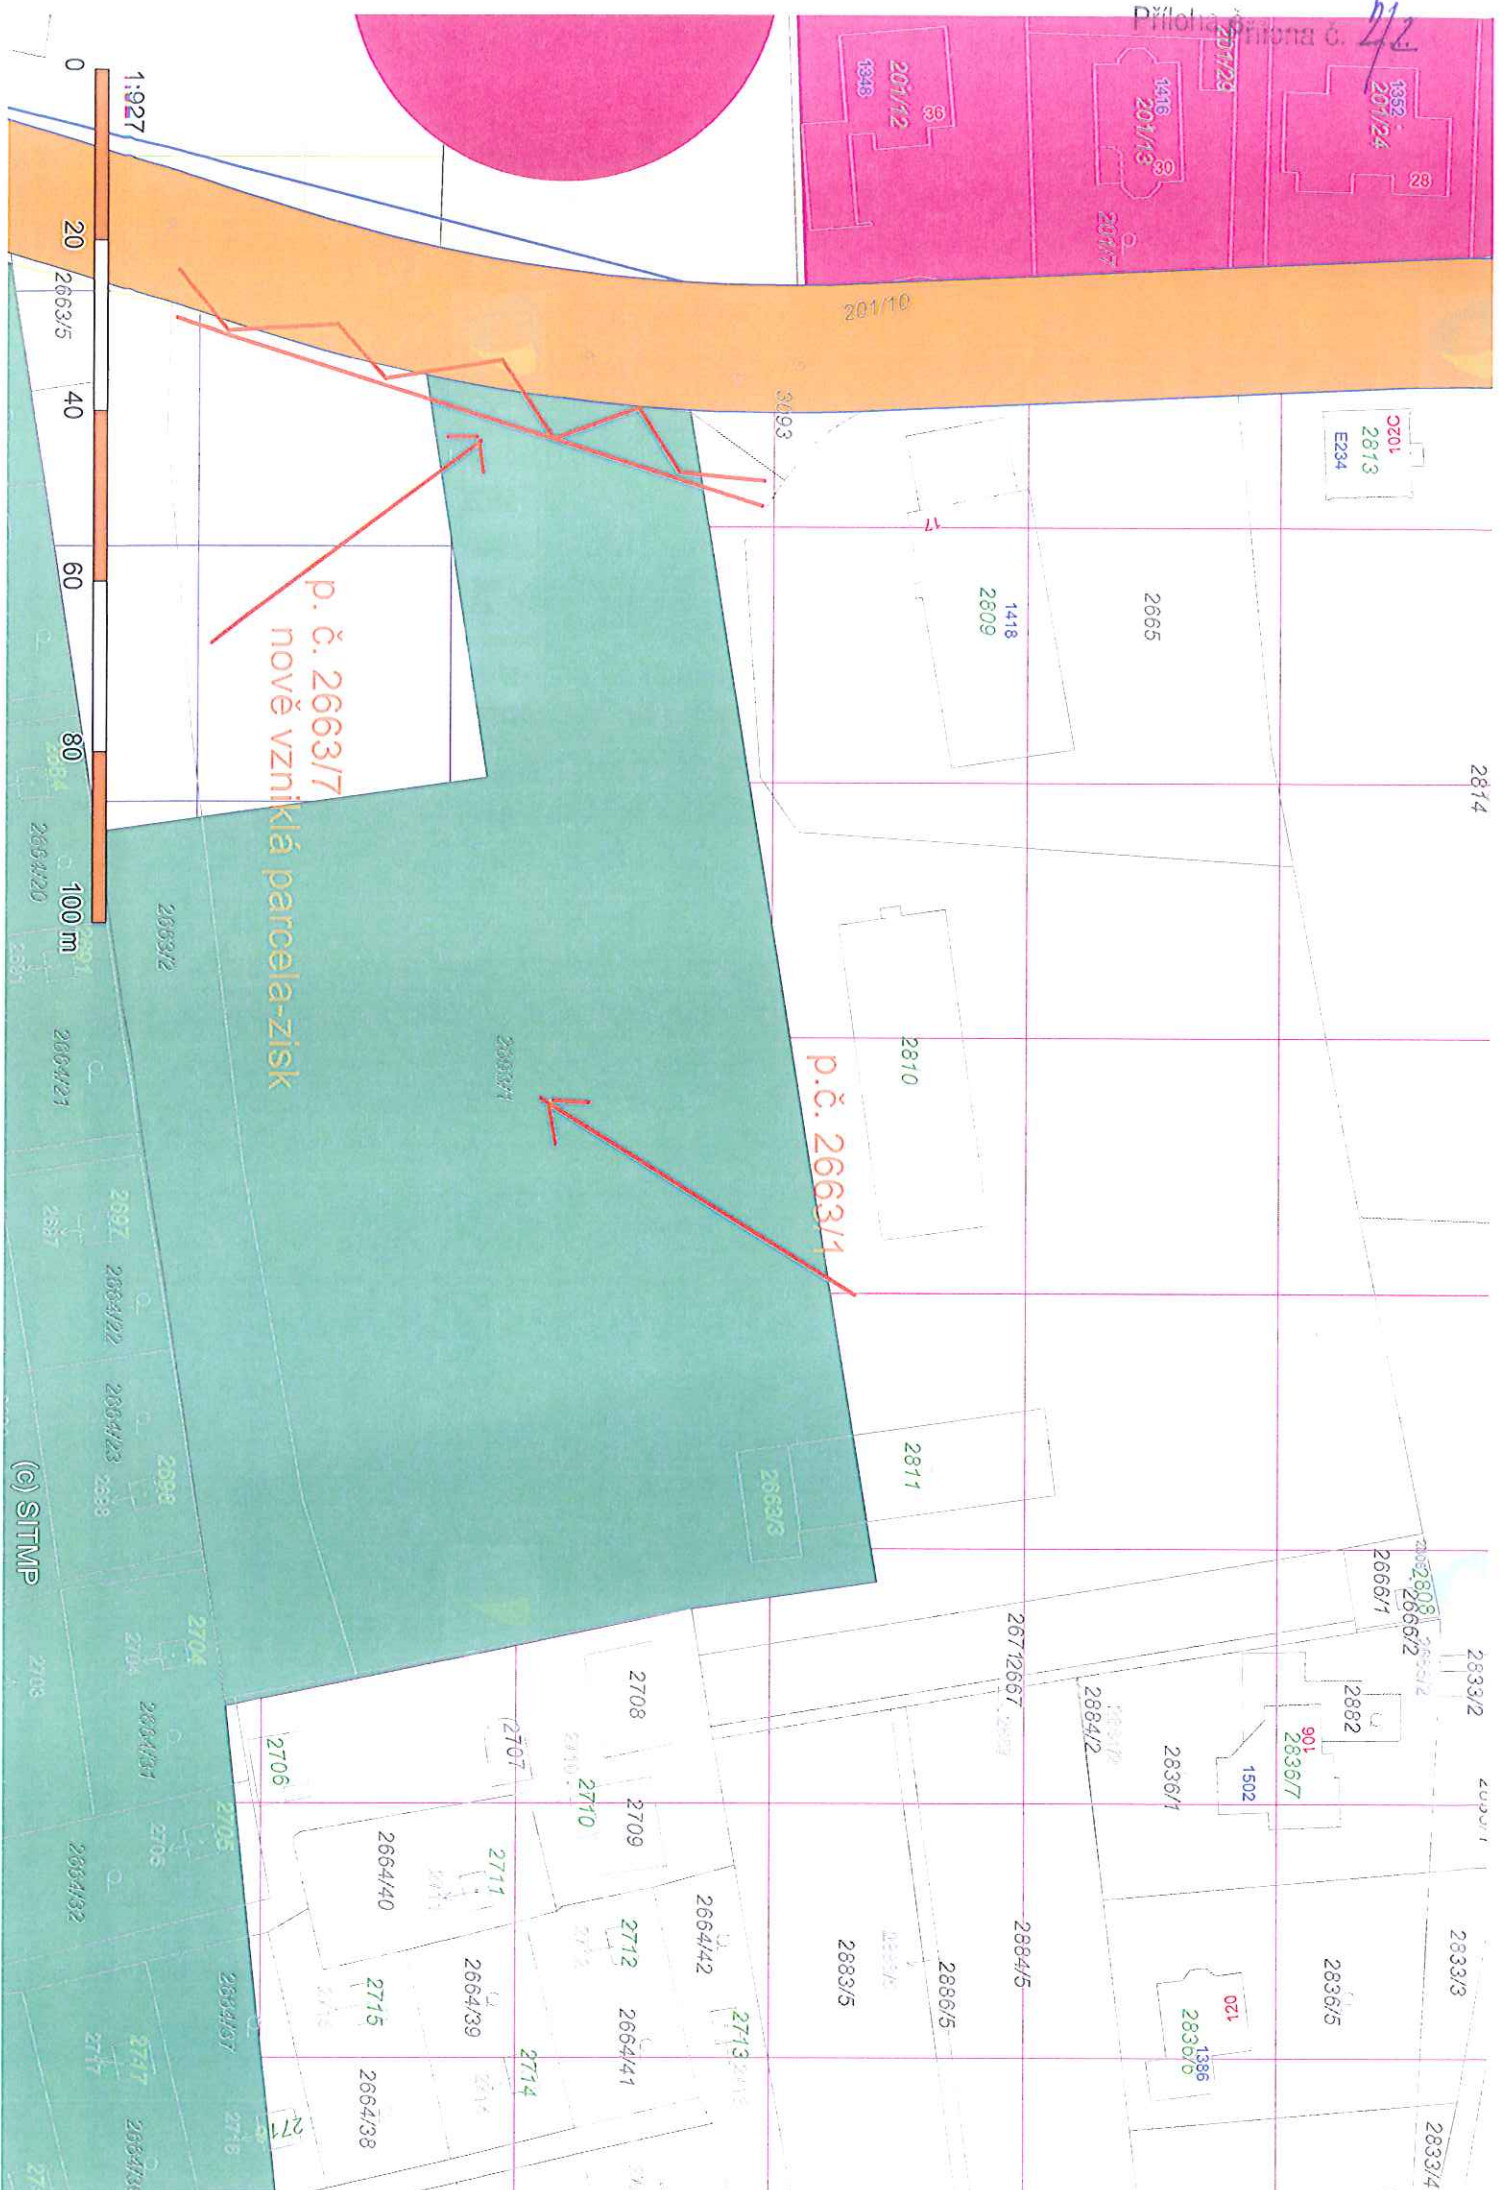

(c) SITMP

K. Hrádky

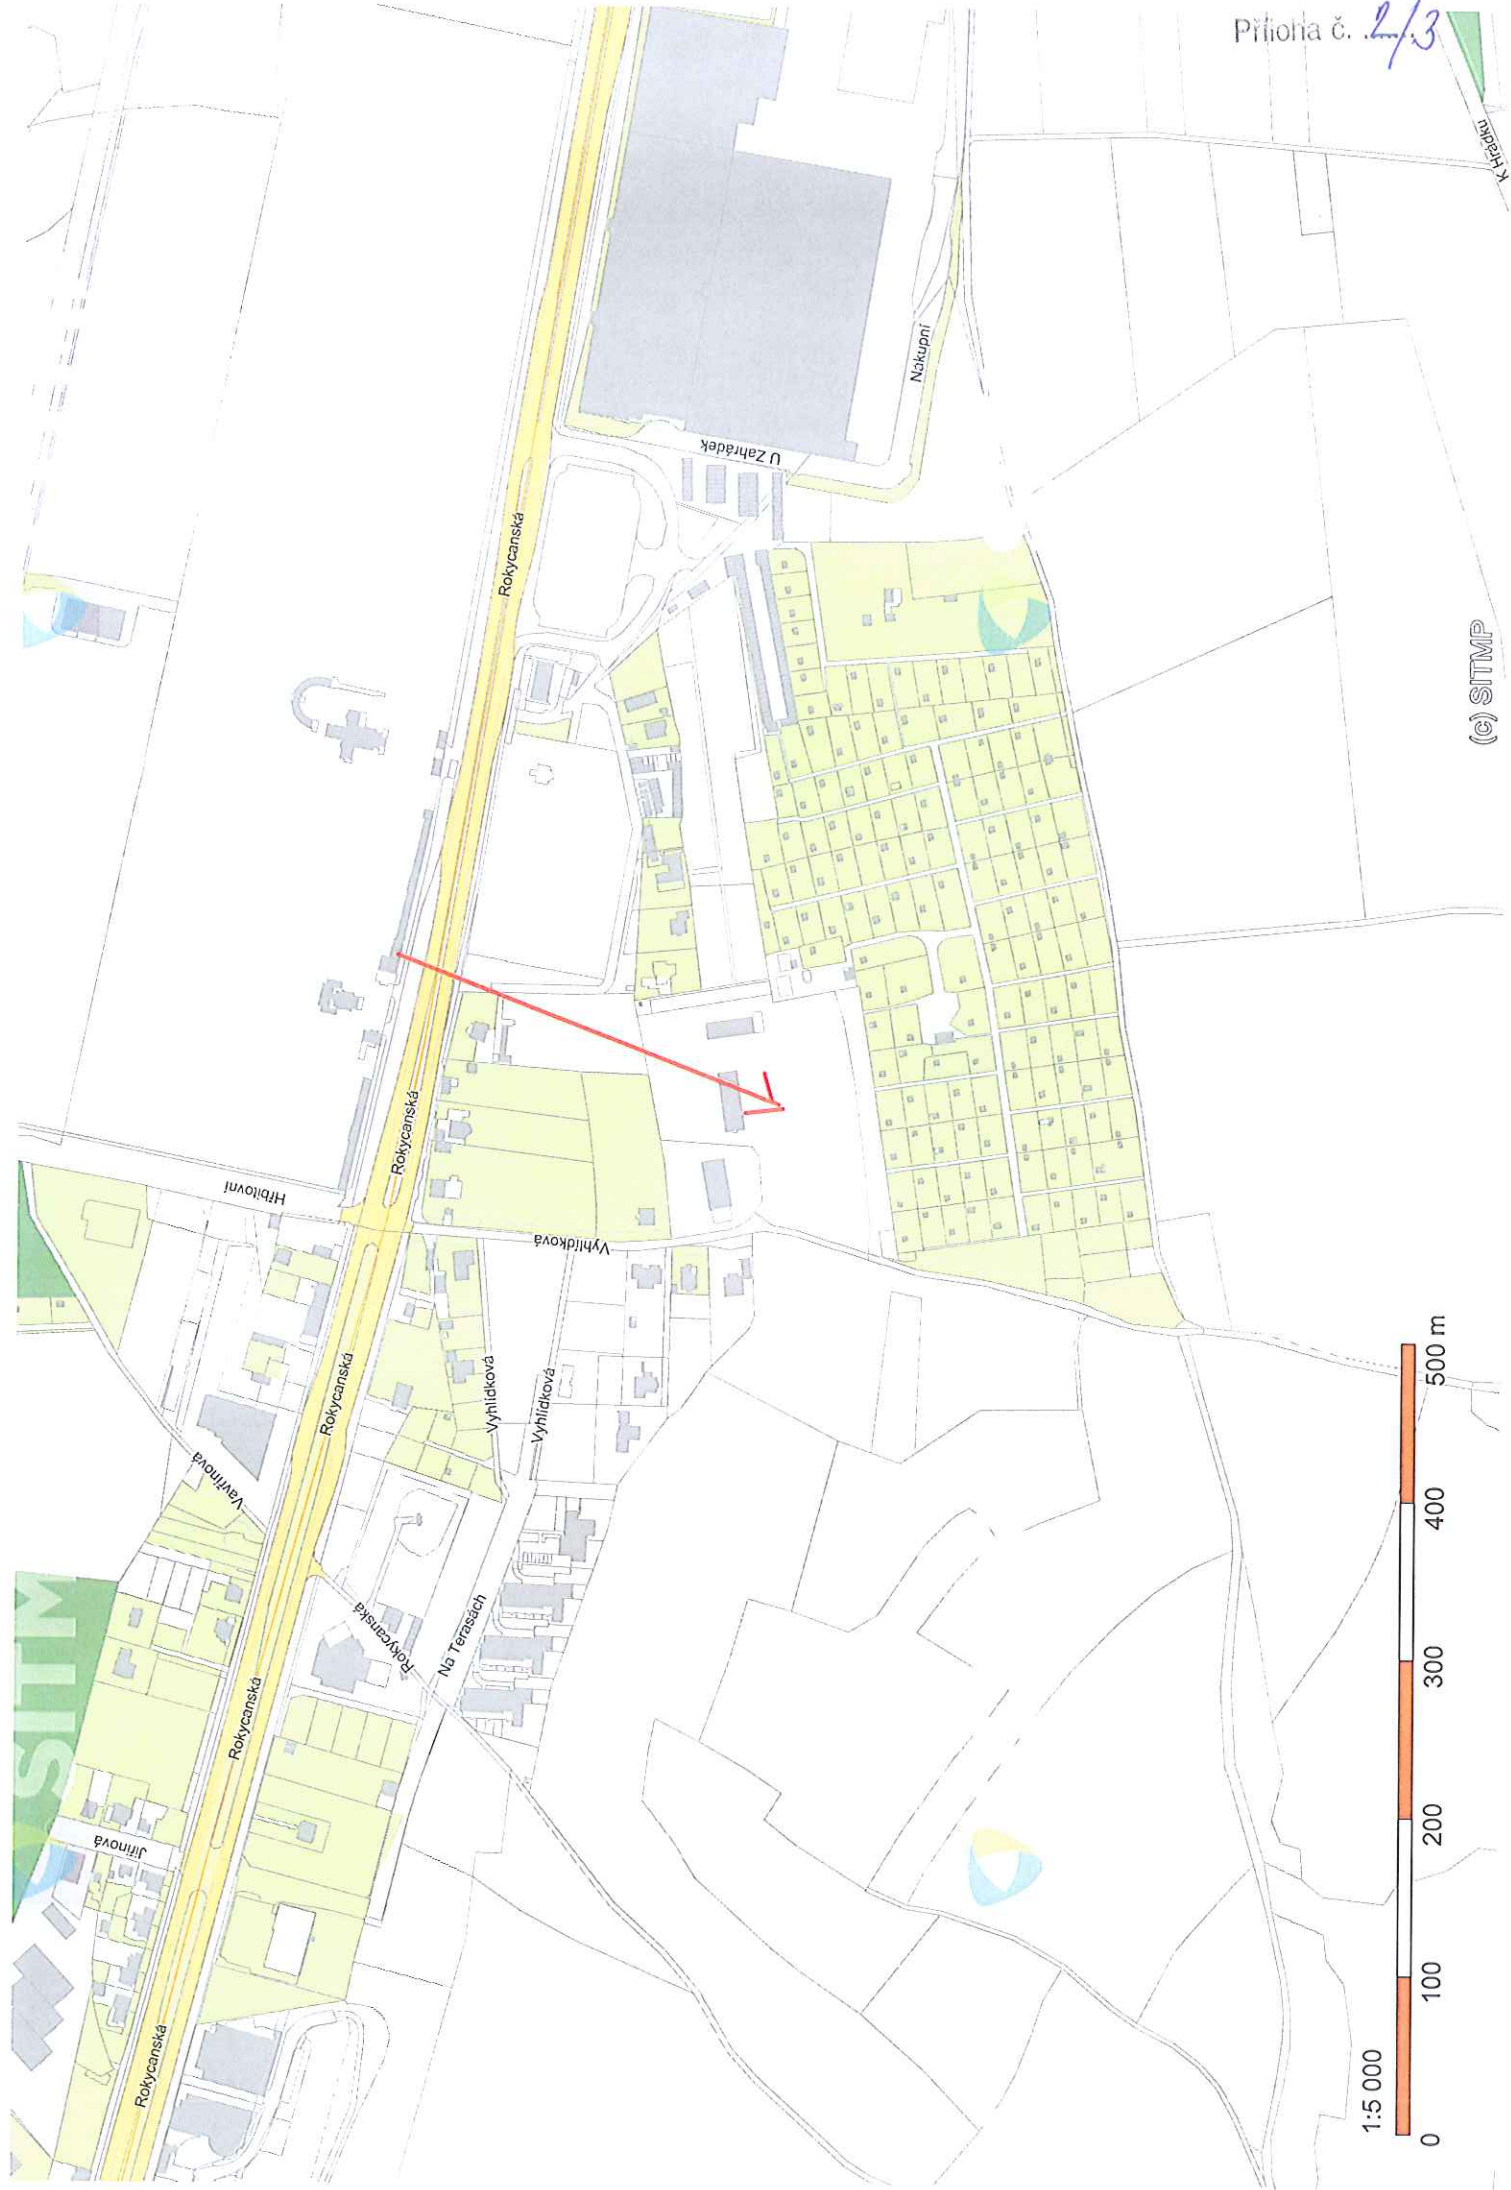

(c) STMP

